


SKATEPARK

SKALA 1:100

- ZESTAWIENIE ELEMENTÓW SKATEPARKU
(SKŁEJKA CIEMNA PODWÓJNIE LAMINOWANA,
WODOODPORNA)
1. QUARTER PIPE + BANK RAMP
 2. FUNBOX WITH GRINDBOX 3/3 + RAIL 2/3 + GRINDBOX 3/1
 3. 2 X BANK RAMP PYRAMID + QUARTER PIPE
 4. PORĘCZ PROSTA
 5. GRIND BENCH
 6. PLATFORM WITH RAIL, STAIRS, GRINDBOXES, LONDON GAP + BANK RAMP
 7. MINIRAMPA + QUARTER PIPE

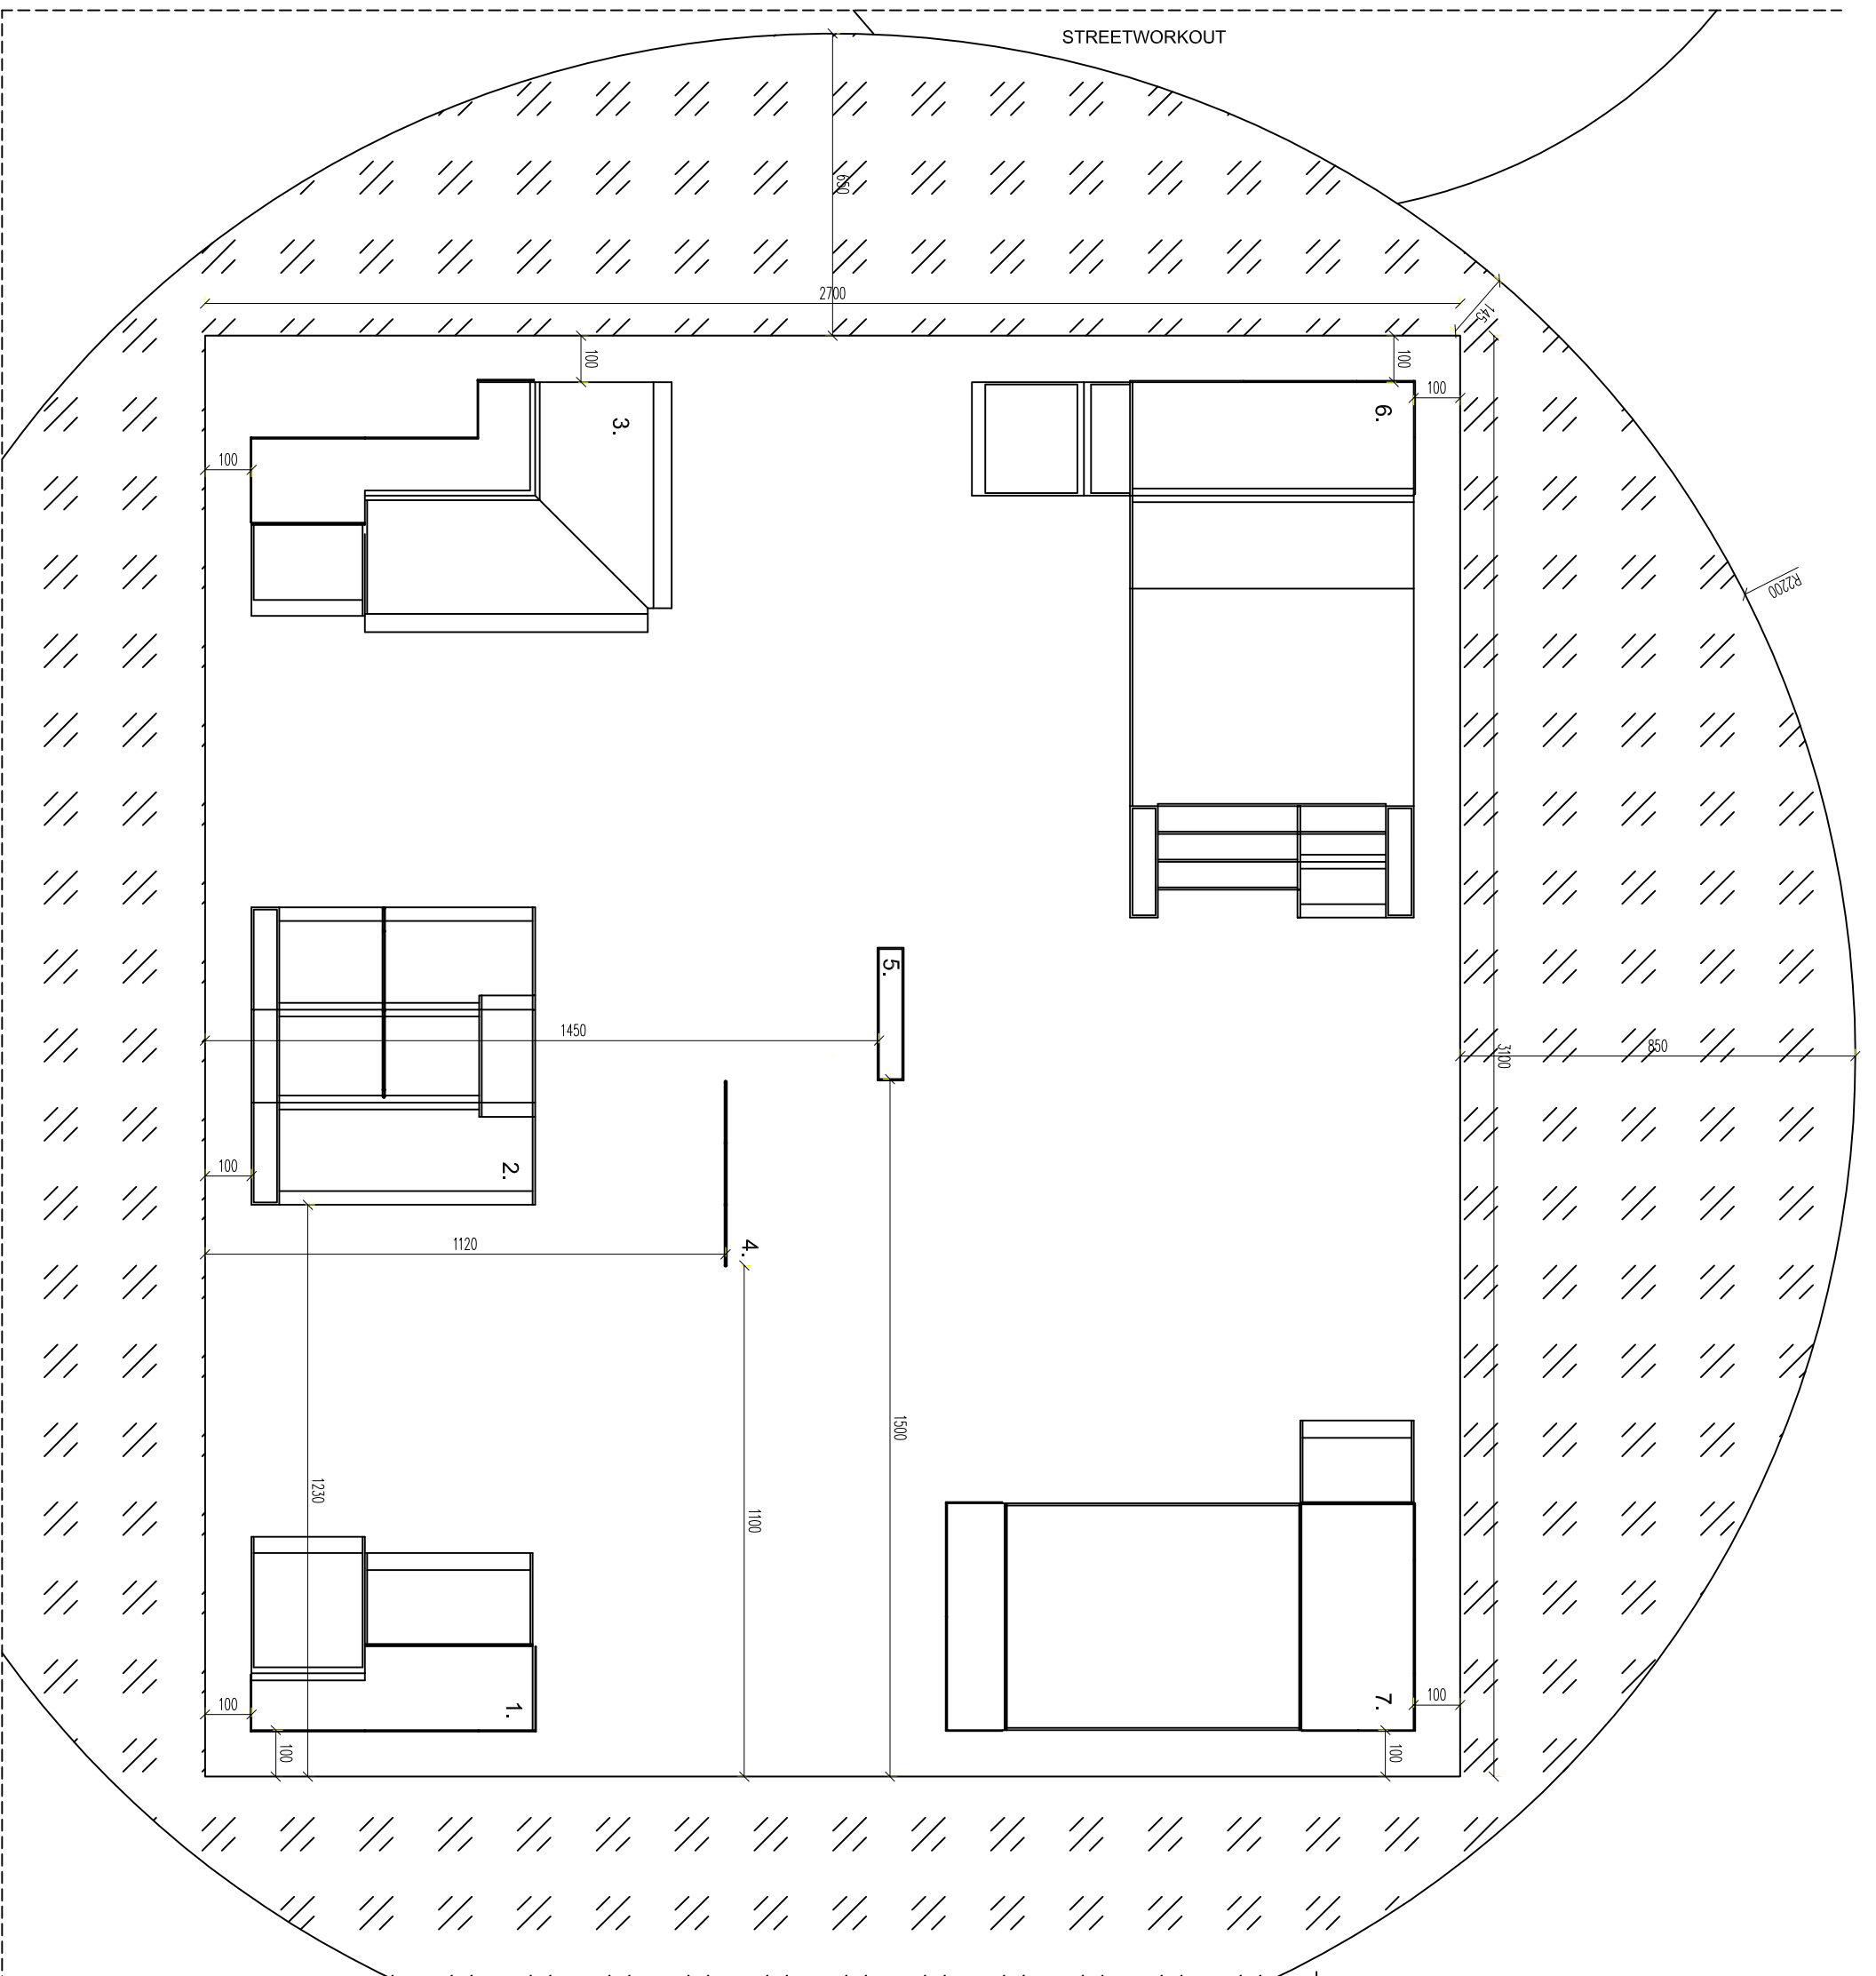

UWAGA:
1. Materiały wyznaczone metodą i elementy wyznaczone w najbliższym otoczeniu obiektu, należy sprawdzić ich stan techniczny i ewentualnie zastosowanie materiałów i elementów równoważnych, które mają takie same parametry techniczne wg kart katalogowych producentów, ponowną wagą jakości oraz kolor bardzo zbliżony do proponowanych.
2. Wszystkie wymiary przed przystąpieniem do prac budowlanych sprawdzić na miejscu.
3. W przypadku zastosowania rozmiarów zamierzonych należy złożyć zgłoszenie Projektantowi.

TEMAT	PROJEKT BUDOWLANY REWITALIZACJI ZDEGRADOWANYCH OGRZARÓW PO WYROBISKU ZIMROWINI Z PRZEMACZENIEM W OGRZAR TURYSTYCZNY W MIEDZYRZECU PODLASKIM		
ADRES INWESTYCJI	MIEDZYRZEC PODLASKI UL. ZAHAJKOWSKA		
INWESTOR	MIĘSTO MIEDZYRZEC PODLASKI, POCZTOWA 8		
JEDNOSTKA PROJEKTOWA	INSTYTUT TECHNICZNY HANZEL ul. Nowoluda 92a, 31-728 Kraków NIP: 664-026-620	M A R Z E C BUDOWNICTWO	www.mazec-budownictwo.pl
BRANŻA	ARCHITEKTURA		
FAZA	PROJEKT BUDOWLANY		
PROJEKTANT	arch. Jarosław Wlk Upz. nr 3462/201, MP-0831		
OPRACOWAŁ	arch. Borys Koryński Upz. 191/2001		
SPRAWDZAŁY	mgr inż. arch. Marek Górnika upz. bud. nr 128-K/074		
TYTUŁ RYSUNKU	SKATEPARK		
SKALA	1:100	NR RYSUNKU	AB.07
		DATA	08.2017

ŚCIEŻKA ROWEROWA

STREETWORKOUT