


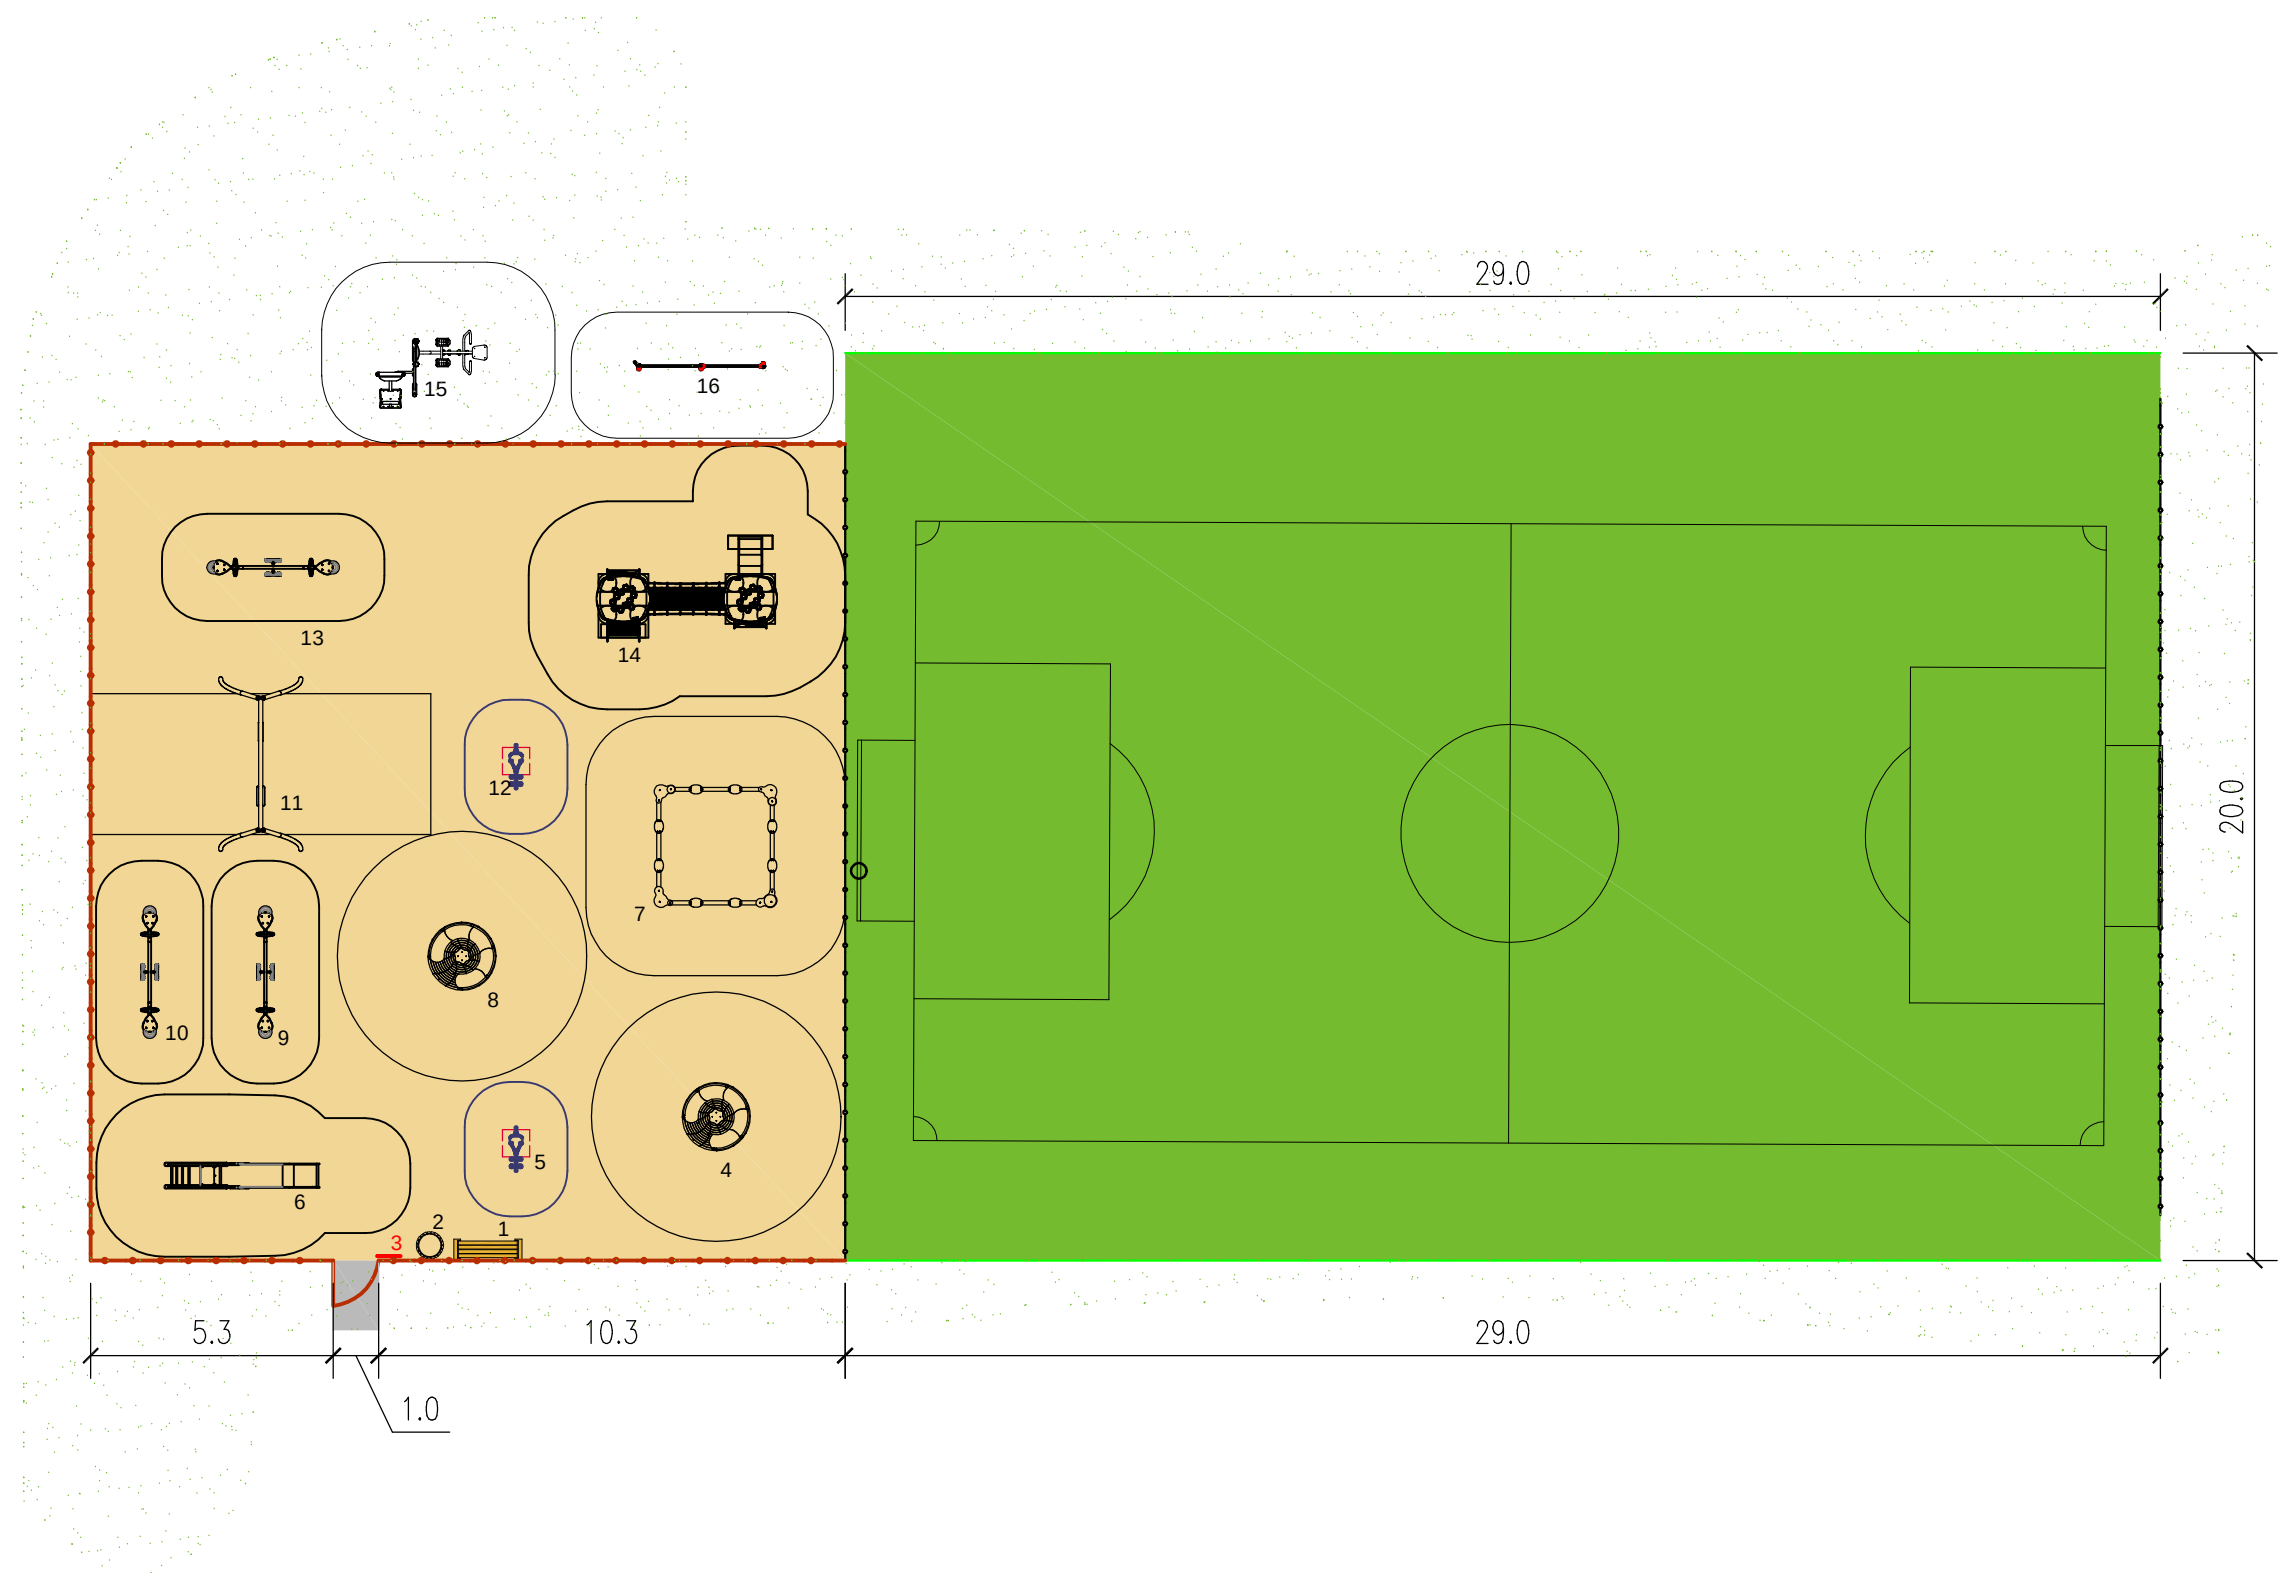

- Legenda:
PLAC ZABAW - WYKAZ URZĄDZEŃ
- 1. ławka (projektowane)
 - 2. kosz na śmieci (projektowane)
 - 3. regulamin (istniejące)
 - 4. karuzela (istniejące)
 - 5. kiwak (istniejące)
 - 6. zjeżdżalnia (istniejące)
 - 7. piaskownica (projektowane)
 - 8. karuzela (projektowane)
 - 9. huśtawka wagowa (istniejące)
 - 10. huśtawka wagowa (istniejące)
 - 11. huśtawka podwójna (istniejące)
 - 12. kiwak (projektowane)
 - 13. huśtawka wagowa sprężynowa (projektowane)
 - 14. Zestaw zabawowy domek (projektowane)
 - 15. Wioślarz, orbitrek-na jednym pylonie (projektowane)
 - 16. Streetworkout (projektowane)

- Legenda:
- 1. PLAC ZABAW
plac zabaw 18,00x16,60 m:
 - ogrodzenie projektowane metalowe h=100 cm l=51,00 mb
 - nawierzchnia piaskowa gr. min. 15 cm, 298,80 m²,
 - 2. BOISKO DO MINI PIŁKI NOŻNEJ
boisko 29,00x20,00 m:
 - nawierzchnia trawiasta 580,00 m²,

PROJEKT BUDOWLANO-WYKONAWCZY					
OBIEKT:	Remont placu zabaw i boiska do mini piłki nożnej w os. Zarówie w Międzyrzecu Podlaskim				
ADRES:	Międzyrzec Podlaski, ul. Zarówie, dz. nr ewid. 916/4; obręb 0001 jedn. ewid. 060101_1 MIĘDZYRZEC PODLASKI				
INWESTOR:	Miasto Międzyrzec Podlaski ul. Pocztowa 8, 21-560 Międzyrzec Podlaski				
NAZWA RYSUNKU:	Rzut placu zabaw i boiska do mini piłki nożnej				
DATA:	IV. 2019 r.	SKALA:	1:200	NR RYS.:	3
PROJEKTOWAŁ:	Krzysztof Krawiec upr. bud. 520/BP/90				