km 0+000,00

Pole pow. WYKOP = 4,39m2

Pole pow. NASYP = 0,00m2

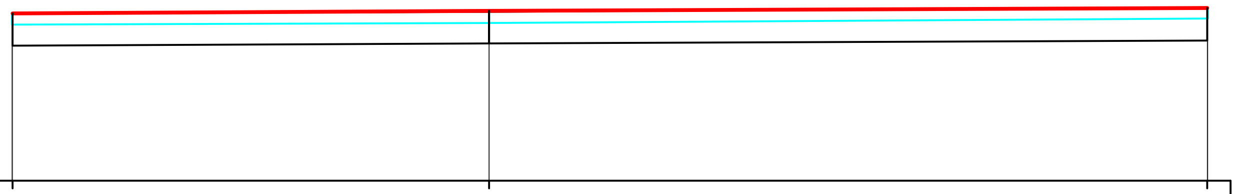

RZĘDNE PROJEKTOWANE	150,22	150,25	150,29
RZĘDNE SPODU PROJ. NAWIERZCHNI	149,79	149,82	149,86
RZĘDNE TERENU	150,22	150,24	150,30
ODLEGŁOŚCI	-6,31	0,00	9,50 9,51

km 0+075,00

Pole pow. WYKOP = 1,90m2

Pole pow. NASYP = 0,02m2

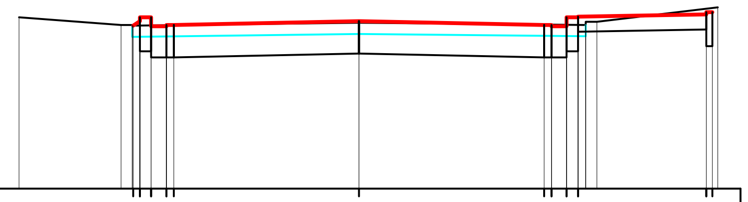

RZĘDNE PROJEKTOWANE		150,15 150,21 150,26 150,26 150,14 150,14 150,16 150,16	150,21	150,16 150,16 150,14 150,14 150,26 150,26 150,27	150,30 150,33 150,33
RZĘDNE SPODU PROJ. NAWIERZCHNI		149,81 149,81 149,73 149,73 149,73	149,78	149,73 149,73 149,73 149,81 149,81 150,07	150,10 149,88 149,88
RZĘDNE TERENU	150,26	150,16 150,16	150,19	150,16 150,20 150,20	150,39
ODLEGŁOŚCI	-4,50	-3,15 -3,00 -2,90 -2,75 -2,55 -2,45	0,00	2,45 2,55 2,75 2,90 3,00 3,15	4,60 4,68 4,75

km 0+025,00

Pole pow. WYKOP = 1,58m2

Pole pow. NASYP = 0,01m2

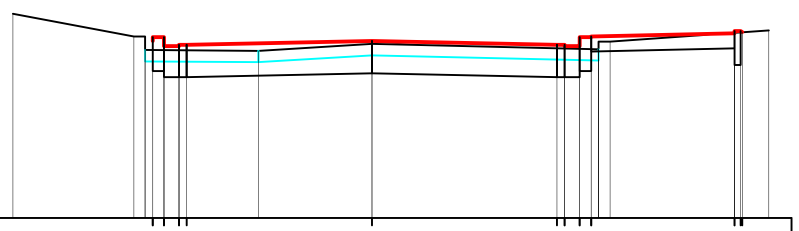

RZĘDNE PROJEKTOWANE		150,34 150,39 150,39 150,27 150,27 150,29 150,29		150,34	150,29 150,29 150,27 150,27 150,39 150,39 150,40	150,44 150,47 150,47 150,46
RZĘDNE SPODU PROJ. NAWIERZCHNI		149,94 149,94 149,86 149,86 149,86		149,91	149,86 149,86 149,86 149,94 149,94 150,20	150,24 150,02 150,02
RZĘDNE TERENU	150,70	150,40 150,40 150,22	150,21	150,30	150,23 150,33 150,33	150,48
ODLEGŁOŚCI	-4,75	-3,15 -3,00 -2,90 -2,75 -2,55 -2,45	-1,50	0,00	2,45 2,55 2,75 2,90 3,00 3,15	4,80 4,88 4,90 5,25

km 0+102,79

Pole pow. WYKOP = 2,91m2

Pole pow. NASYP = 0,00m2

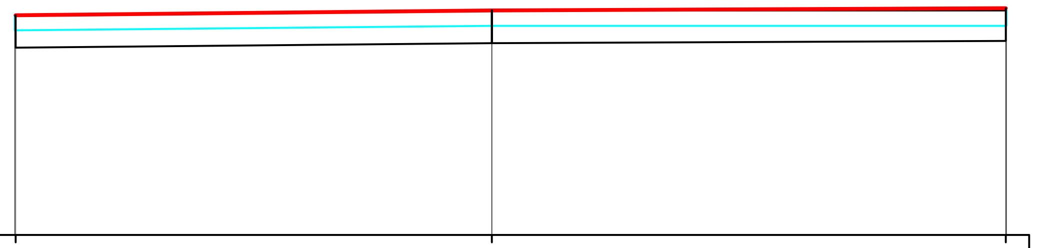

RZĘDNE PROJEKTOWANE	149,90	149,96	149,99
RZĘDNE SPODU PROJ. NAWIERZCHNI	149,47	149,53	149,56
RZĘDNE TERENU	149,90	149,96	149,96
ODLEGŁOŚCI	-6,31	0,00	6,80

km 0+050,00

Pole pow. WYKOP = 0,96m2

Pole pow. NASYP = 0,03m2

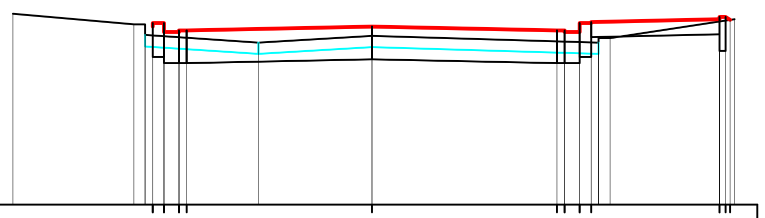

RZĘDNE PROJEKTOWANE		150,35 150,40 150,40 150,28 150,28 150,30 150,30		150,35	150,30 150,30 150,28 150,28 150,40 150,40	150,45 150,48 150,48 150,44
RZĘDNE SPODU PROJ. NAWIERZCHNI		149,95 149,95 149,87 149,87 149,87		149,92	149,87 149,87 149,87 149,95 149,95 150,21	150,25 150,03 150,03
RZĘDNE TERENU	150,52	150,38 150,38 150,24	150,14	150,23	150,14 150,20 150,20	150,45
ODLEGŁOŚCI	-4,75	-3,15 -3,00 -2,90 -2,75 -2,55 -2,45	-1,50	0,00	2,45 2,55 2,75 2,90 3,00 3,15	4,60 4,68 4,74 4,80

KORPROJEKT MAREK KORNELUK **ul. Mikołaja Dziedzickiego 19 21-500 Biała Podlaska**			Skala 1:100/100
Inwestor	**Miasto Międzyrzec Podlaski** **ul. Pocztowa 8** **21-560 Międzyrzec Podlaski**		Nr rys. 5.2
Zadanie	**Przebudowa drogi gminnej Nr 101597 L - ulicy Kazimierza Pułaskiego w Międzyrzecu Podlaskim**		Data 09.2018
Nazwa rys.	Przekroje poprzeczne łącznik ul. Kościuszki	Nr upr./specjalność	Podpis
Projektant (branża drogowa)	**tech. Józef Wojtaszek**	GP.7342/10/10/92; upr. bud. do projektowania w specjalności konstrukcyjno-inżynieryjnej w zakresie dróg i naw. lotniskowych	
Sprawdzający (branża drogowa)	**mgr inż. Marek Korneluk**	LUB/0216/ POOD/08, upr. bud. do projektowania b/o w specjalności drogowej	