

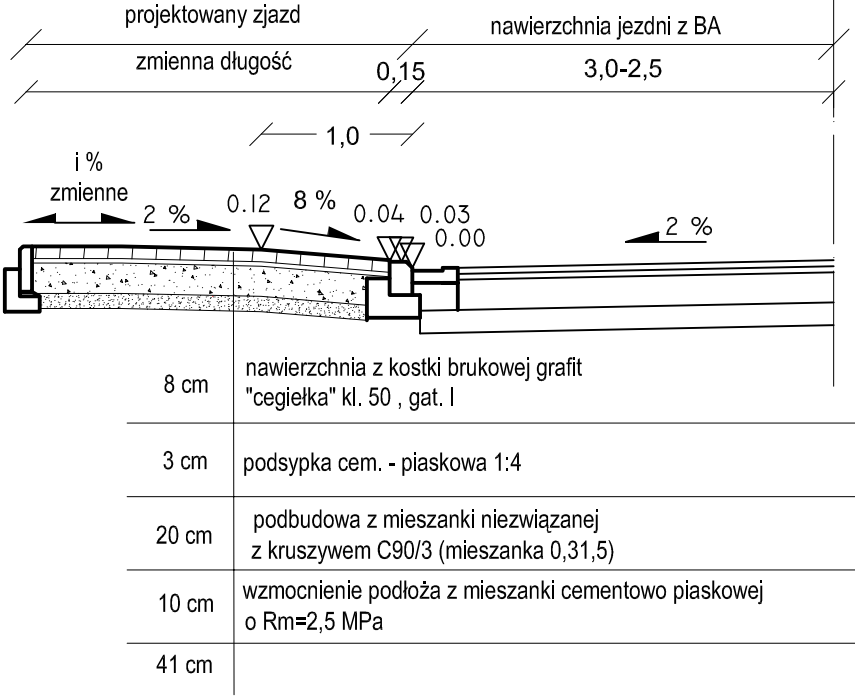


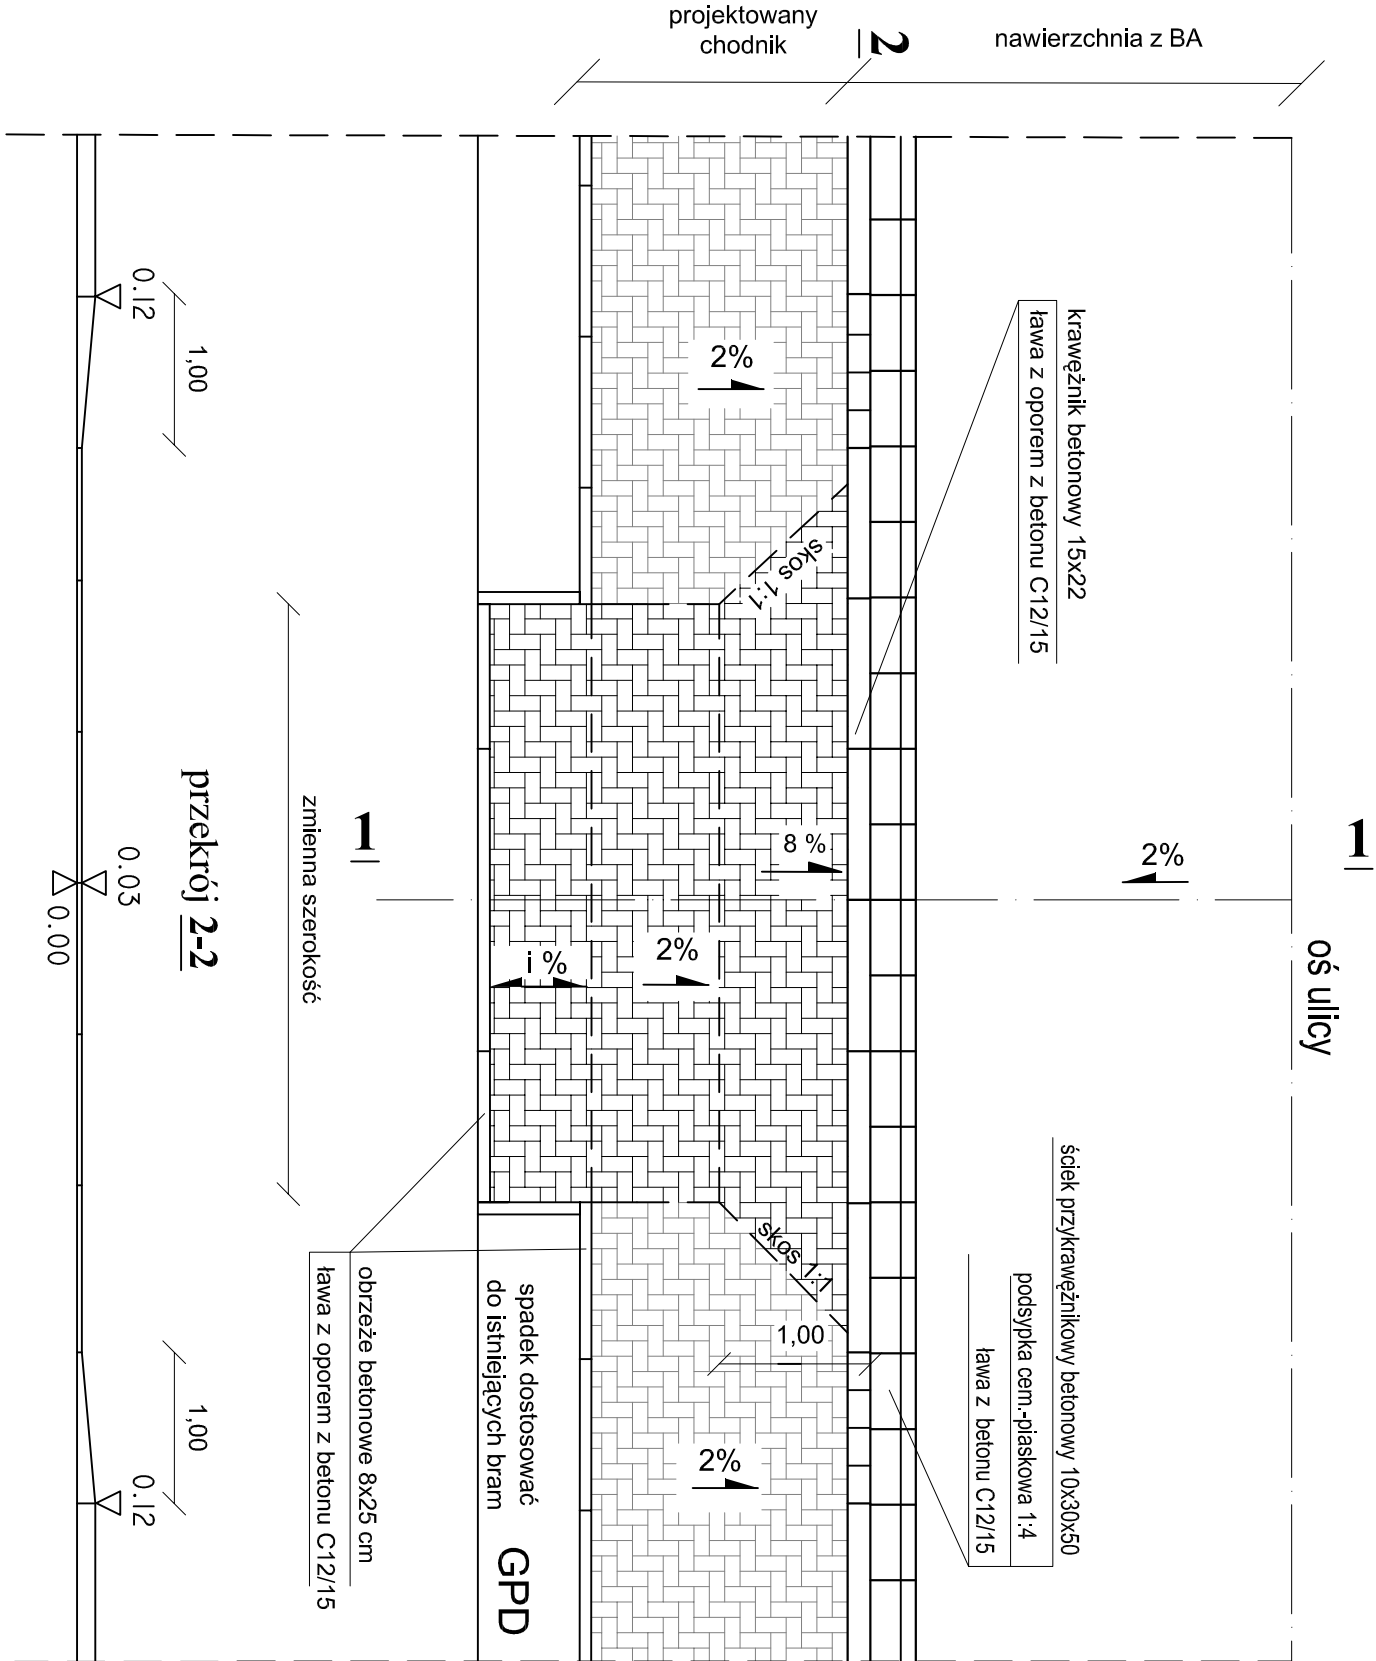

SZCZEGÓŁ

krawężnika betonowego i ścieku na zjazdach
skala 1:10

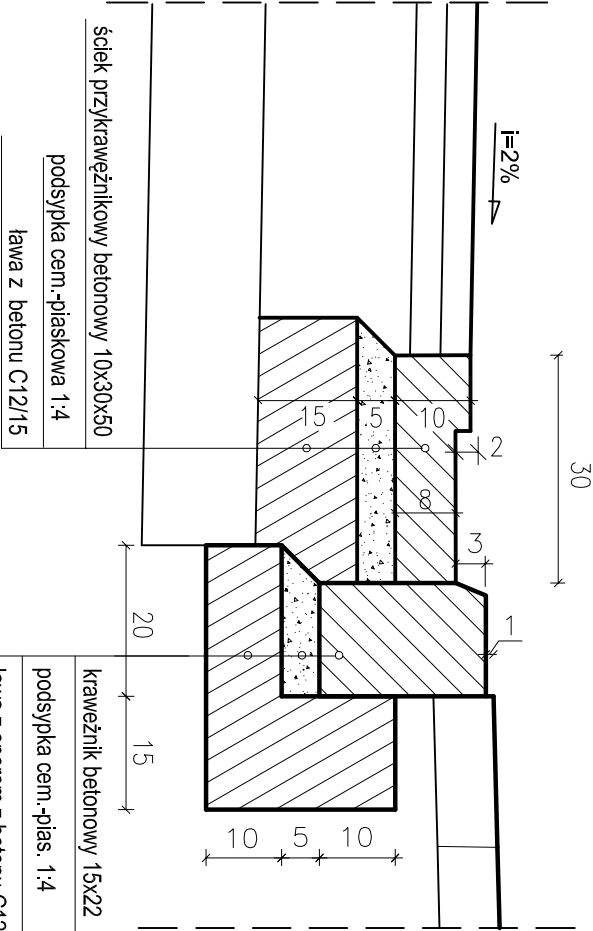

KORPROJEKT MAREK KORNELUK ul. Mikołaja Dziedzickiego 19 21-500 Biała Podlaska		Skala 1:50
Inwestor	Miasto Międzyrzec Podlaski ul. Pocztowa 8 21-560 Międzyrzec Podlaski	Nr rys. 6
Zadanie	Przebudowa drogi gminnej Nr 101597 L - ulicy Kazimierza Pułaskiego Międzyrzec Podlaskim	Data 09.2018
Nazwa rys.	Rysunek zjazdu	Nr upr./specjalność
Projektant (branża drogowa)	tech. Józef Wołiaszek	GP.7342/10/10/92: upr. bud. do projektowania w specjalności konstrukcyjno-inżynierijnej w zakresie dróg i naw. lotniskowych
Sprawdzający (branża drogowa)	mgr inż. Marek Korneluk	LUB/02/16/POOD/08: upr. bud. do projektowania bto w specjalności drogowej