


- UWAGA:
- Zastosować systemowe szyny montażowe poziome do mocowania paneli FV.
 - Panele fotowoltaiczne mocować pod kątem min. 15° w kierunku południowym.
 - Konstrukcję nośną i panele FV uzienie przewodem o przekroju min. 16 mm².
 - Przewody DC prowadzić pod panelami i mocować do konstrukcji wsporczej za pomocą opasek kablowych do stosowania na zewnątrz odpornych na promieniowanie UV.
 - Przewody solarne do AC prowadzić w rurze osłonowej niepalcnej
 - Konstrukcja wsporcza - wolnostojąca
 - Dopuszcza się zmniejszenie liczby paneli przy zwiększeniu ich mocy.

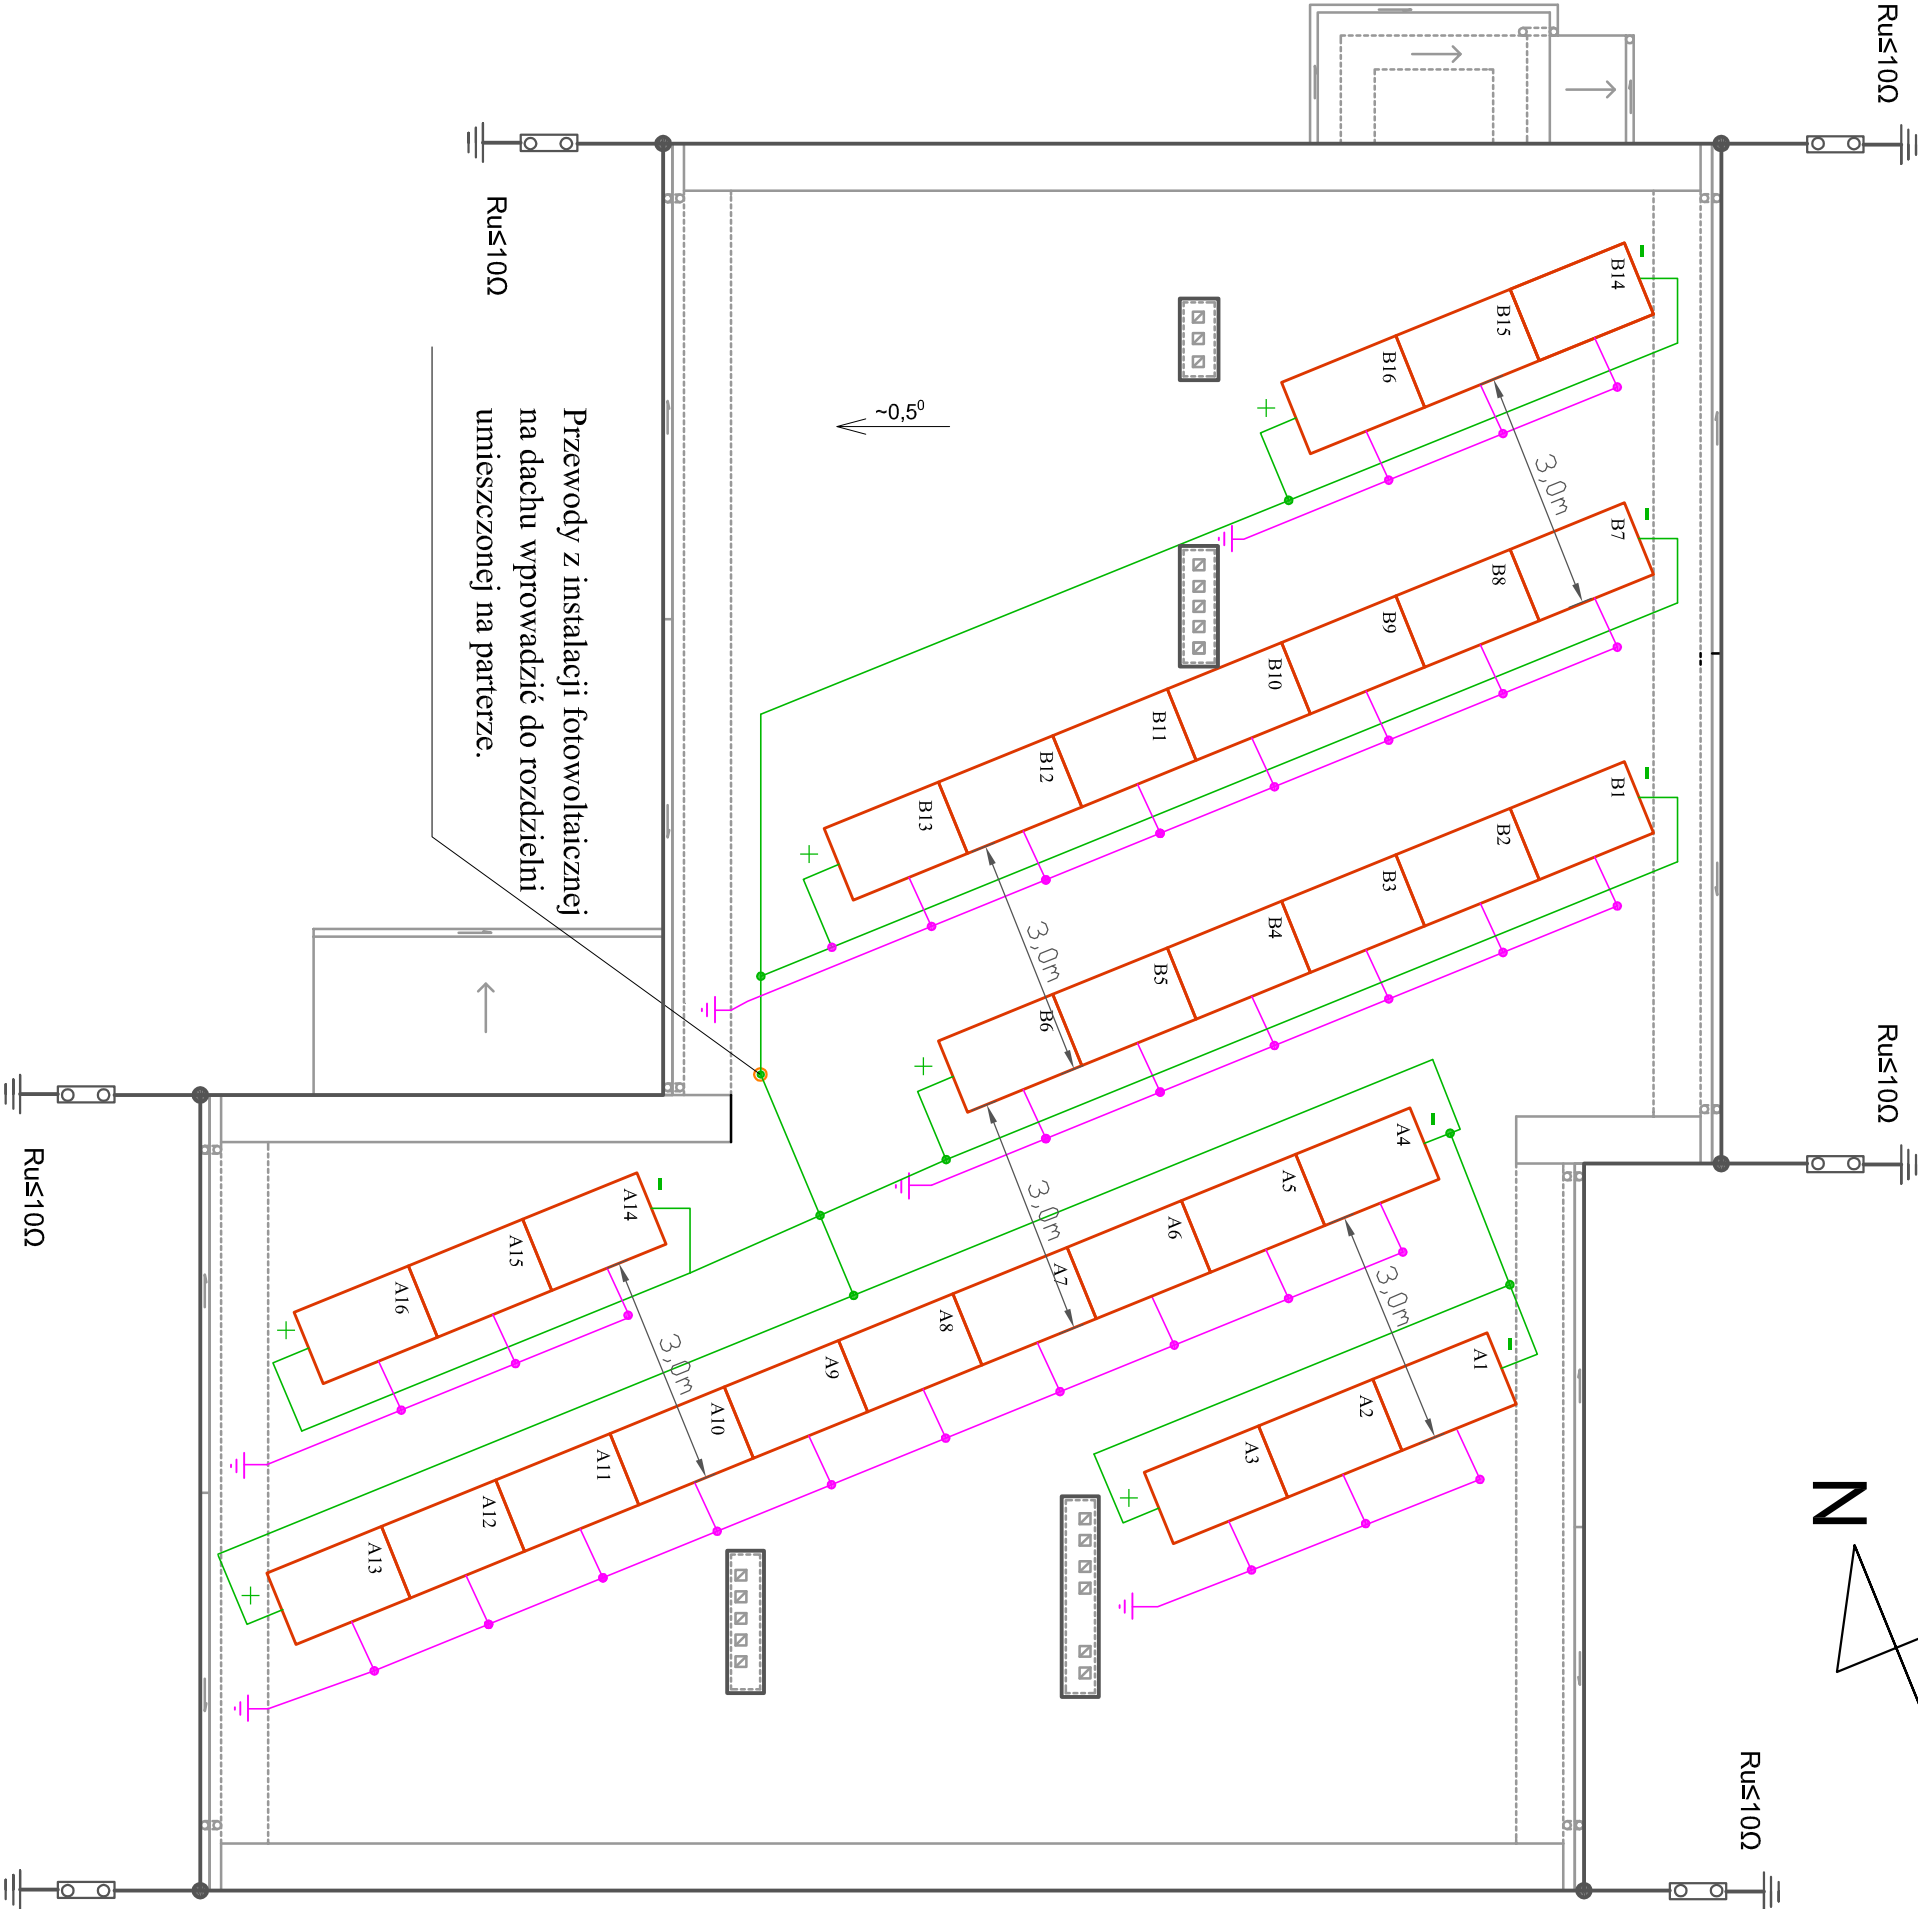

Opis:
— przewód instalacji fotowoltaicznej
— przewód wyrównawczy



moduł fotowoltaiczny MSP270AS-30 // Nr wejścia

Rysunek:	INSTALACJA FOTOWOLTAICZNA	
Obiekt:	Termomodernizacja Budynku Miejskiego Ośrodka Pomocy Społecznej w Międzyrzeczu Podlaskim	
Adres:	Międzyrzec Podlaski działki nr ewid. 881	
Inwestor:	Miasto Międzyrzec Podlaski 21-560 Międzyrzec Podlaski, ul. Pocztowa 8	
Opracował:	inż. Dariusz Giersz	
	upr. bud. LUB/0196/PWOE/07	
	spec. instalacyjna	
Rys. nr E1	Skala 1 : 100	VI. 2017 r.