


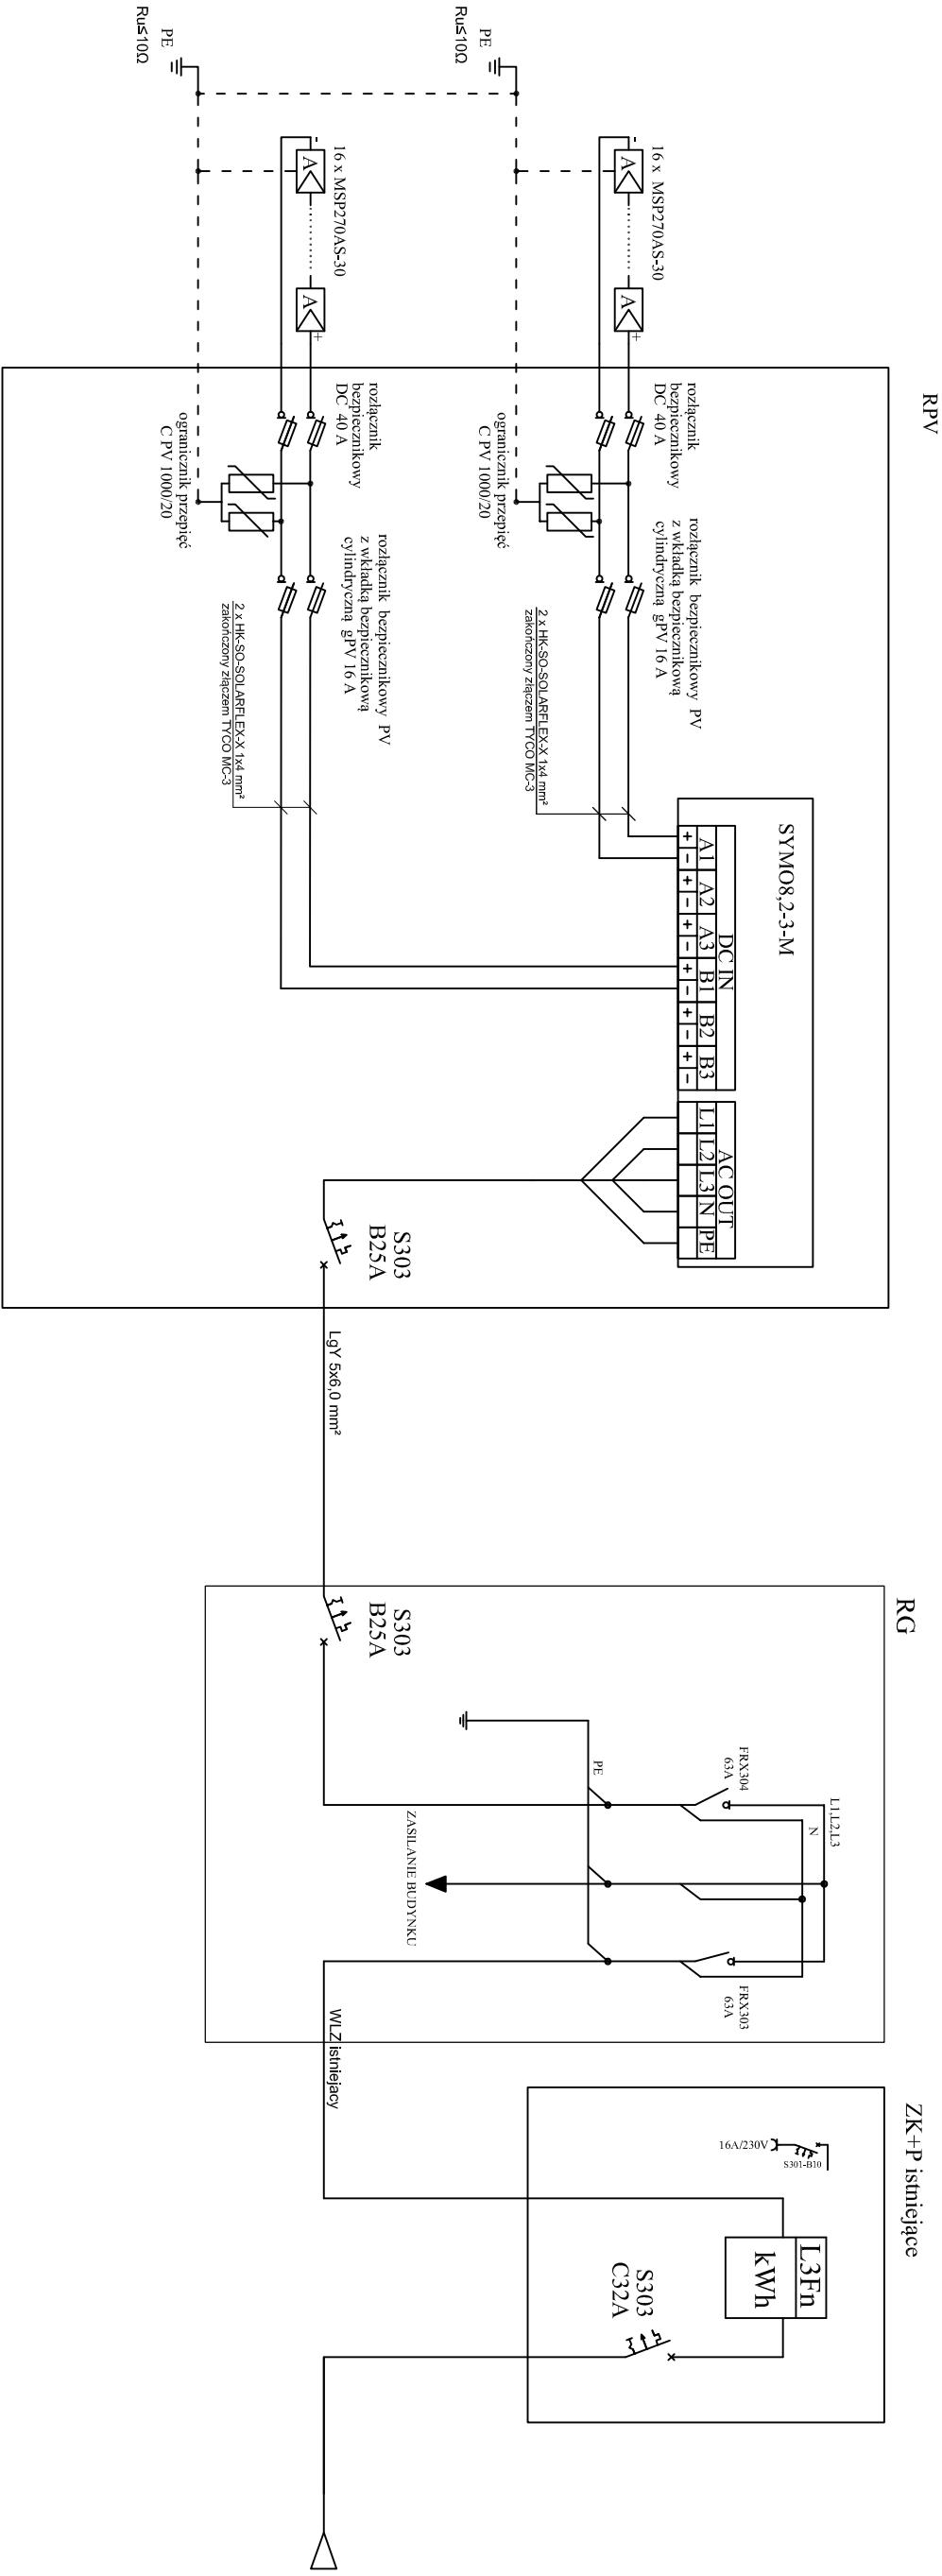

Rysunek:	SCHEMAT IDEOWY INSTALACJI FOTOWOLTAIICZNEJ		
Obiekt:	Termomodernizacja Budynku Miejskiego Ośrodka Pomocy Społecznej w Międzyrzeczu Podlaskim		
Adres:	Międzyrzec Podlaski działki nr ewid. 881		
Inwestor:	Miasto Międzyrzec Podlaski 21-560 Międzyrzec Podlaski, ul. Poczтова 8		
Opracował:	inż. Dariusz Giersz upr. bud. LUB/0196/PWOE/07 spec. instalacyjna		
Rys. nr E2			VI. 2017 r.