


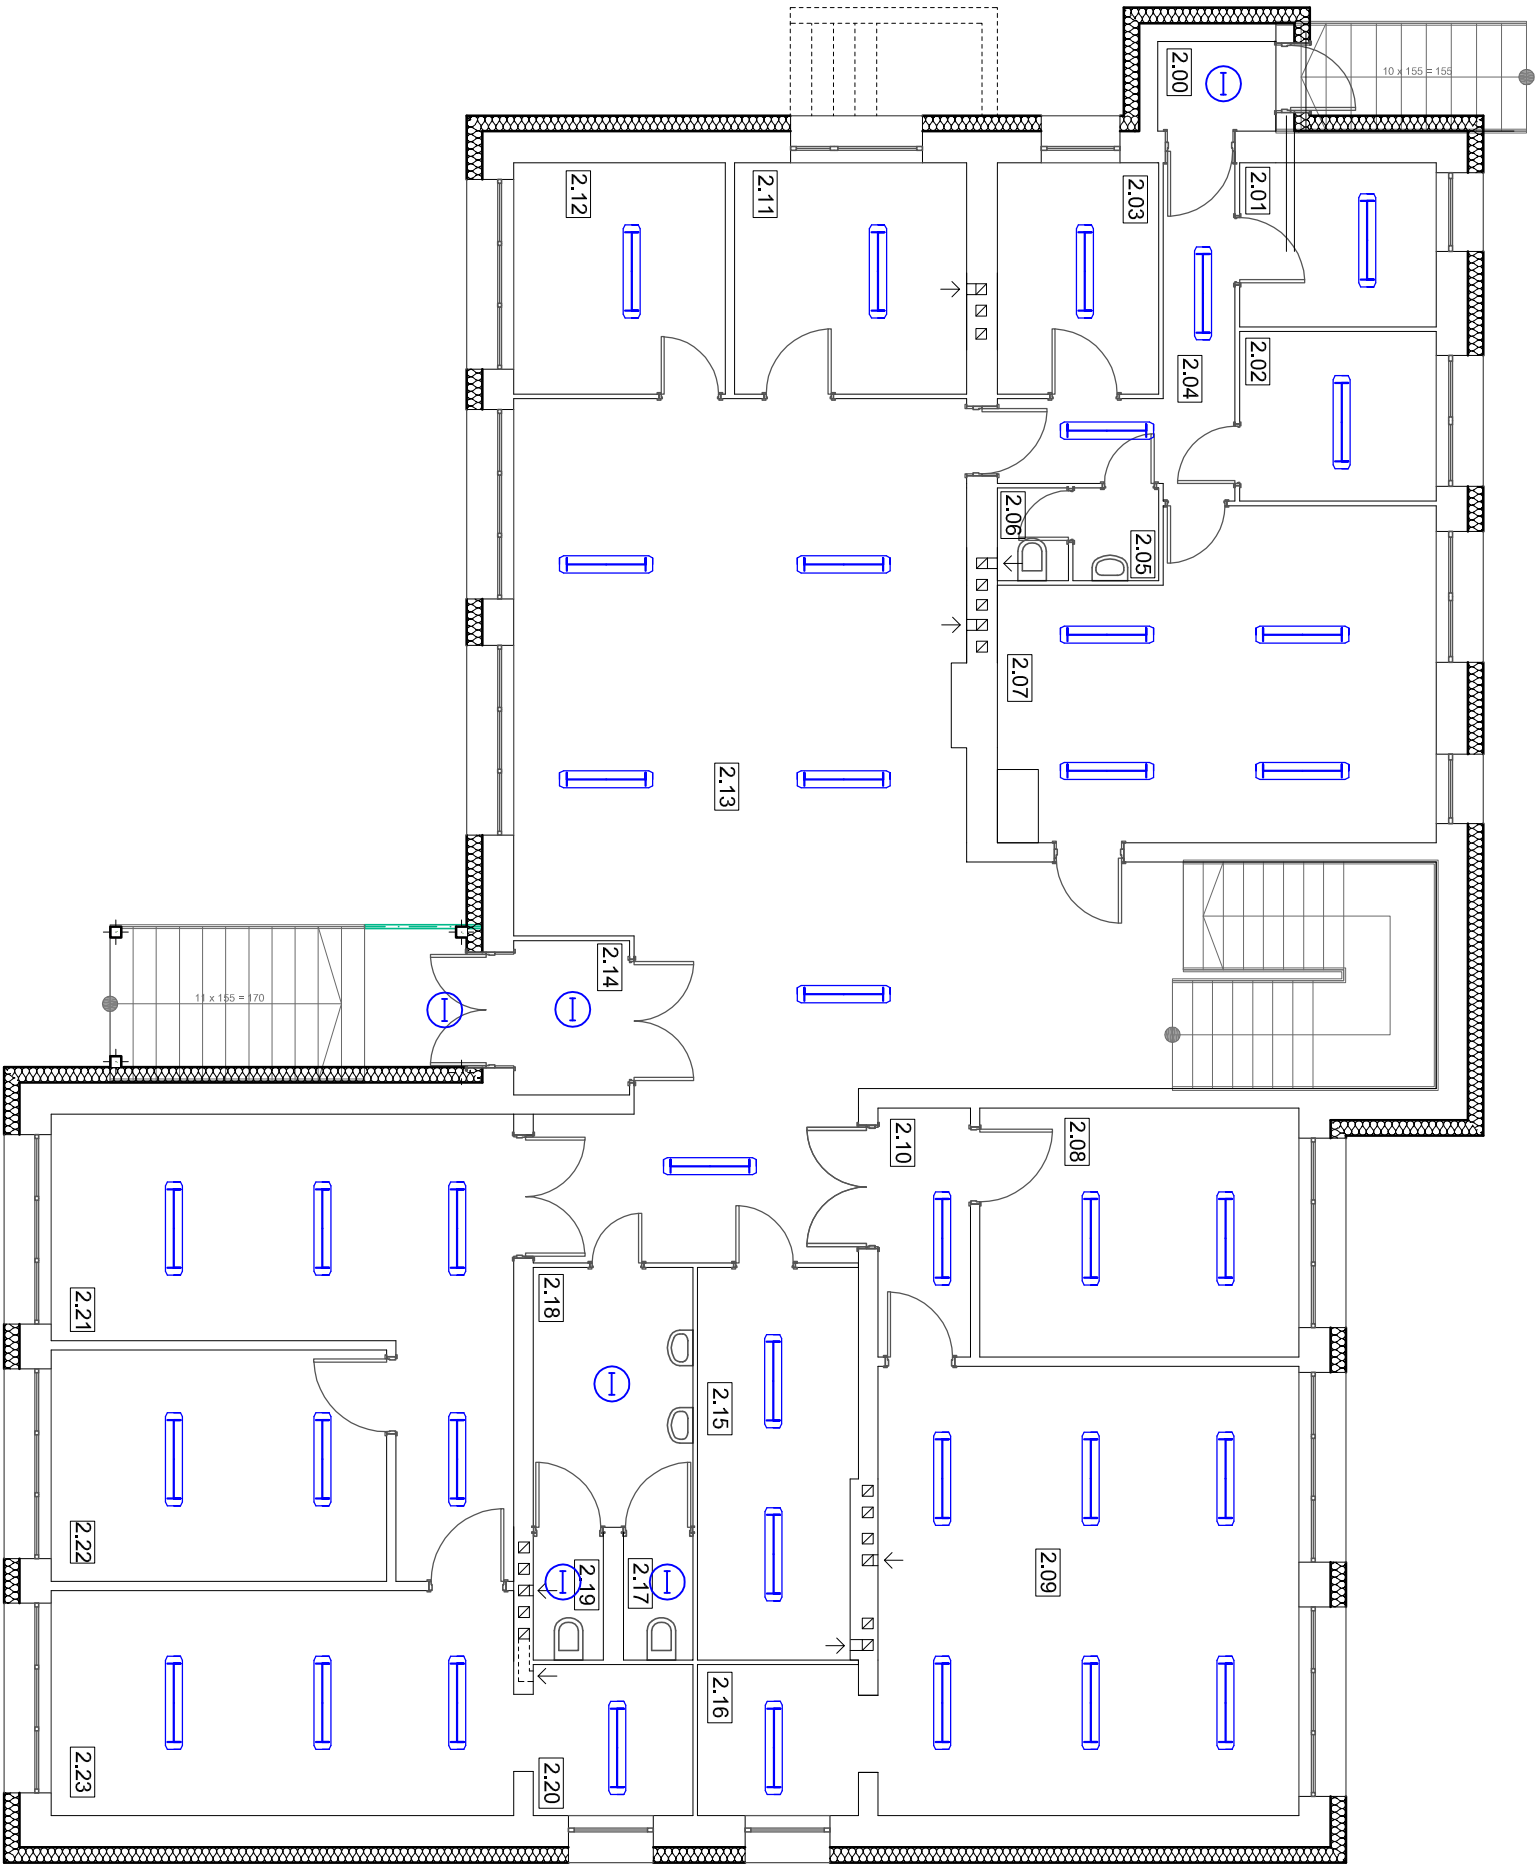

Wykaz istniejących pomieszczeń:

L.p.	Pomieszczenie:	Pow. użytkowa [m ²]
2.00	Wiatrołap	1,91
2.01	Pomieszczenie nr 3	4,95
2.02	Pomieszczenie nr 2	5,61
2.03	Pomieszczenie nr 4	6,00
2.04	Korytarz nr 3	6,24
2.05	Przedśionek W.C.	1,33
2.06	W.C.	1,10
2.07	Pomieszczenie nr 1	22,84
2.08	MKRPA - 3	13,36
2.09	MKRPA - 1	31,80
2.10	Korytarz nr 2	3,82
2.11	KRUS	8,94
2.12	ZUS	8,31
2.13	Holl	65,47
2.14	Przedśionek	3,00
2.15	Archiwum MOPS	10,54
2.16	MKRPA - 2	4,12
2.17	Przedśionek W.C.	6,98
2.18	W.C.	1,50
2.19	W.C.	1,51
2.20	ZHP - 2	4,06
2.21	Korytarz nr 1	22,04
2.22	Urząd skarbowy	13,04
2.23	ZHP - 1	17,51
Razem powierzchnia użytkowa:		265,98
Wysokość kondygnacji w świetle:		2,65m

Opis:

⊖ Plafoniera LED max. 10W, IP 54, min. oprawy 1100 lm, barwa 4000K

⌞ Oprawa liniowa LED, IP20, max 36W, źródło światła min. 4700lm
min. oprawy 3650lm, L90 B10>54000h, barwa 4000K

Rysunek:	INSTALACJA OSWIETLENIOWA - rzut parteru	
Obiekt:	Termomodernizacja Budynku Miejskiego Ośrodka Pomocy Społecznej w Międzyrzeczu Podlaskim	
Adres:	Międzyrzec Podlaski działki nr ewid. 881	
Inwestor:	Miasto Międzyrzec Podlaski 21-560 Międzyrzec Podlaski, ul. Poczłowa 8	
Opracował:	inż. Dariusz Giersz	
	upr. bud. LUB/0196/PWOE/07	
	spec. instalacyjna	
Rys. nr E2	-----	VI. 2017 r.