

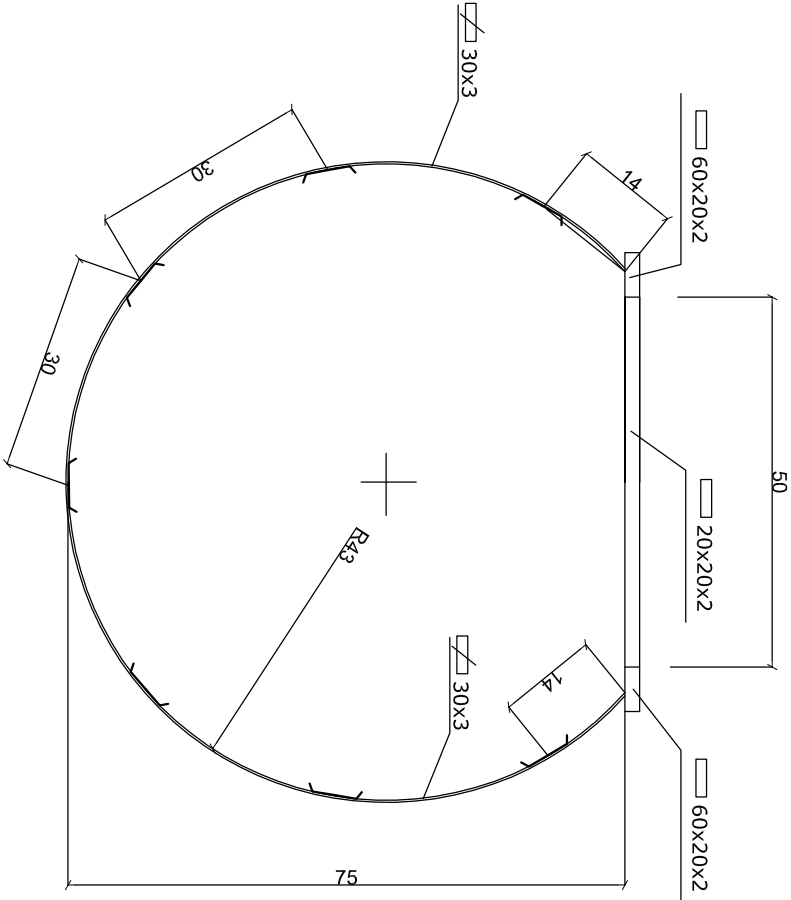


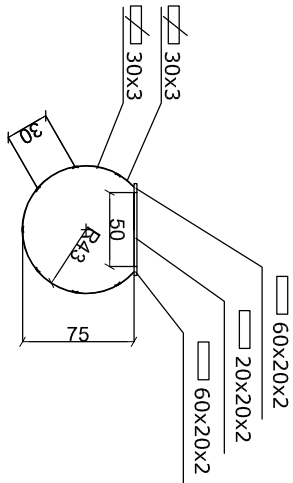


skala 1:10

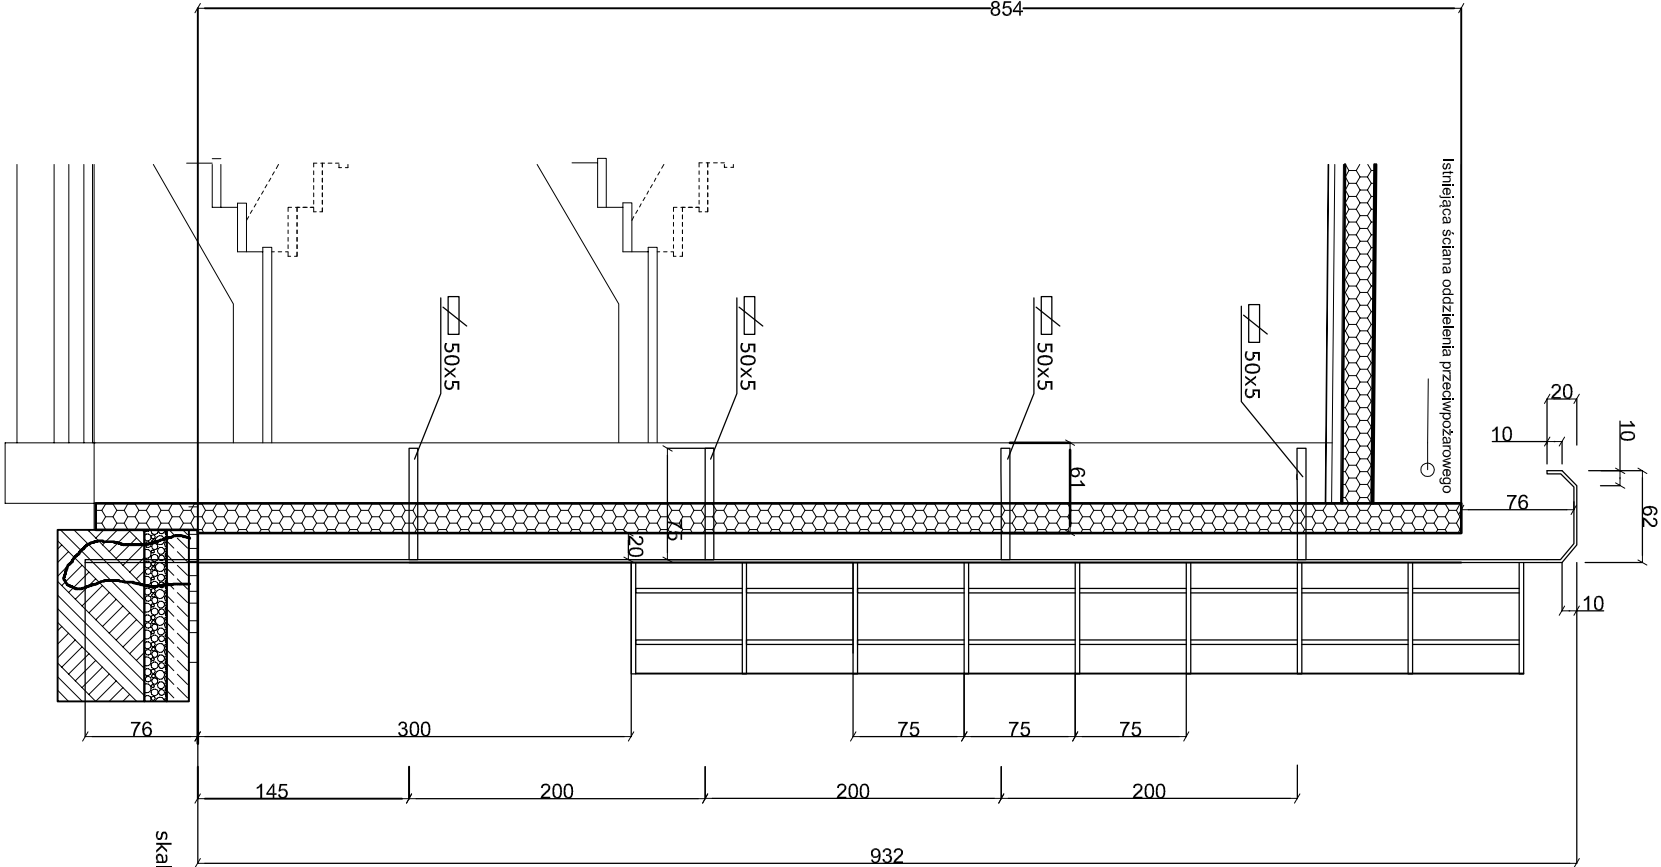

skala 1:50

skala 1:50

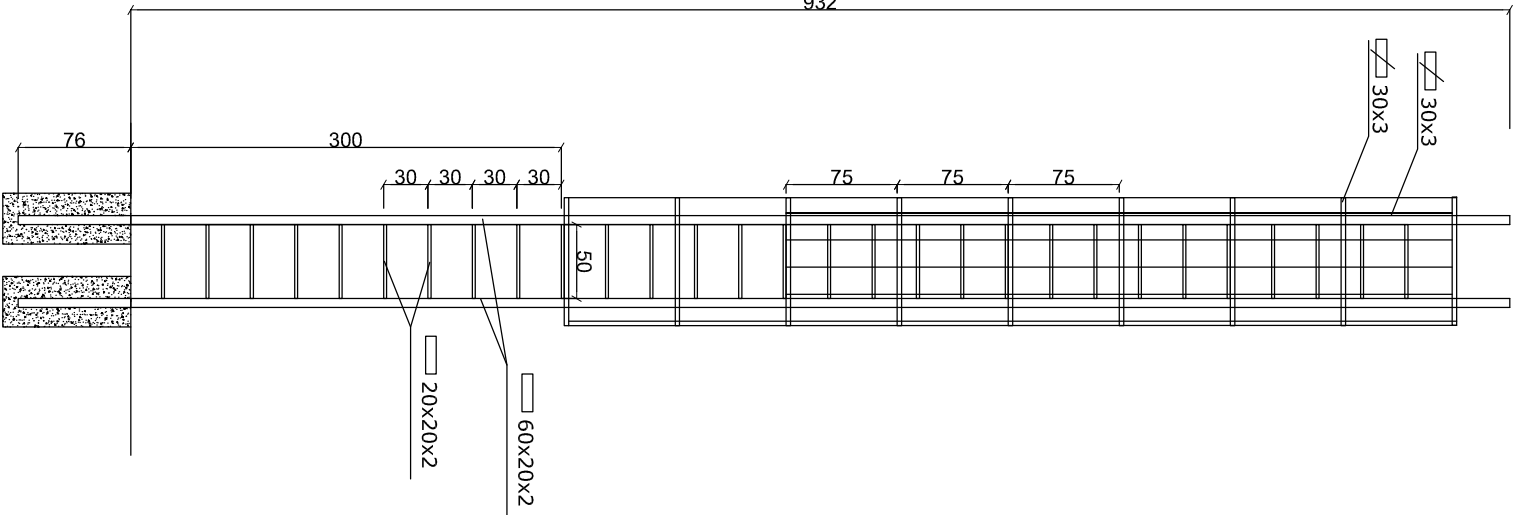

Rysunek:	Drabina		
Obiekt:	Budynek Miejskiego Ośrodka Pomocy Społecznej w Międzyrzeczu Podlaskim		
Adres:	Międzyrzec Podlaski działki nr ewid. 1881/1 i 1881/2		
Inwestor:	Urząd Miasta Międzyrzec Podlaski 21-560 Międzyrzec Podlaski, ul. Poczłowa 8		
Opracował:	mgr inż. Jan Ostapski upr. bud. nr 285/BP/85	Podpis:	
Rys. nr 5	Skala 1 : 50	VI. 2017 r.	