



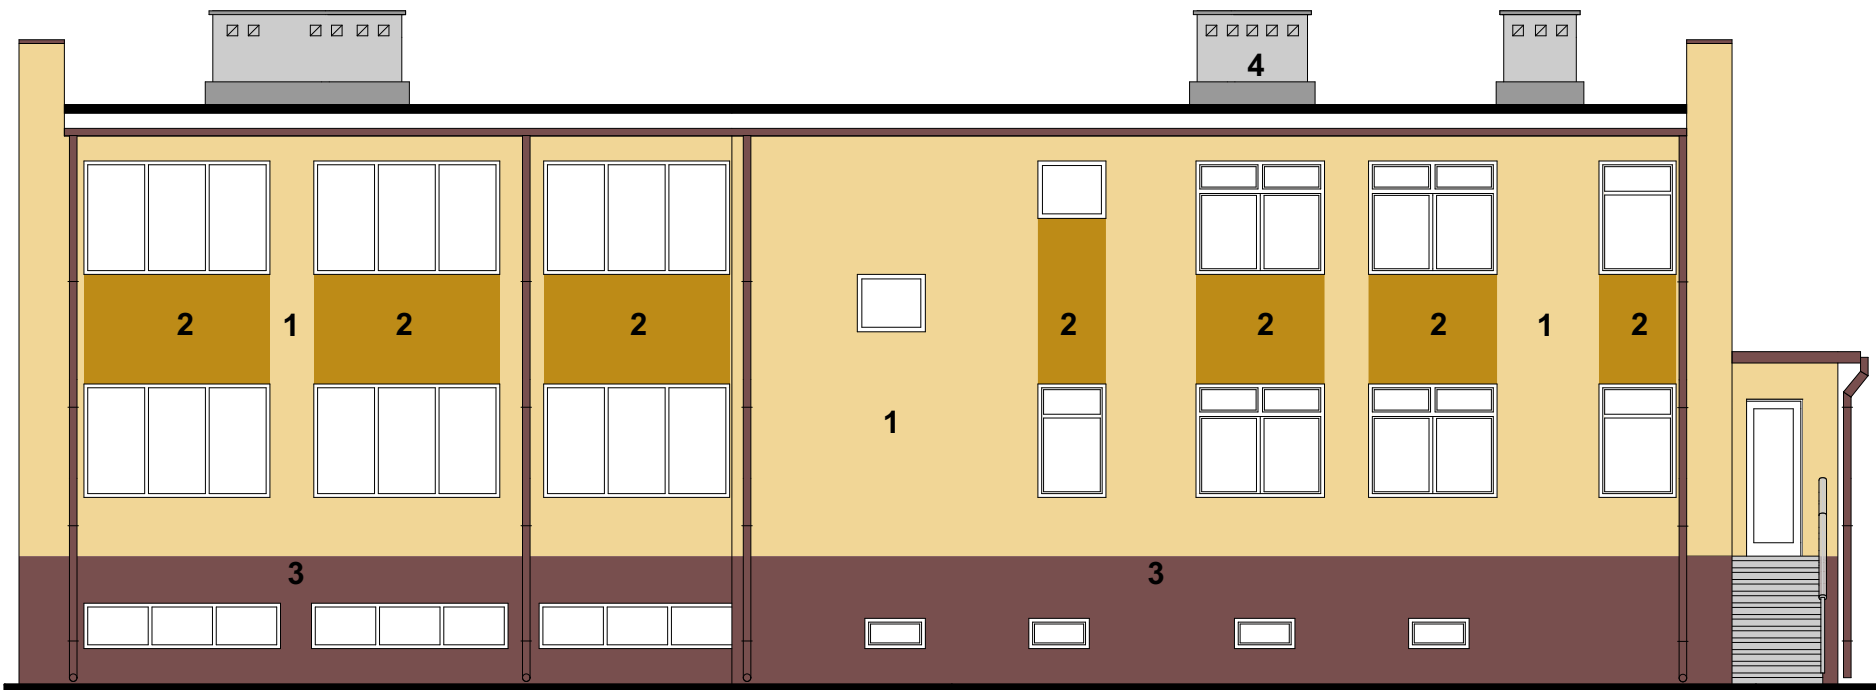


ELEWACJA PÓLNOCNA-ZACHODNIA - FRONTOWA



ELEWACJA POŁUDNIOWO-WSCHODNIA - TYLNA

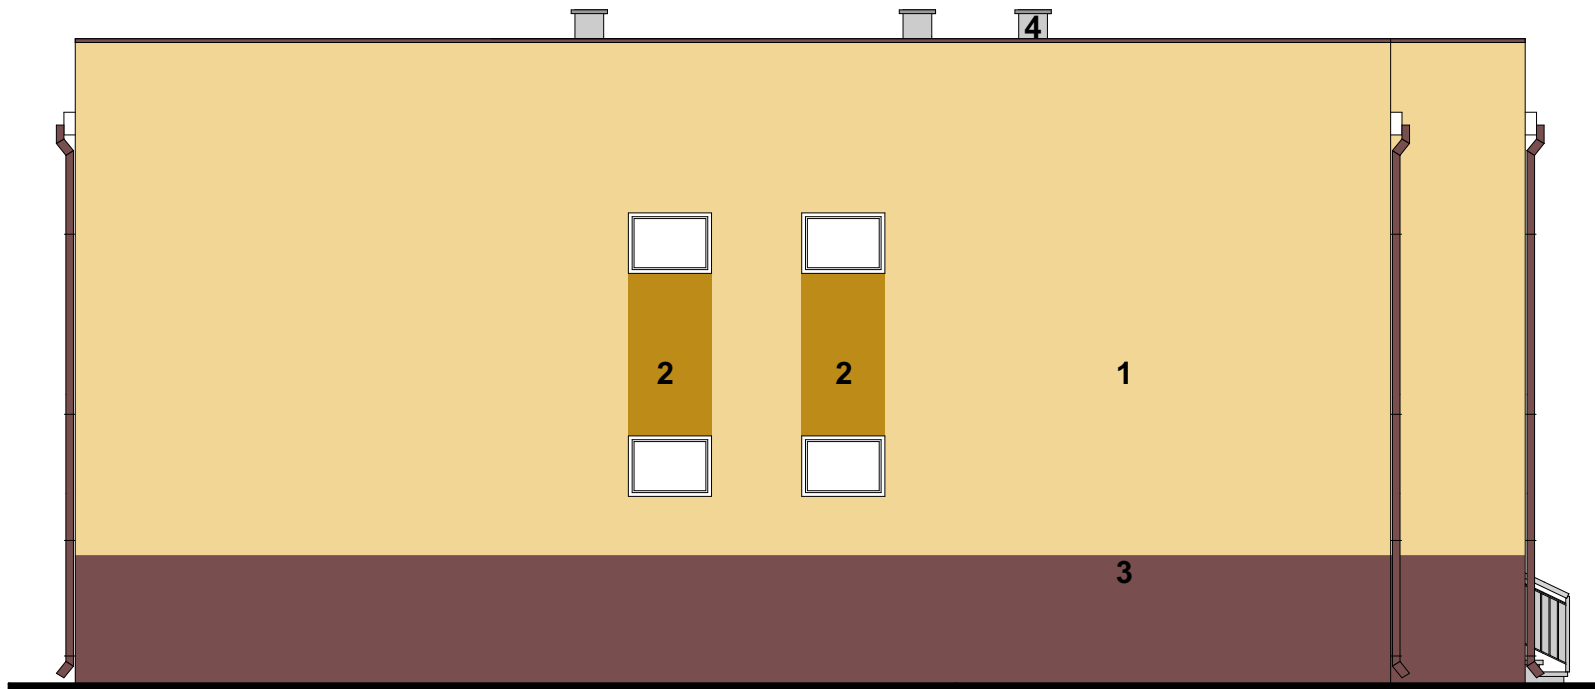

ELEWACJA POŁUDNIOWO-ZACHODNIA - BOCZNA

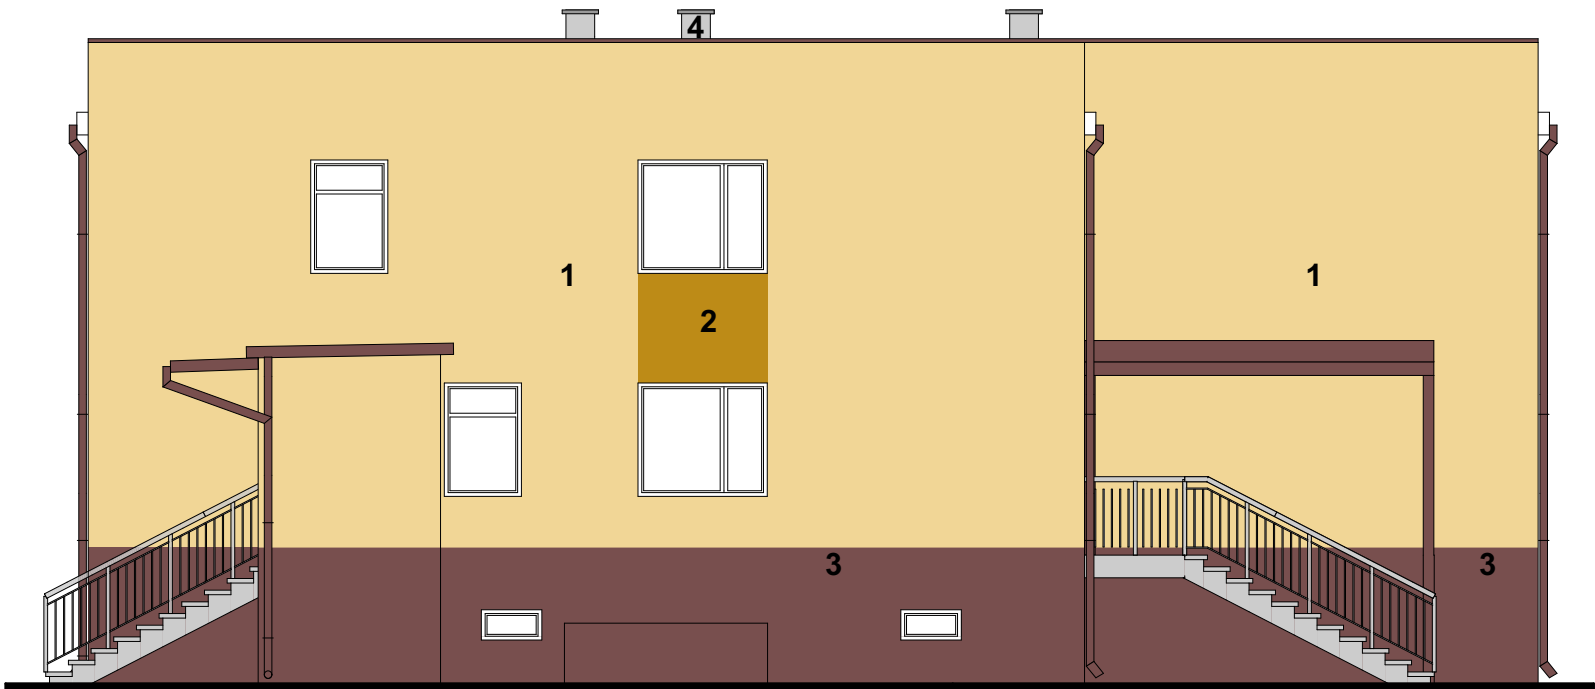

ELEWACJA PÓLNOCNA-WSCHODNIA - BOCZNA

KOLORYSTYKA:
WEDŁUG PALETY NCS



S 0505-Y10R - ŻÓŁTY
wyprawa elewacyjna
akrylowa



S 2020-Y - CIEMNY ŻÓŁTY
wyprawa elewacyjna
akrylowa



S 3010-Y90R - BRĄZOWY
wyprawa elewacyjna
akrylowa



S 1500-N - SZARY
wyprawa elewacyjna
akrylowa

Rysunek:	ELEWACJE	
Obiekt:	Budynek Miejskiego Ośrodka Pomocy Społecznej w Międzyrzecu Podlaskim	
Adres:	Międzyrzec Podlaski działki nr ewid. 1881/1 i 1881/2	
Inwestor:	Urząd Miasta Międzyrzec Podlaski 21-560 Międzyrzec Podlaski, ul. Pocztowa 8	
Opracował:	mgr inż. Jan Ostapski upr bud. nr 285/BP/85	Podpis:
Rys. nr 6	Skala 1 : 100	VI. 2017 r.