

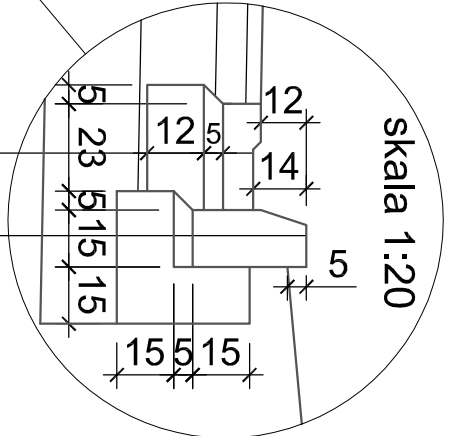


PRZEKRÓJ NORMALNY-KONSTRUKCYJNY

skala 1:50

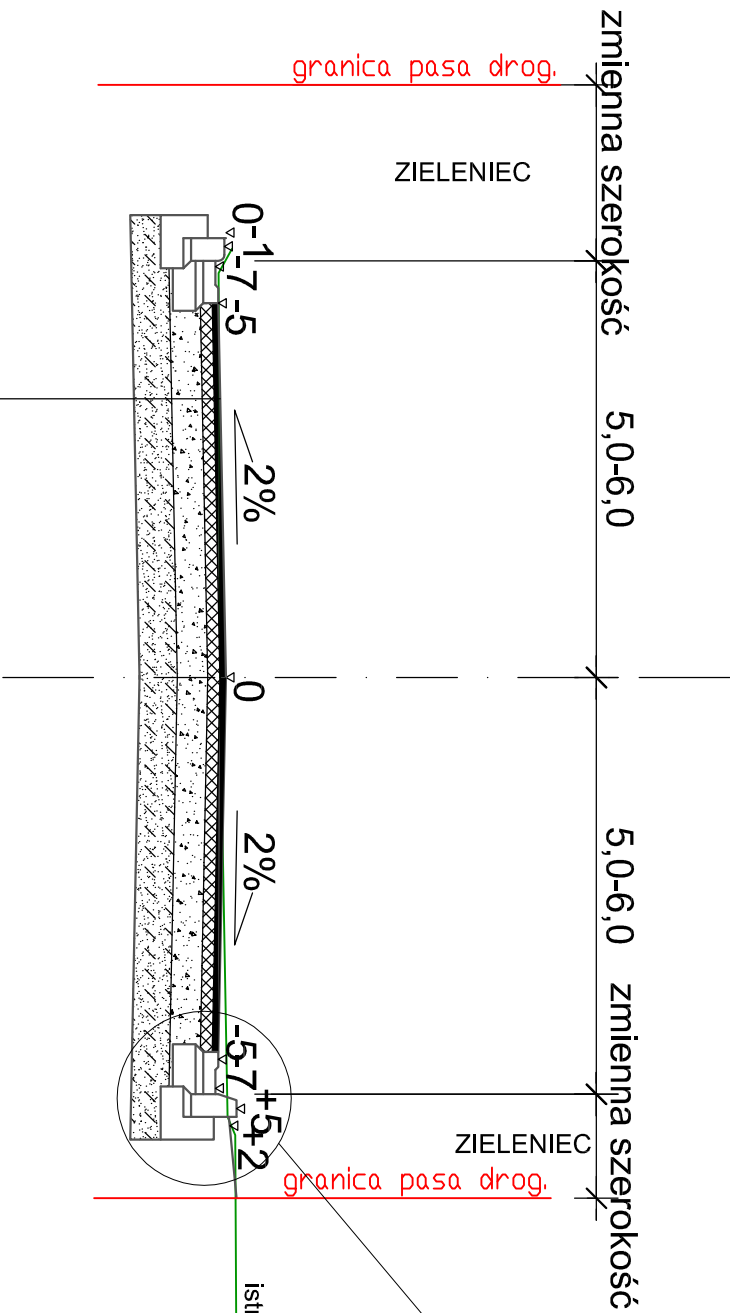

lub na zjazdach

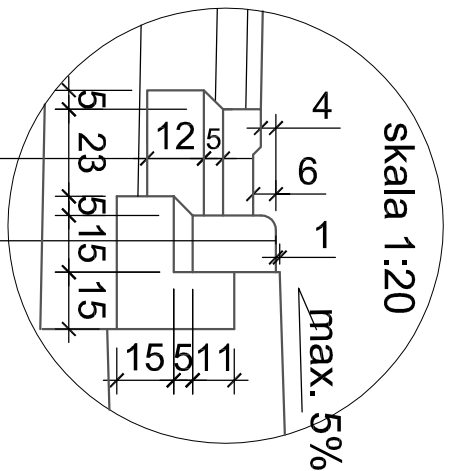

|       |                                                                           |
|-------|---------------------------------------------------------------------------|
| 4 cm  | warstwa ścierna z betonu asfaltowego AC11S                                |
| 4 cm  | warstwa wiążąca z betonu asfaltowego AC11W                                |
| 20 cm | podbudowa z kruszywa łamanego stabilizowanego mechanicznie frakcją 0/31,5 |
| 15 cm | wzmocnienie podłoża z betonu o Rm=2,5 MPa                                 |

- krawężnik bet. 15 x 30cm
- podsyпка cem.-piaskowa 1:4 gr. 5cm
- ława z bet. C12/15 35 x 35cm

- ściek przykrawężnikowy betonowy prefabrykowany 10 x 28cm
- podsyпка cem.-piaskowa 1:4 gr. 5cm
- ława z bet. C12/15 15 x 33cm

- krawężnik bet. najazdowy 15x22cm
- podsyпка cem.-piaskowa 1:4 gr. 5cm
- ława z bet. C12/15 35 x 35cm

- ściek przykrawężnikowy betonowy prefabrykowany 10 x 28cm
- podsyпка cem.-piaskowa 1:4 gr. 5cm
- ława z bet. C12/15 15 x 33cm

|                                                                                      |   |           |            |
|--------------------------------------------------------------------------------------|---|-----------|------------|
| Zamawiający: Miasto Międzyrzec Podlaski                                              |   | Nr rys. 3 |            |
| Nazwa obiektu BUDOWA UL. ADAMA ASNYKA I UL. JANA BRZECHWY<br>W MIĘDZYRZECU PODLASKIM |   |           |            |
| Adres obiektu                                                                        | działki nr: 37, 183, 197, 191/5, 191/4, 191/3, 203/5, 204/5, 205/2, 208/14, 198/5, 198/1, 199/1, 200/3, 201/1, 202/4, 203/11, 204/10, 205/5, 208/17 208/1; Obręb IV |           | Skala 1:50 |
| Przedmiot rys.                                                                       | Przekrój normalny   | Data      | 01.2020 r. |
| Branża                                                                               | Drogowa   | upr. bud. | Podpis     |
| Projektował                                                                          |   |           |            |
| Sprawdził                                                                            |   |           |            |