


# SCHEMAT STUDNI REMIZY JNEJ Φ 1000

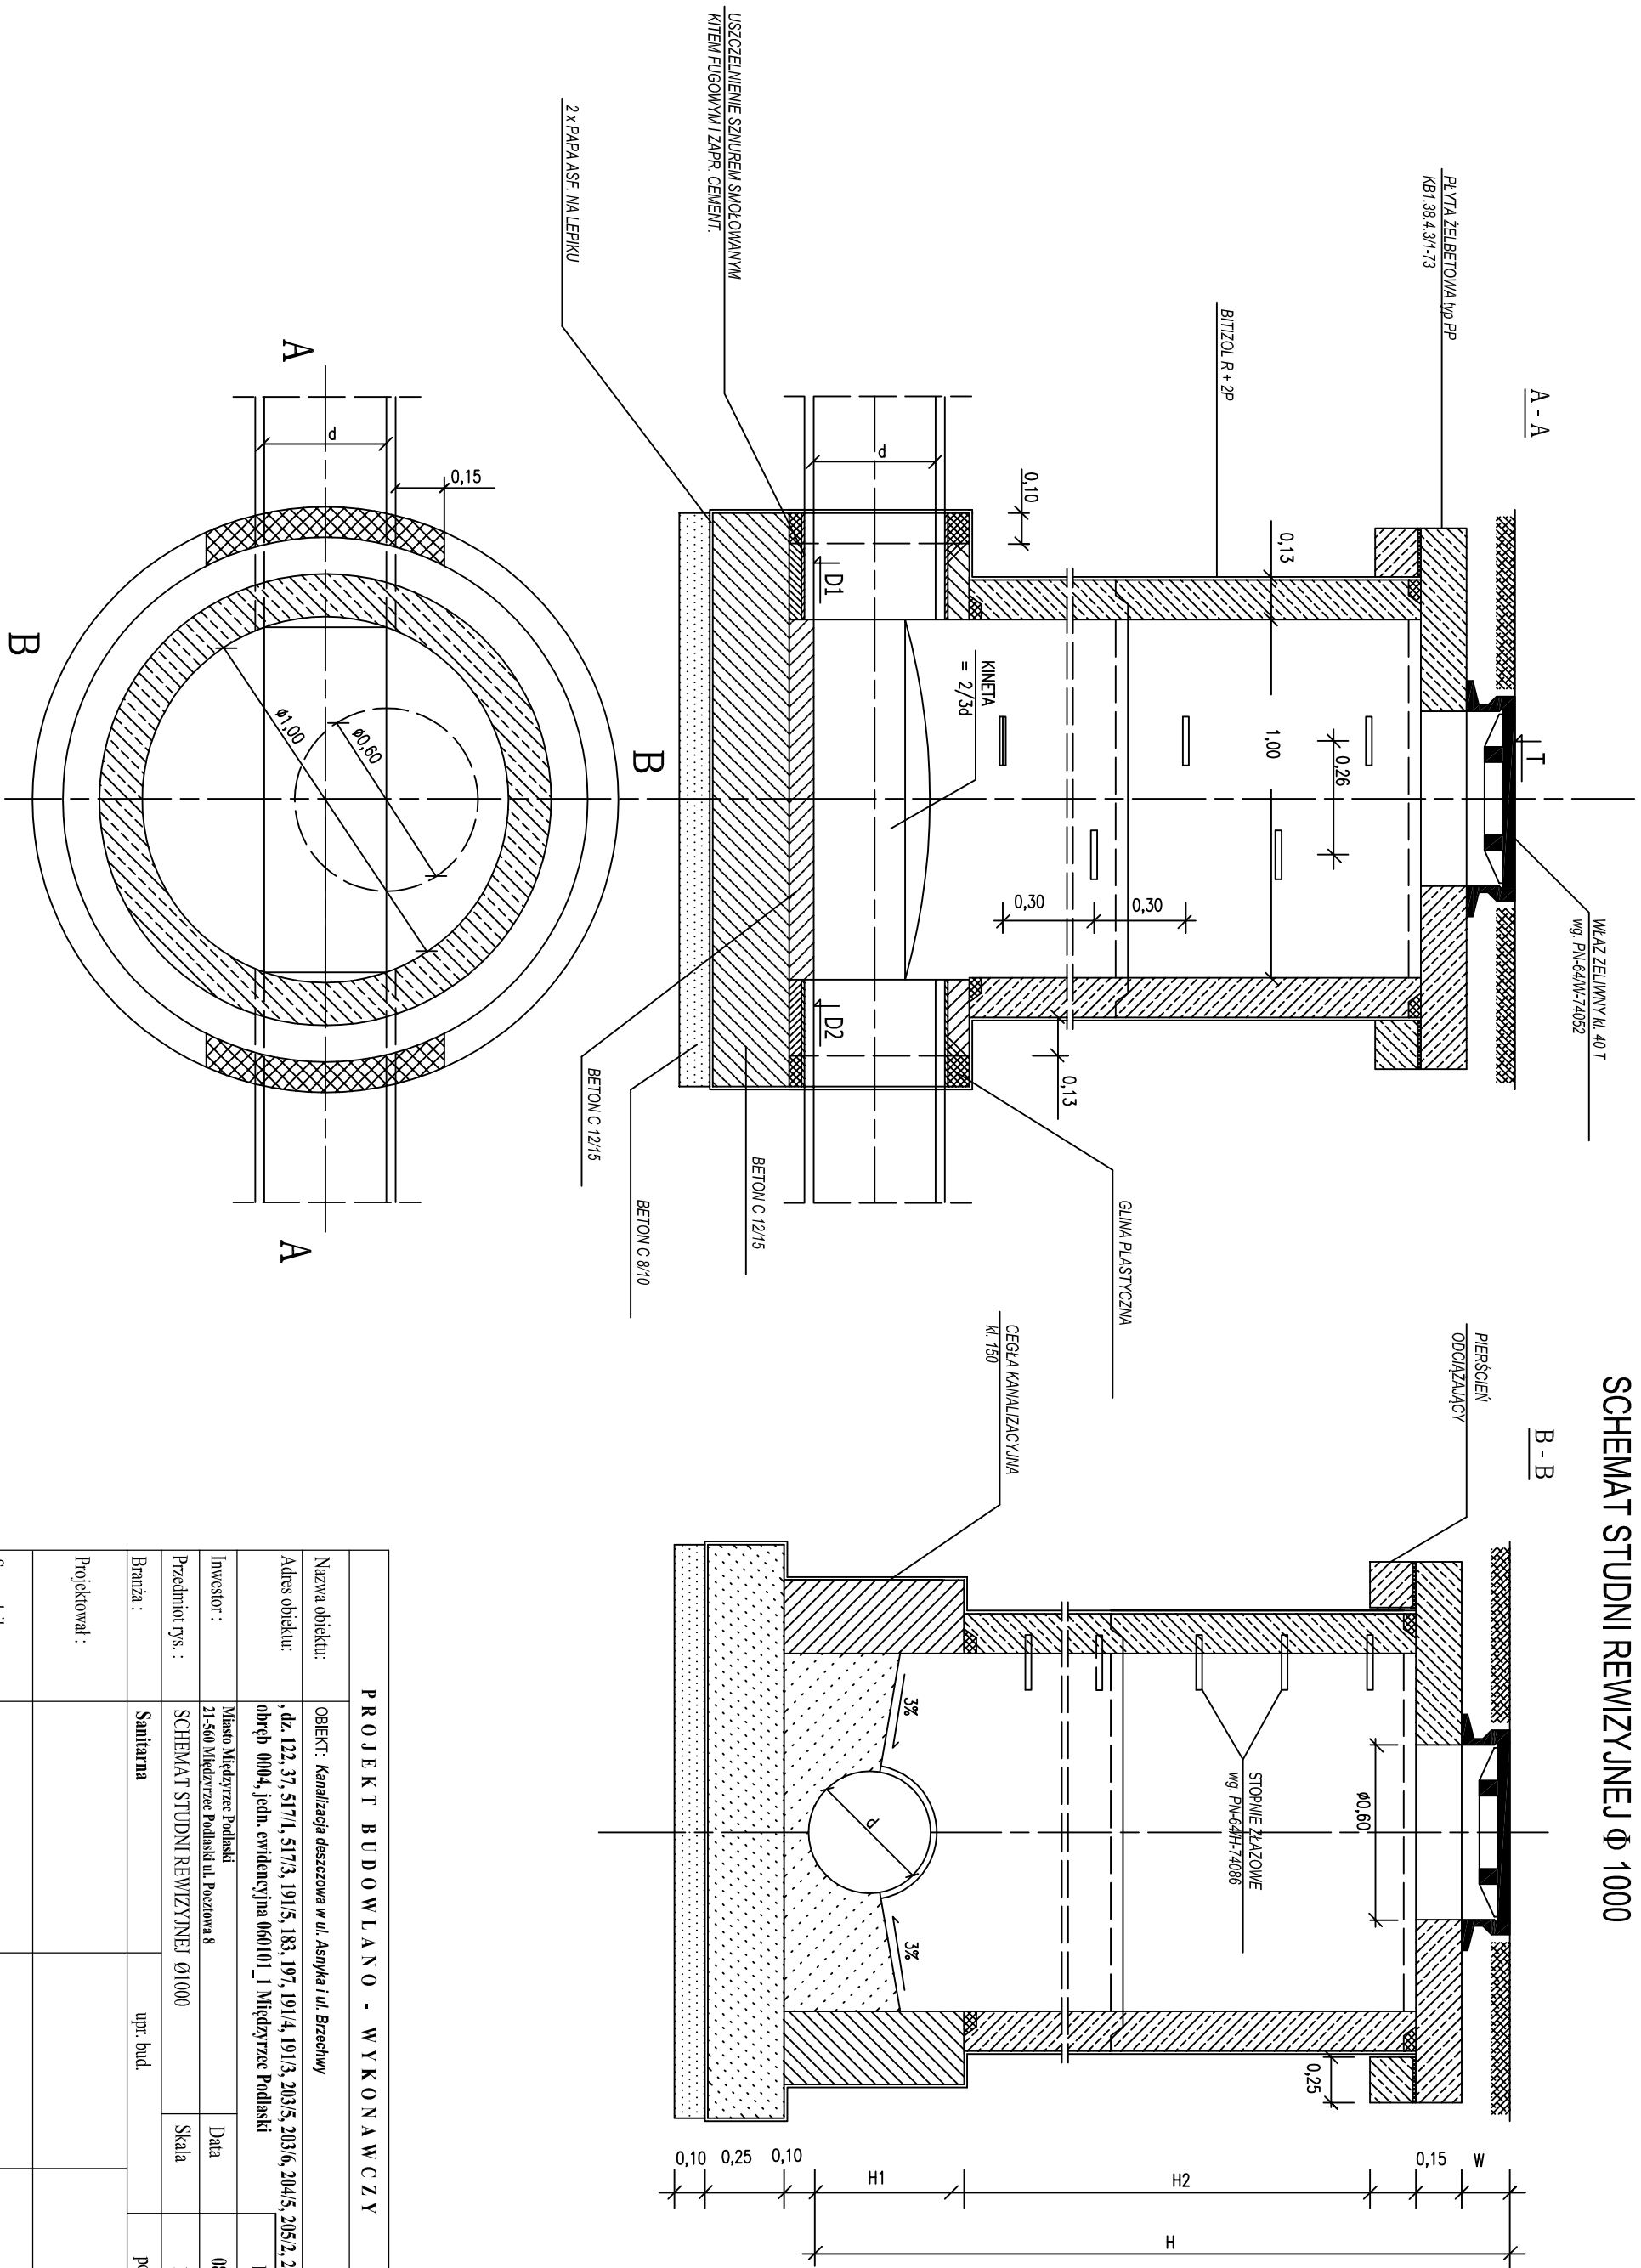

|                                       |   |           |             |
|---------------------------------------|---|-----------|-------------|
| <b>PROJEKT BUDOWLANO - WYKONAWCZY</b> |   |           |             |
| Nazwa obiektu:                        | OBIEKT: <i>Kanalizacja deszczowa w ul. Asnyka i ul. Brzechwy</i>                                                                                                |           |             |
| Adres obiektu:                        | dz. 122, 37, 517/1, 517/3, 191/5, 183, 197, 191/4, 191/3, 203/5, 203/6, 204/5, 205/2, 208/14, 208/1, obręb 0004, jedn. ewidencyjna 060101_1 Międzyrzec Podlaski |           | Rys. nr S 3 |
| Inwestor:                             | Miasto Międzyrzec Podlaski<br>21-560 Międzyrzec Podlaski ul. Pocztowa 8                                                                                         | Data      | 08.2016 r.  |
| Przedmiot rys.:                       | SCHEMAT STUDIUM REWIZYJNE Ø1000   | Skala     | 1:20        |
| Branża :                              | <b>Sanitarna</b>   | upr. bud. | podpis      |
| Projektował :                         |   |           |             |
| Sprawdził :                           |   |           |             |