


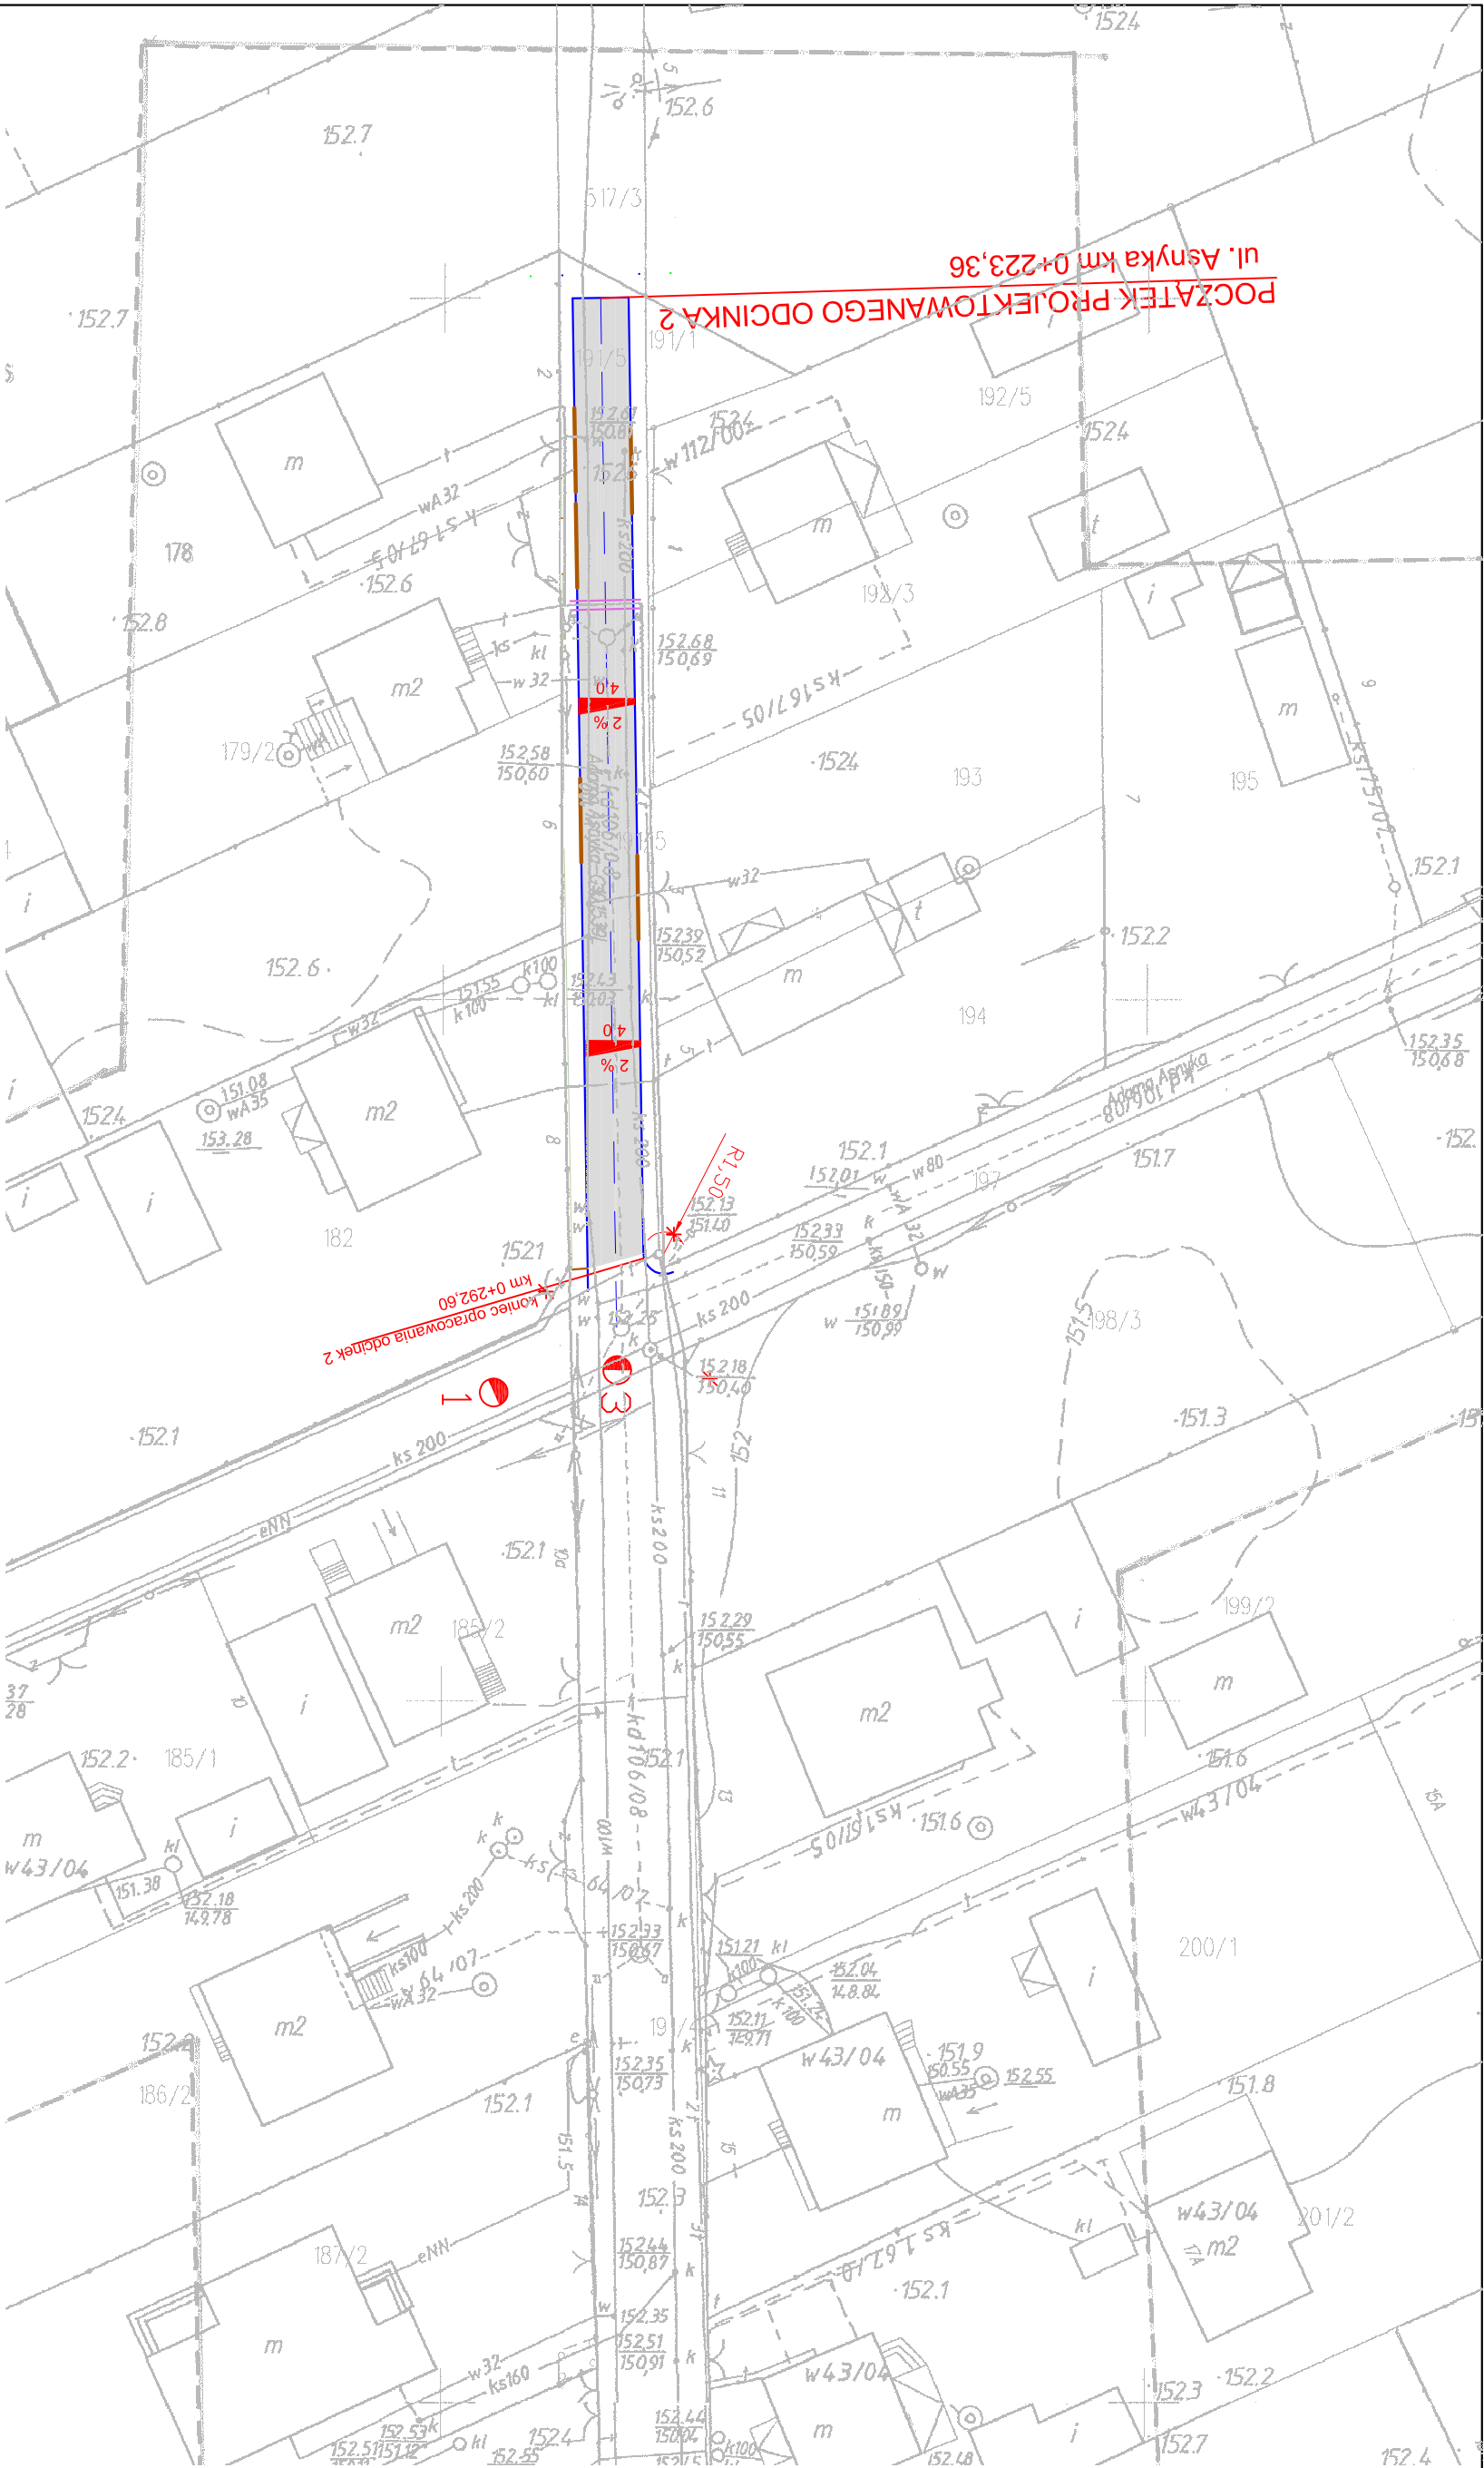

LEGENDA:

- nawierzchnia bitumiczna
- krawężnik 15x30 cm
- krawężnik wtopiony 15x22 cm
- rury osłonowe na kabel energetyczny
- rury osłonowe na kabel telefoniczny

Zamawiający: Burmistrz Miasta Międzyrzec Podlaski		Nr rys. 2	
Nazwa obiektu BUDOWA UL. ADAMA ASNYKA - II etap W MIĘDZYRZECU PODLASKIM			
Adres obiektu	działka nr 191/5, Obręb IV	Skala	1:500
Przedmiot rys.	Plan sytuacyjny	Data	10.2010 r.
Branża	Drogowa	upr. bud.	Podpis
Projektował			
Sprawił			