


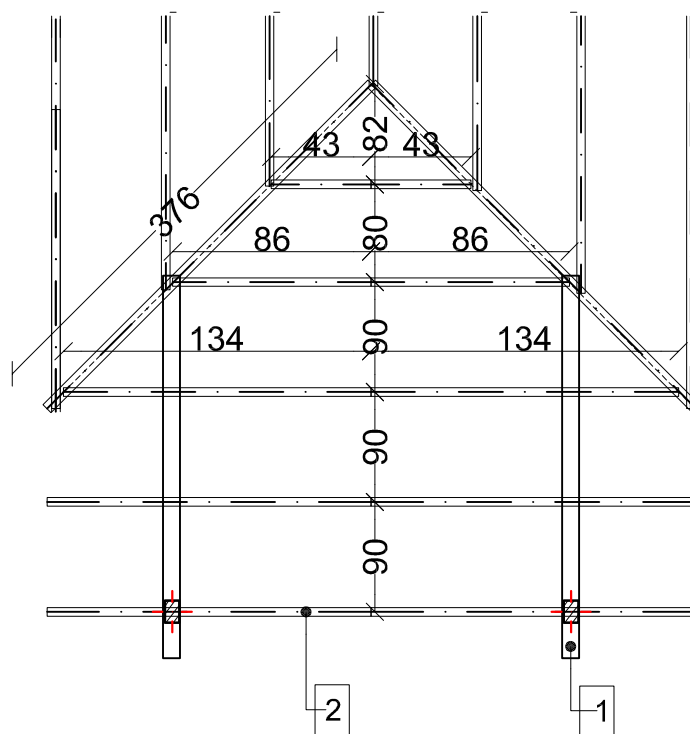

Wykaz elementów:

- | | |
|-------------|---------|
| 1 - Murlaty | 14x14cm |
| 2 - Krokwie | 8x16cm |

	MIASTO MIĘDZYZRZEC PODLASKI		
nazwa projektu:	"Rewitalizacja i adaptacja na cele kulturalne pałacu Potockich w Międzyrzecu Podlaskim"		
obiekt:	budynek użyteczności publicznej		
kat. obiektu:	IX		
adres:	Międzyrzec Podl., ul. Lubelska 63,		
działka/i nr ewid.:	245/3,		
obręb:	0003,		
jednostka ewid.:	060101__1 Międzyrzec Podl.		
inwestor:	Miasto Międzyrzec Podlaski		
adres:	21-560 Międzyrzec Podlaski, ul. Pocztowa 8		
	tel.: (83) 372 62 10, fax: (83) 372 62 28		
branża:	ARCHITEKTURA, SANITARNY		
faza:	PROJEKT ARCH.-BUD.		
nazwa rysunku:	Lukarna		
numer rysunku:	A 44	skala rysunku:	skala 1:50
data:	czerwiec 2019	korekta:	-----
proj. specjalność architektoniczna:	mgr inż. arch Andrzej Filipiuk upr. nr: 52/LOIA/09		
spr. specjalność architektoniczna:	mgr inż. arch Krzysztof Czarnomys upr. nr: BI-PdOKK/18/2004		
proj. specjalność sanitarna:	mgr inż. Piotr Biernacki upr. nr: LUB/0060/PWOS/2014		
spr. specjalność sanitarna:	mgr inż. Karol Prochowicz upr. nr: LUB/0389/PWBS/15		