


ROT - Rozdzielnica oświetlenia technologicznego

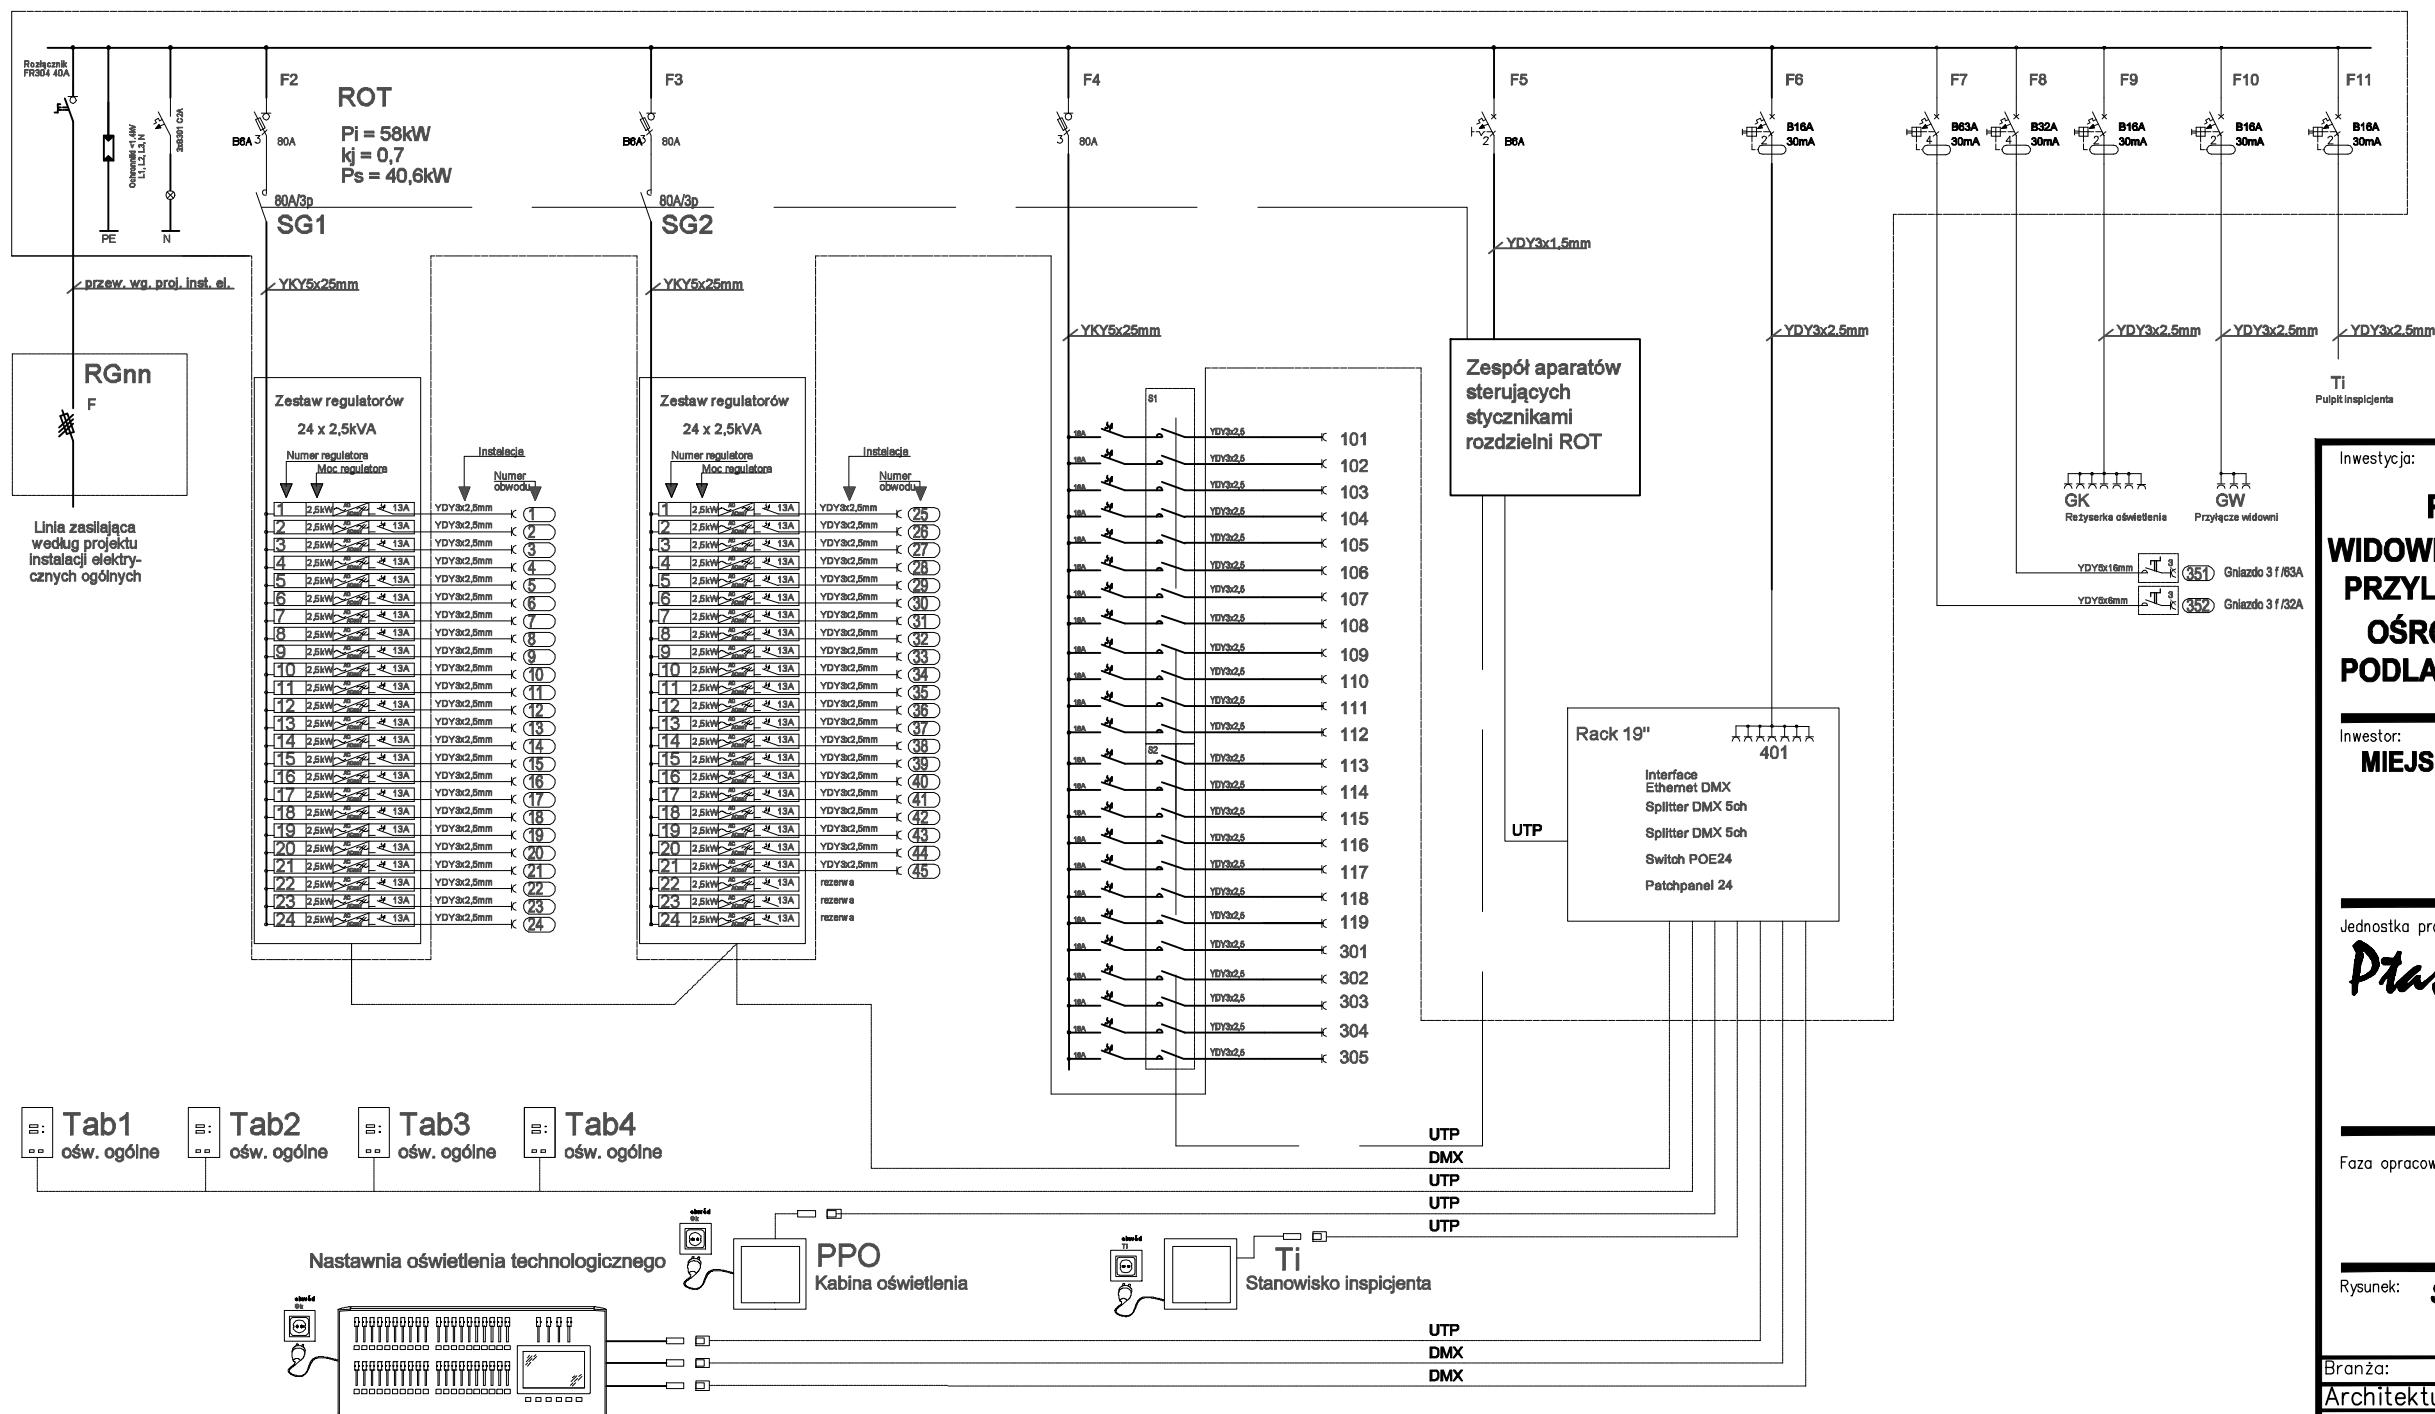

Inwestycja:

**PRZEBUDOWA I REMONT SALI
WIDOWISKOWO – KINOWEJ I POMIESZCZEŃ
PRZYLEGŁYCH W BUDYNKU MIEJSKIEGO
OŚRODKU KULTURY W MIĘDZYRZECU
PODLASKIM PRZY UL. WARSZAWSKIEJ 37**

INWESTOR:
MIEJSKI OŚRODEK KULTURY W MIĘDZYRZECU
PODLASKIM
UL. WARSZAWSKA 37,
21-560 MIĘDZYRZEC PODLASKI

Jednostka projektowa:
Ptaszyński Architektura
ROMAN PTASZYŃSKI
ul. dr Ireny Białówny 9/6
15-437 Białystok

Faza opracowania:

PROJEKT WYKONAWCZY

Rysunek: **SCHEMAT ROZDZIELNI ROT**

[illegible]

Projekt jest chroniony prawem autorskim. Projekt architektoniczny jest projektem nadrzędnym, wszystkie nieścisłości konsultować z Głównym Projektantem

Nr proj.:	Skala:	Data:	Nr rys.:	Rev.
PT-4/2018	1:100	8.2018	0-3	