


Schemat sterowania

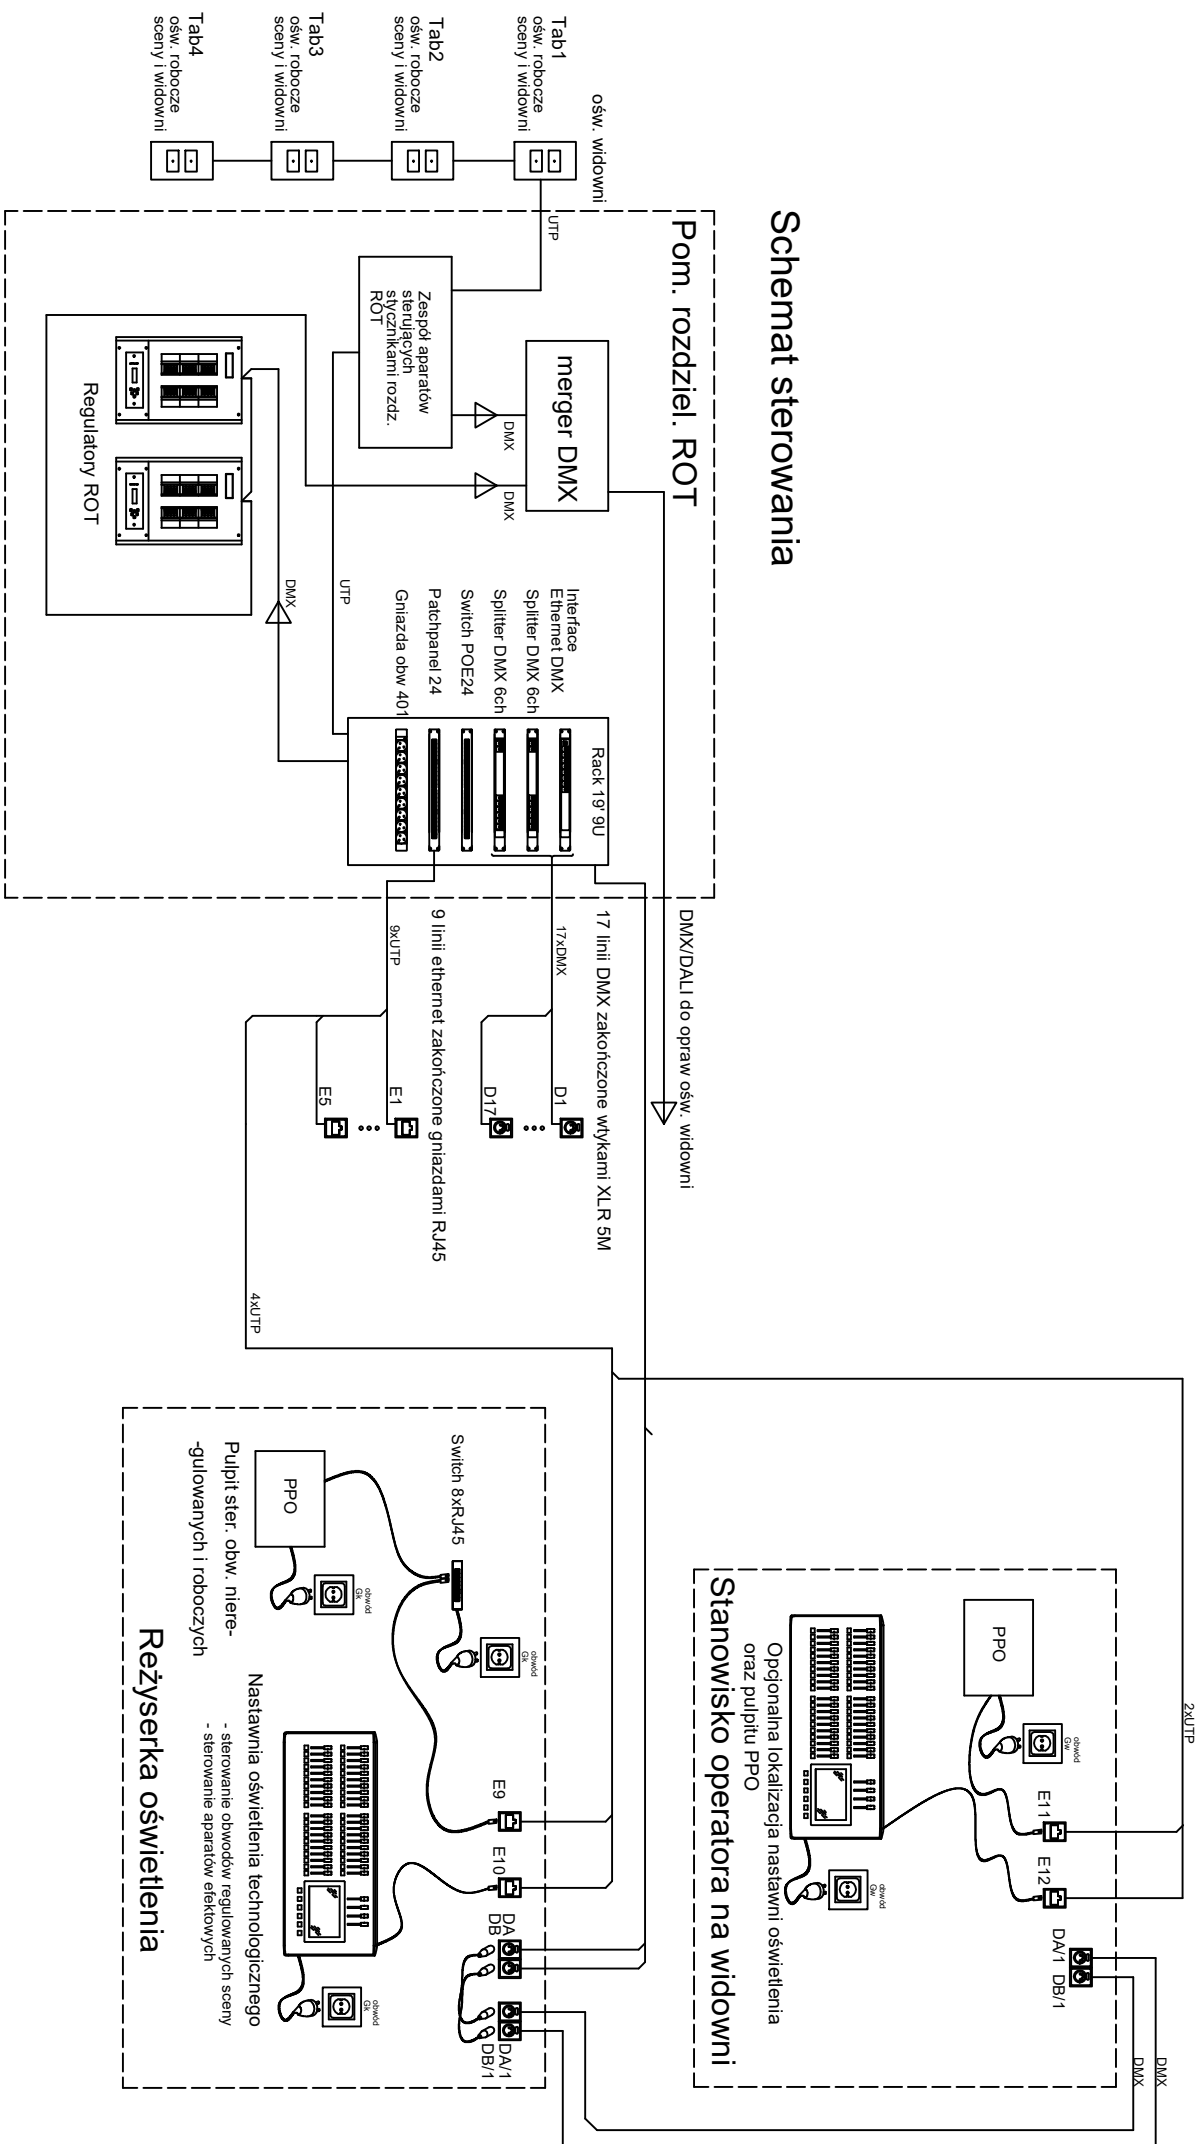

LEGENDA:

Łączenie żył HDL-BUS Pro:

1. COM - Biało-pomarańczowy/Biało-brązowy
2. DATA- Biało-niebieski/biało-zielony
3. DATA+ - Niebieski/Zielony
4. DC24V -Pomarańczowo/Brąz.

Podłączenie DMX:

- 1- Uziemienie i ekran kabla jeśli jest.
- 2- Data(-)
- 3- Data (+)

Inwestycja:			
PRZEBUDOWA I REMONT SALI			
WIDOWISKOWO – KINOWEJ I POMIESZCZEŃ PRZYŁĘGŁYCH W BUDYNKU MIEJSKIEGO OŚRODKU KULTURY W MIĘDZYRZECU PODLASKIM PRZY UL. WARSZAWSKIEJ 37			
Inwestor:			
MIEJSKI OŚRODEK KULTURY W MIĘDZYRZECU PODLASKIM			
UL. WARSZAWSKA 37, 21-560 MIĘDZYRZEC PODLASKI			
Jednostka projektowa:			
Starzyński Architektura ROMAN PTASZYŃSKI ul. dr Ireny Białówny 9/6 15-437 Białystok			
Faza opracowania:			
PROJEKT WYKONAWCZY			
Rysunek: Schemat sterowania			
Bronzo:			
Architektura:		Nr upraw.:	Podpis:
Projektant:			
mgr inż. arch. Roman Ptaszyński	Bt-PKK-11/03		
Sprawdzący:			
mgr inż. arch. Jacek Jarostaw Szlis	Bt/96/01		
Oświetlenie sceniczne:			
Projektant:			
mgr inż. Paweł Ziomecki	MAZ/0285/PMBE/15		
Sprawdzący:			
mgr inż. Tomasz Zaborowski	St-15/88		
Projekt jest chroniony prawem autorskim. Projekt architektoniczny jest projektem nadrzędnym, wszystkie nieścisłości konsultować z Głównym Projekciarniem			
Nr proj.:	Skadca:	Data:	Nr rys.: Rev.
PT-4/2018	1:100	8.2018	0-4