




ZMIANA MIEJSCOWEGO PLANU ZAGOSPODAROWANIA PRZESTRZENNEGO MIASTA MIĘDZYRZEC PODLASKI (teren przy ulicy Chabrowej)

SKALA 1:1000
RYSUNEK PLANU


Wyrys ze Studium uwarunkowań i kierunków zagospodarowania przestrzennego miasta Międzyrzec Podlaski przyjętego uchwałą Nr XVI/143/20 z dnia 30 stycznia 2020 r.

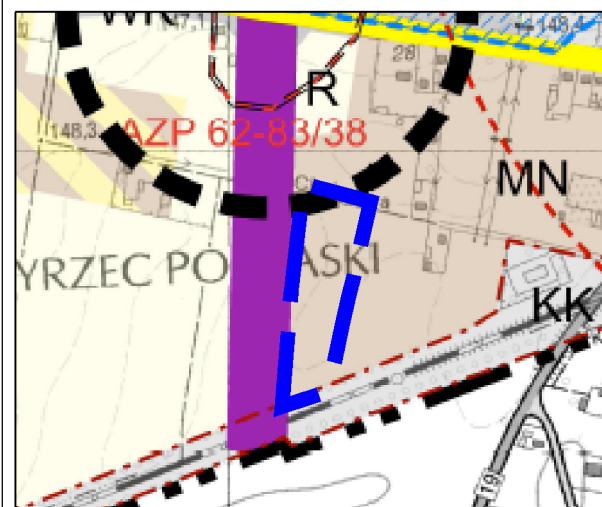


MN obszary zabudowy mieszkaniowej jednorodzinnej




LEGENDA USTALENIA OBOWIĄZUJĄCE

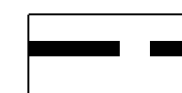

granica obszaru objętego planem

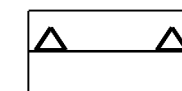

nieprzekraczalna linia zabudowy

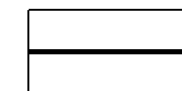

linie rozgraniczające tereny o różnym przeznaczeniu lub różnych zasadach zagospodarowania



tereny zabudowy mieszkaniowej jednorodzinnej z usługami




tereny dróg publicznych klasy ekspresowej



tereny infrastruktury technicznej - elektroenergetyka



granica strefy, w której obowiązują szczególne warunki zagospodarowania oraz ograniczenia w użytkowaniu, wynikające z obowiązujących przepisów odrębnych w zakresie transportu kolejowego

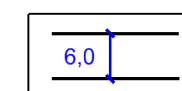

wymiary

Obszar w całości zlokalizowany jest w granicach udokumentowanego Głównego Zbiornika Wód Podziemnych nr 224 Subzbiornik Podlasie

Załącznik nr 1 do Uchwały
nr
Rady Miasta Międzyrzec Podlaski
z dnia

Przewodniczący(a)
Rady Miasta

Dołnośląskie
biuro
projektowania
urbanistycznego

Zmiana Miejscowego Planu Zagospodarowania
Przestrzennego miasta Międzyrzec Podlaski
(teren przy ulicy Chabrowej)

skala
rysunku
1:1000