




SKALA 1:1000
RYSUNEK PLANU

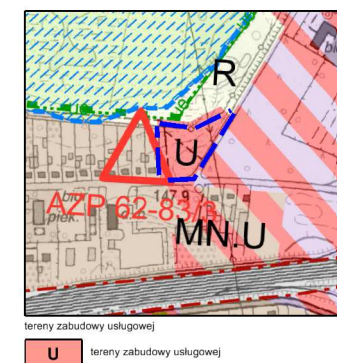


Wyrys ze Studium uwarunkowań i kierunków zagospodarowania
przestrzennego miasta Międzyrzec Podlaski przyjętego uchwałą
Nr XVI/143/20 z dnia 30 stycznia 2020 r.





LEGENDA

USTALENIA OBOWIAZUJĄCE

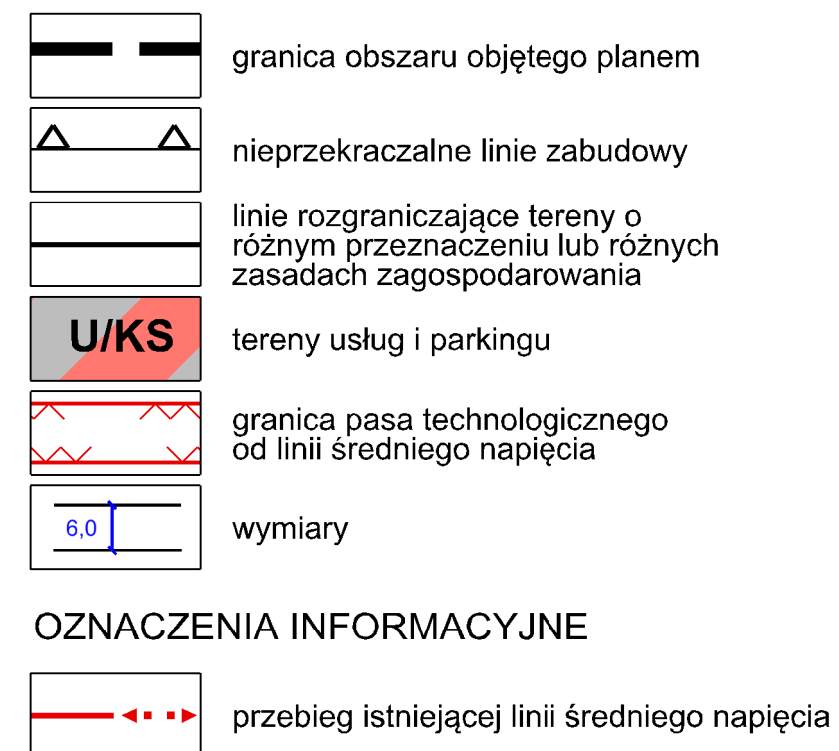

Obszar w całości zlokalizowany jest w granicach udokumentowanego Głównego Zbiornika Wód Podziemnych nr 224 "Subzbiornik Podlasie"

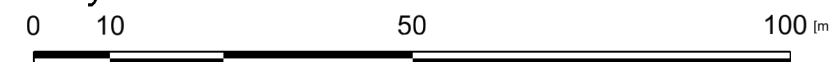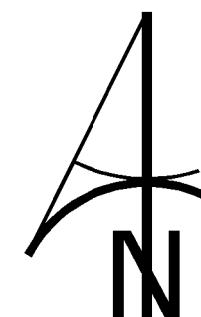

Załącznik nr 1 do Uchwały
 nr
 Rady Miasta Międzyrzec Podlaski
 z dnia

Przewodniczący Rady Miasta
Miedzyrzec Podlaski

Zmiana Miejscowego Planu
Zagospodarowania Przestrzennego
miasta Międzyrzec Podlaski

skala
rysunku
1:1000