


Załącznik do Uchwały Nr LXI/525/23
Rady Miasta Międzyrzec Podlaski
z dnia 29 czerwca 2023 r.

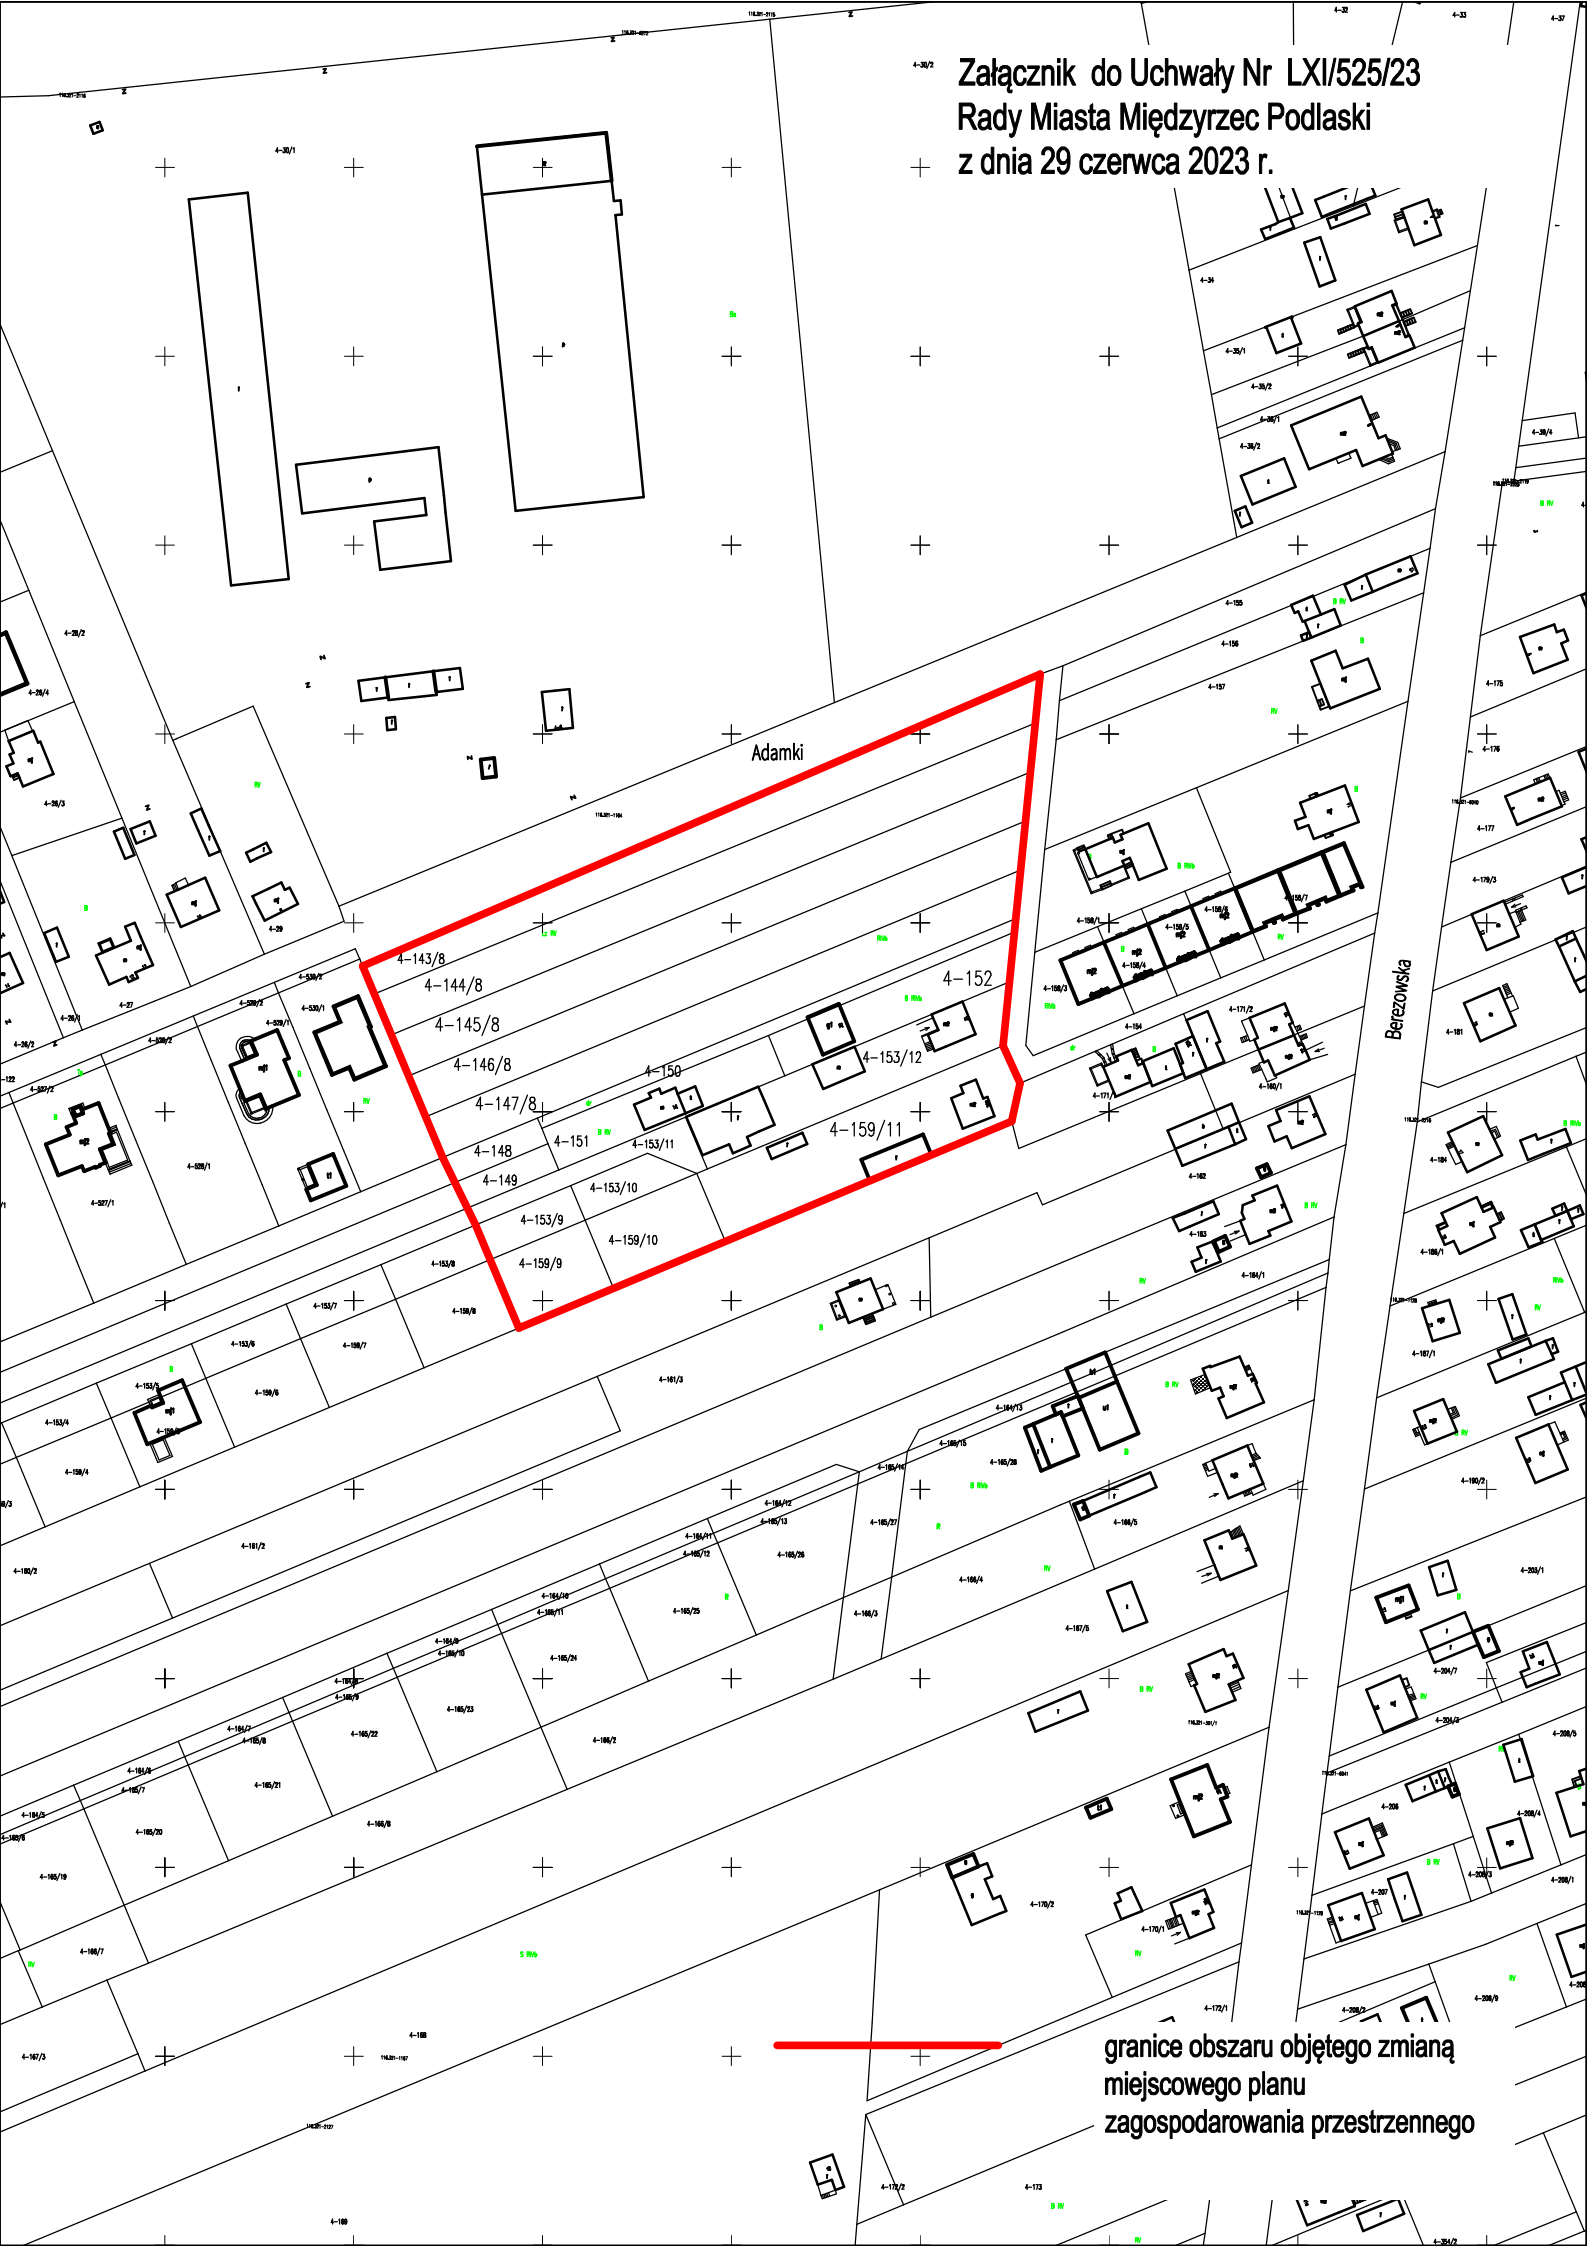

Adamki

Berezowska

granice obszaru objętego zmianą
miejscowego planu
zagospodarowania przestrzennego