


Załącznik do Uchwały Nr LXI/529/23
Rady Miasta Międzyrzec Podlaski
z dnia 29 czerwca 2023 r.

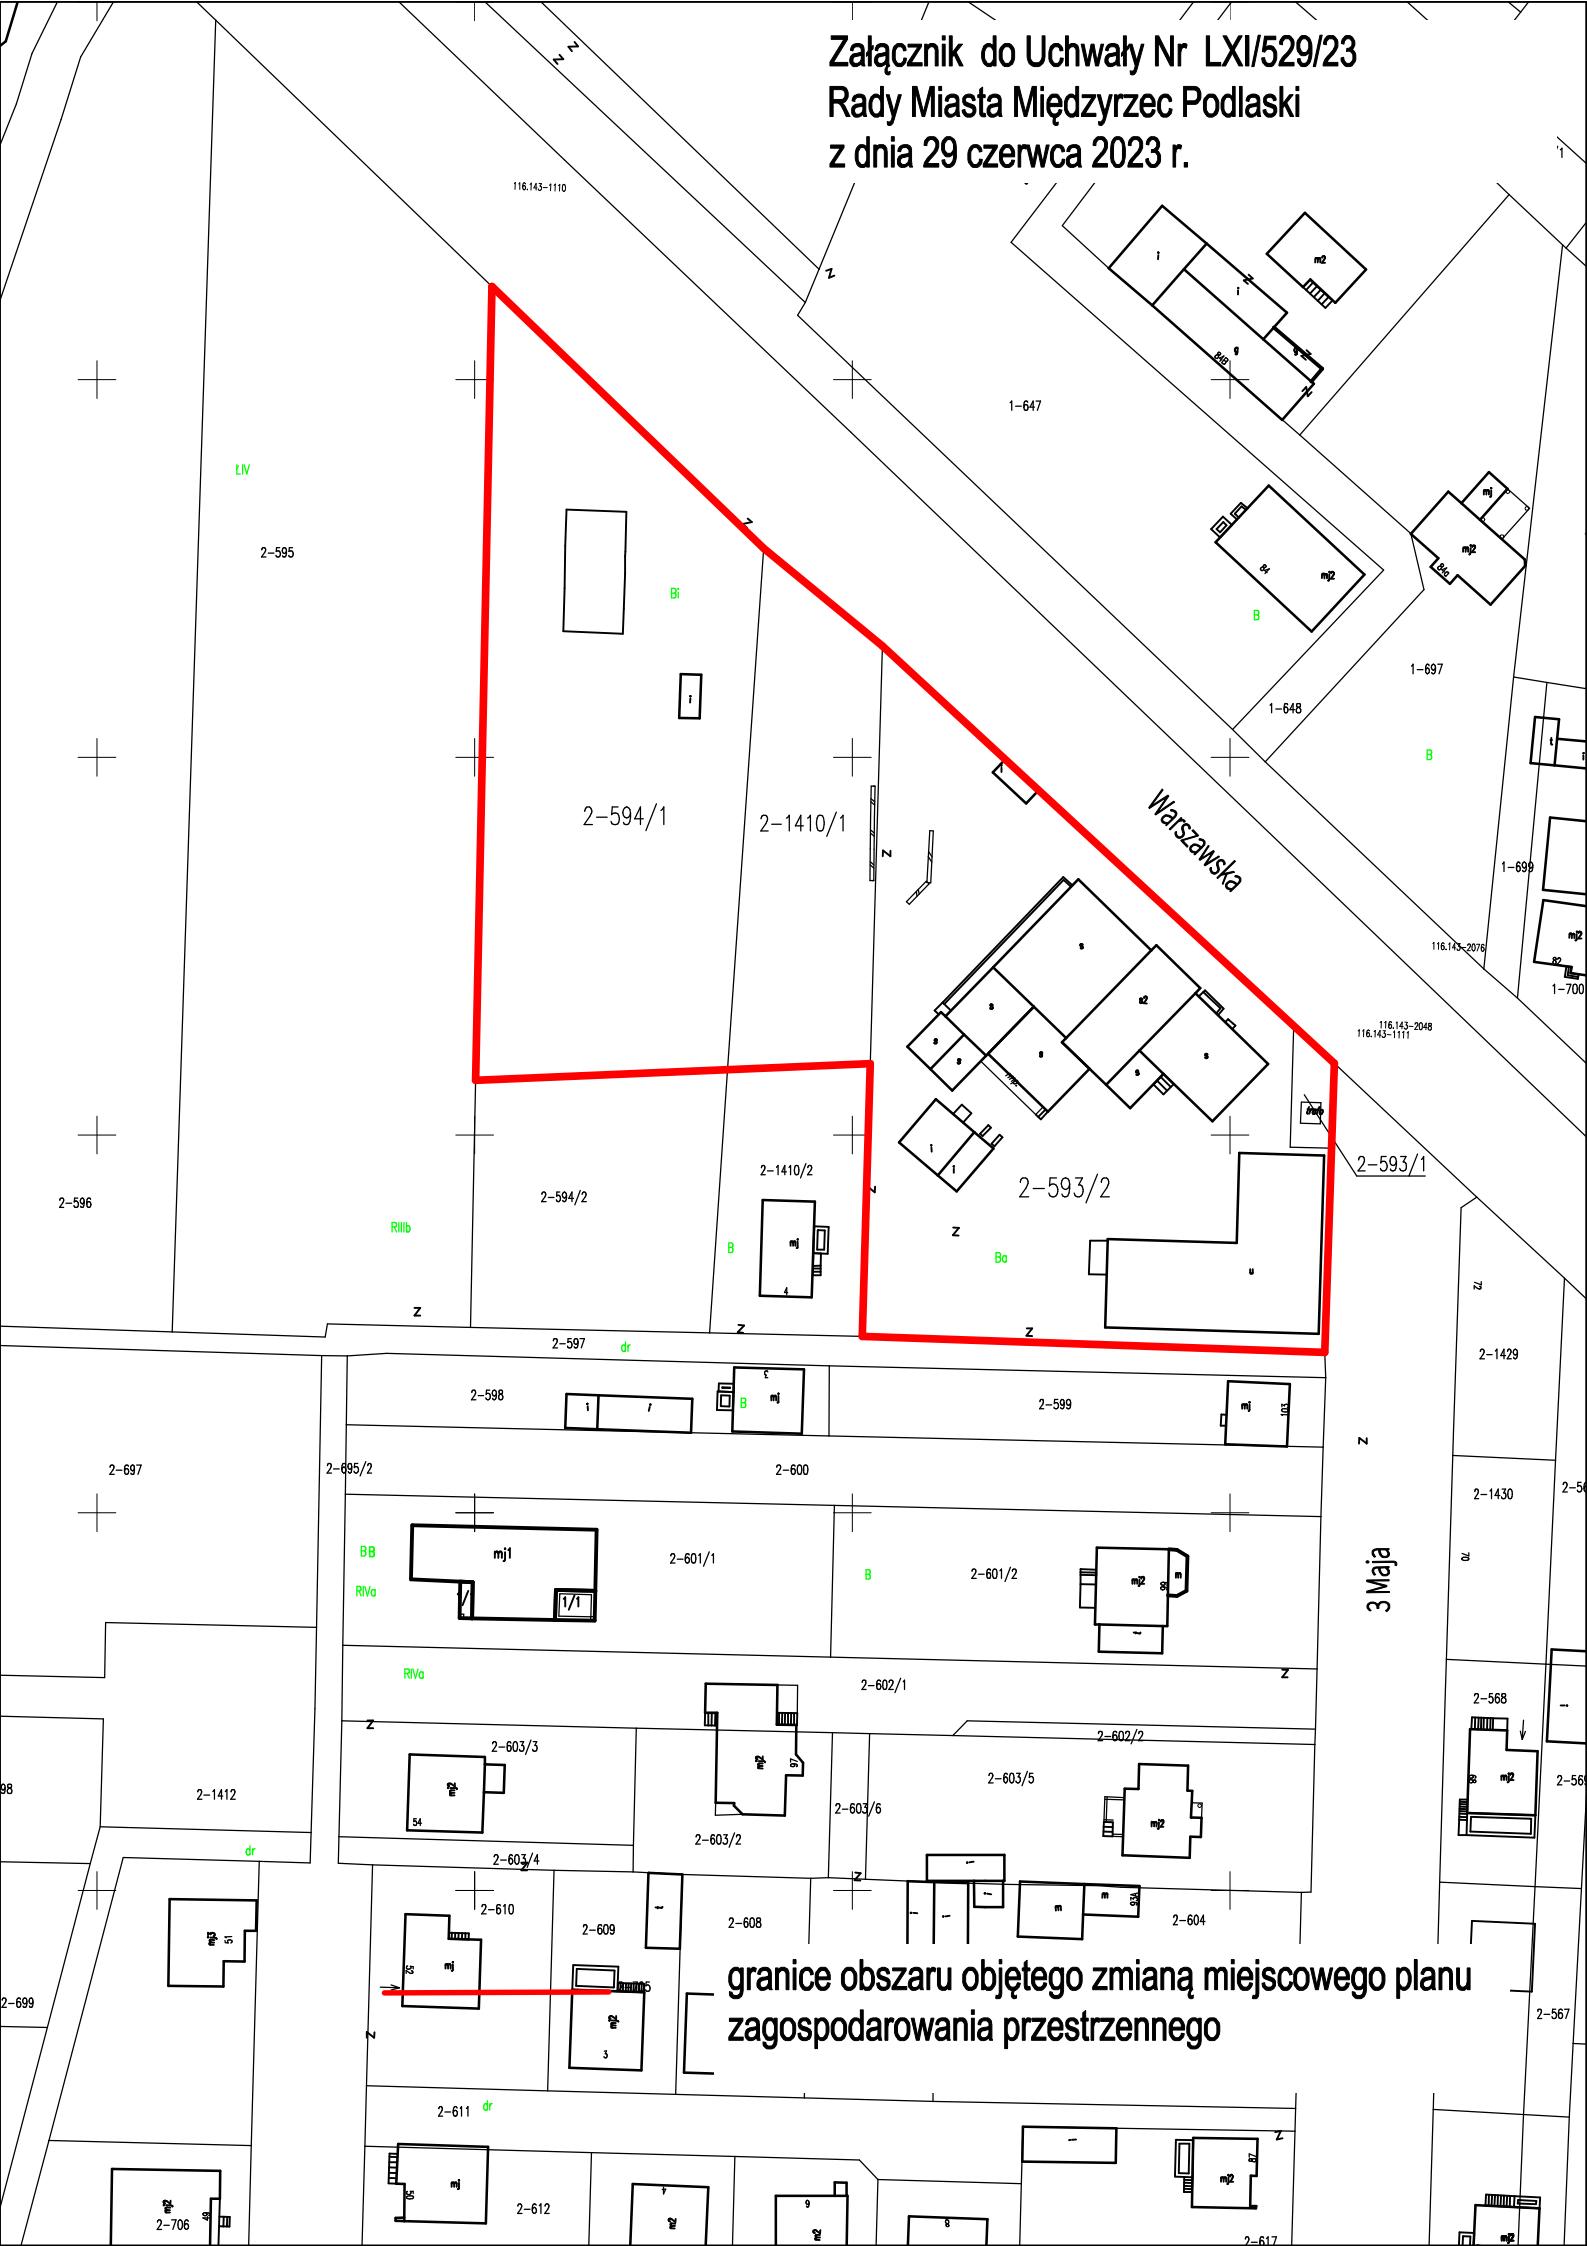

granice obszaru objętego zmianą miejscowego planu
zagospodarowania przestrzennego