


Załącznik do Uchwały Nr LXII/534/23 Rady Miasta Międzyrzec Podlaski z dnia 25 sierpnia 2023 r.

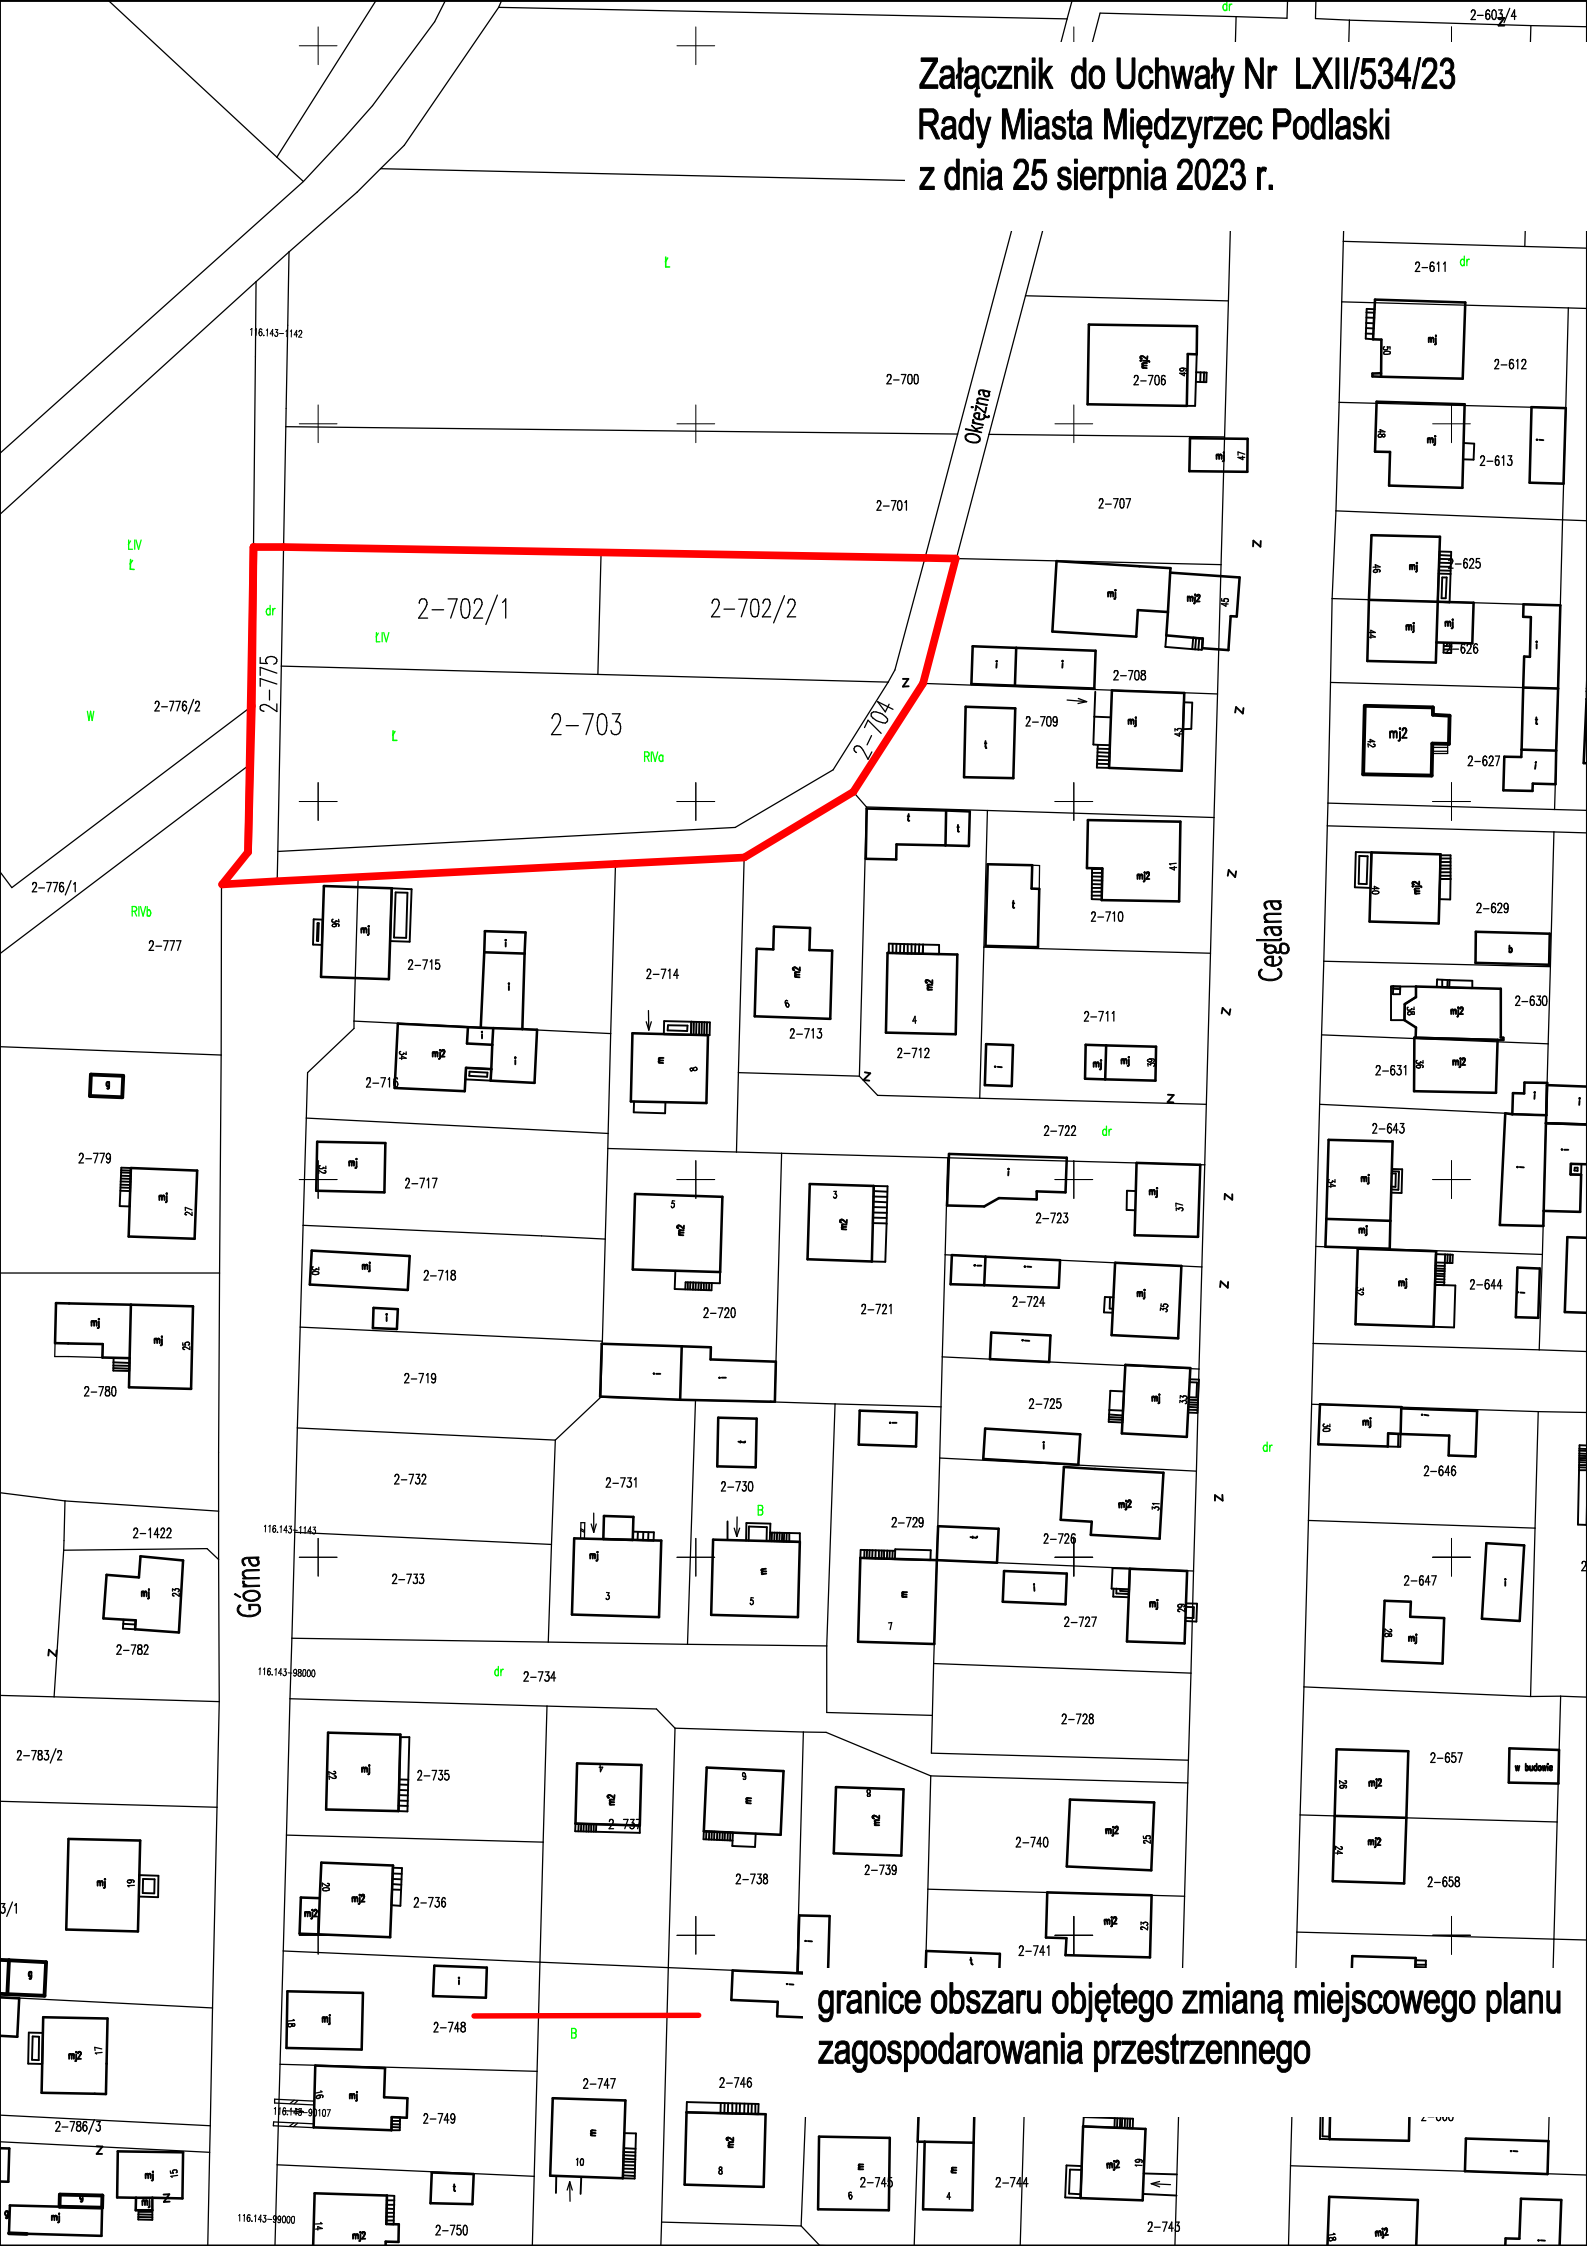

granice obszaru objętego zmianą miejscowego planu zagospodarowania przestrzennego