


Załącznik do Uchwały Nr LXV/558/23  
Rady Miasta Międzyrzec Podlaski  
z dnia 30 listopada 2023 r.

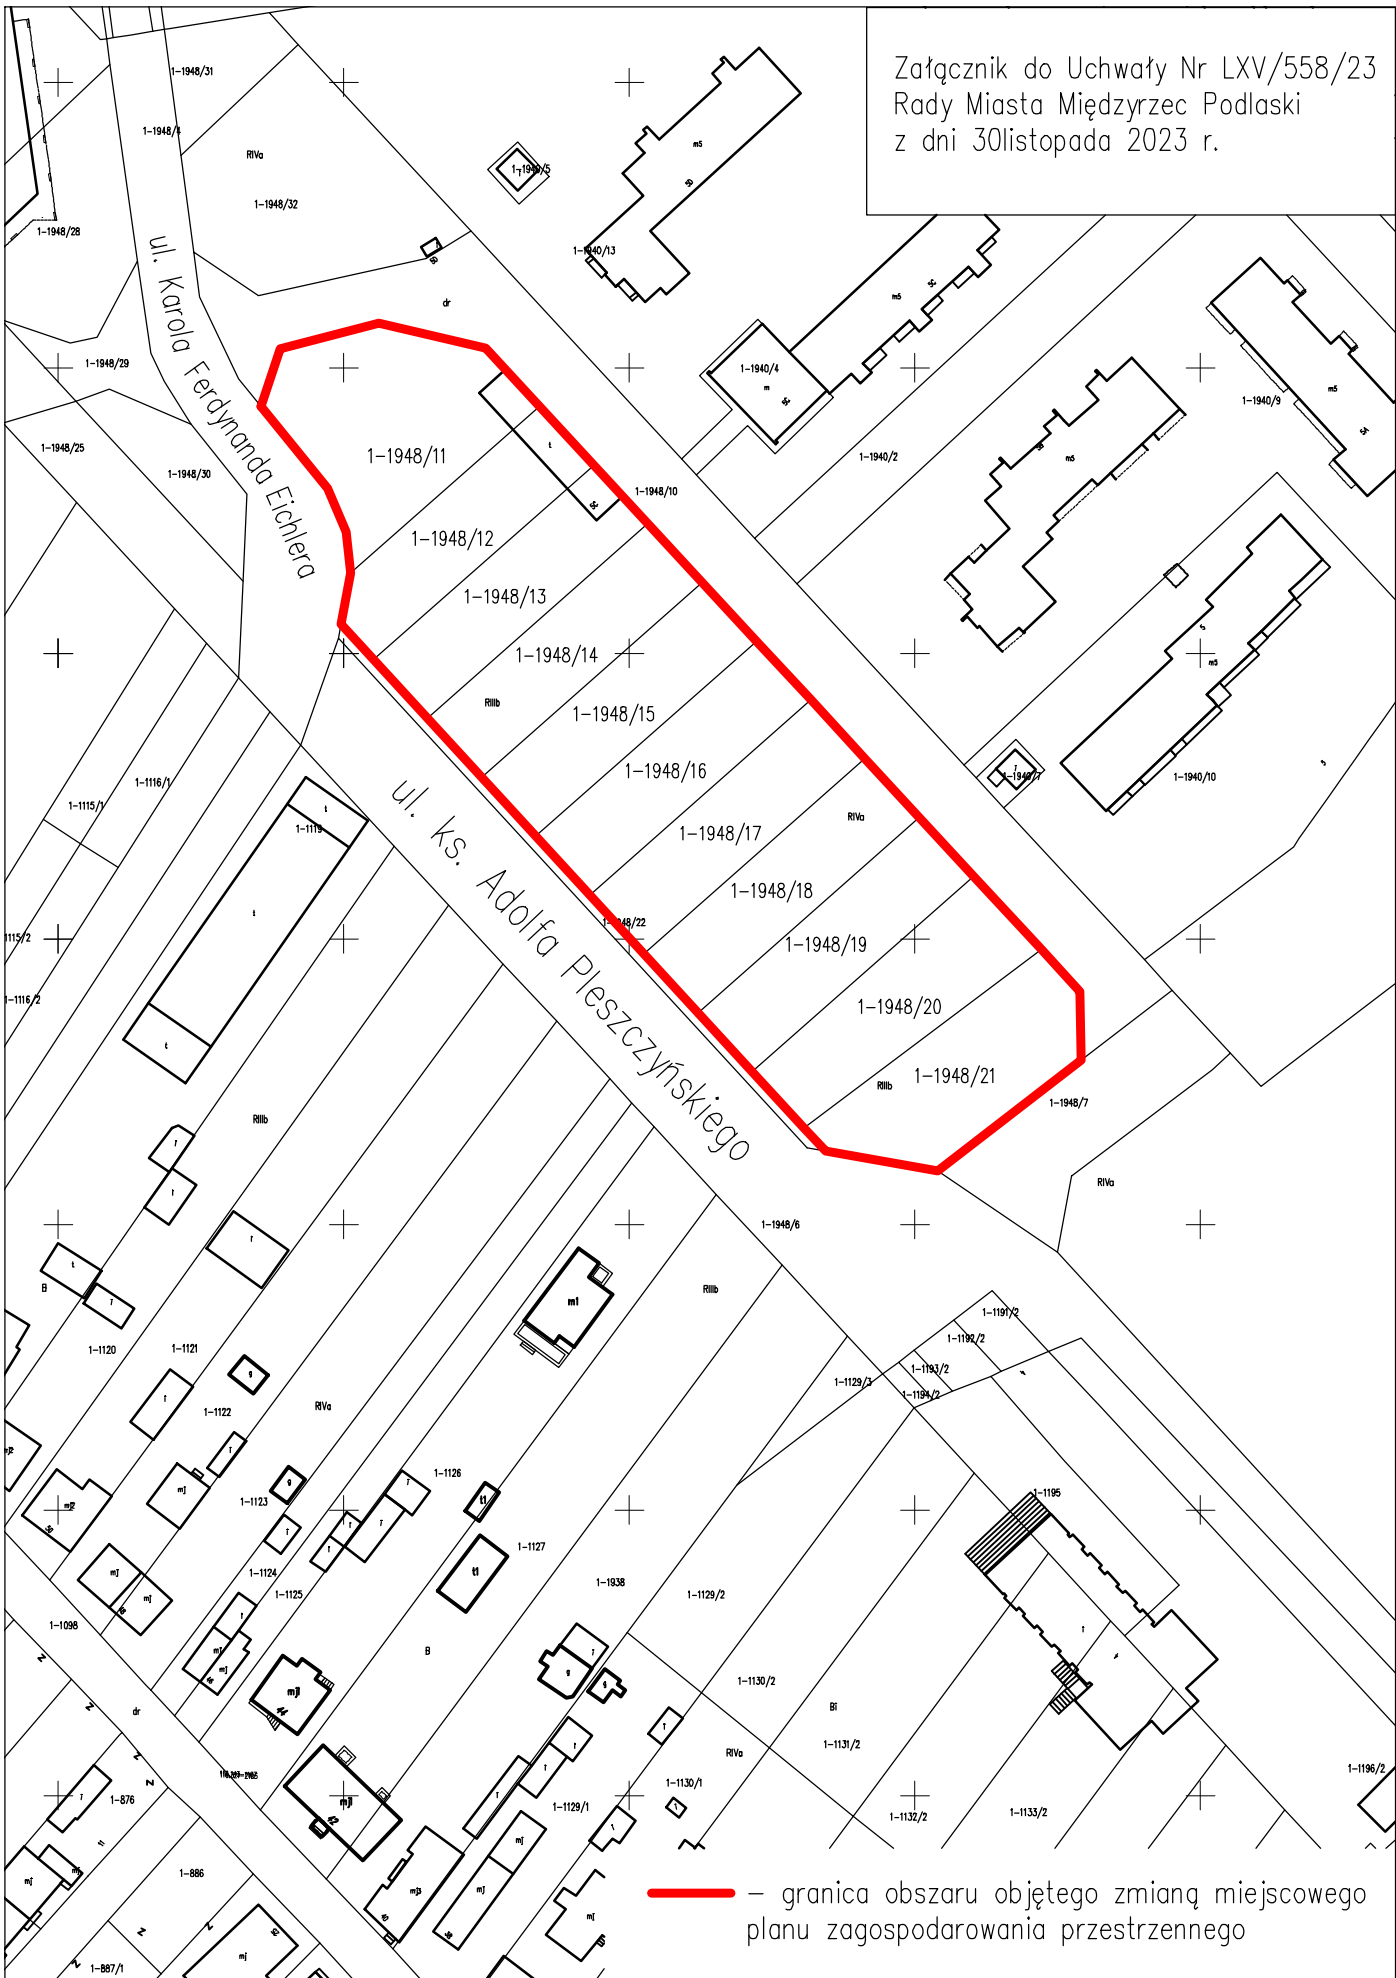

— granica obszaru objętego zmianą miejscowego planu zagospodarowania przestrzennego