
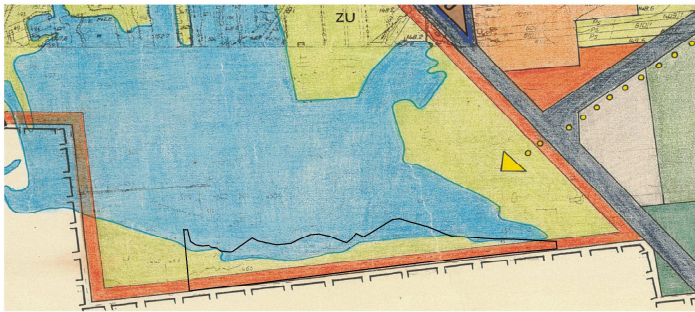


WYRYS ze STUDIUM UWARUNKOWAŃ I KIERUNKÓW
ZAGOSPODAROWANIA PRZESTRZENNEGO
MIASTA MIĘDZYRZEC PODLASKI

skala 1:5000

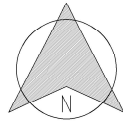

LEGENDA DO ZMIANY PLANU

	GRANICE OBSZARÓW I TERENÓW
	GRANICA OBSZARU OBJEKTU PLANEM
	LINE ROZGRANICZAJĄCE TERENY O RÓŻNYCH FUNKCJACH LUB RÓŻNYCH ZASADACH ZAGOSPODAROWANIA
	OZNACZENIA GRAFICZNE
	LINE ZABUDOWY NIEPRZERWALNE
	PRZEZNACZENIE TERENÓW
	UT
	ZP
	E
	KDD
	KX
	INFRASTRUKTURA TECHNICZNA
	SIĘĆ KABLOWA ELEKTROENERGETYCZNA ŚREDNIEGO NAPIĘCIA
	SIĘĆ KABLOWA ELEKTROENERGETYCZNA NISKIEGO NAPIĘCIA
	SIĘĆ WODOCIĄGOWA
	SIĘĆ KANALIZACJI SANITARNEJ
	SIĘĆ GAZOWA
	NAPOWIETRZNA SIĘĆ ELEKTROENERGETYCZNA SN
	ZE STREFĄ BEZPIECZEŃSTWA

LEGENDA DO OBOWIĄZUJĄCEGO PLANU

	TERENY ZIELENI PARKOWEJ I WÓD OTWARTYCH
	TERENY ZIELENI LETNISKOWEJ
	TERENY PÓL NAWIOTOWYCH I CAMPINGOWYCH
	TERENY DRÓG DOJAZDOWYCH
	TERENY CIĄGÓW PIESZYCH

ZP,W
ML
PN
KD
CP

ZMIANA MIEJSCOWEGO PLANU ZAGOSPODAROWANIA PRZESTRZENNEGO OBSZARU "ŻWIROWNI" w MIĘDZYRZECU PODLASKIM



skala 1:1000

RYSunEK PLANU

Załącznik nr 1

do uchwały Nr LI/423/10

Rady Miasta Międzyrzec Podlaski

z dnia 28 maja 2010 r.

ZESPÓŁ AUTORSKI

GŁÓWNY PROJEKTANT
mgr inż. architekt ARKADIUSZ BOJCUK
upr. arb. nr 1595, upr. bud. nr 374/L3/2001
Okręgowo Ilości Urzędniczo w Warszawie nr 04-157

ASISTENT PROJEKTANTA
mgr inż. arch. krajoznawcy MAREK OSAK
KOMUNIKACJA I INFRASTRUKTURA TECHNICZNA
SZUKI FINANSOWE
inż. PIOTR BOJCUK
upr. bud. nr 3559/L3/74

OCI ILOŚCI ŚRODOWISKA I PRZYRODY
mgr geogr. PRZEMYSŁAW BOJCUK