


NY PLAN ZAGOSPODAROWANIA PRZESTRZENNEGO
 OŻONYCH W PÓLNOČNO – WSCHODNIEJ CZĘCI MIASTA MIĘDZYRZEC PODLASKI

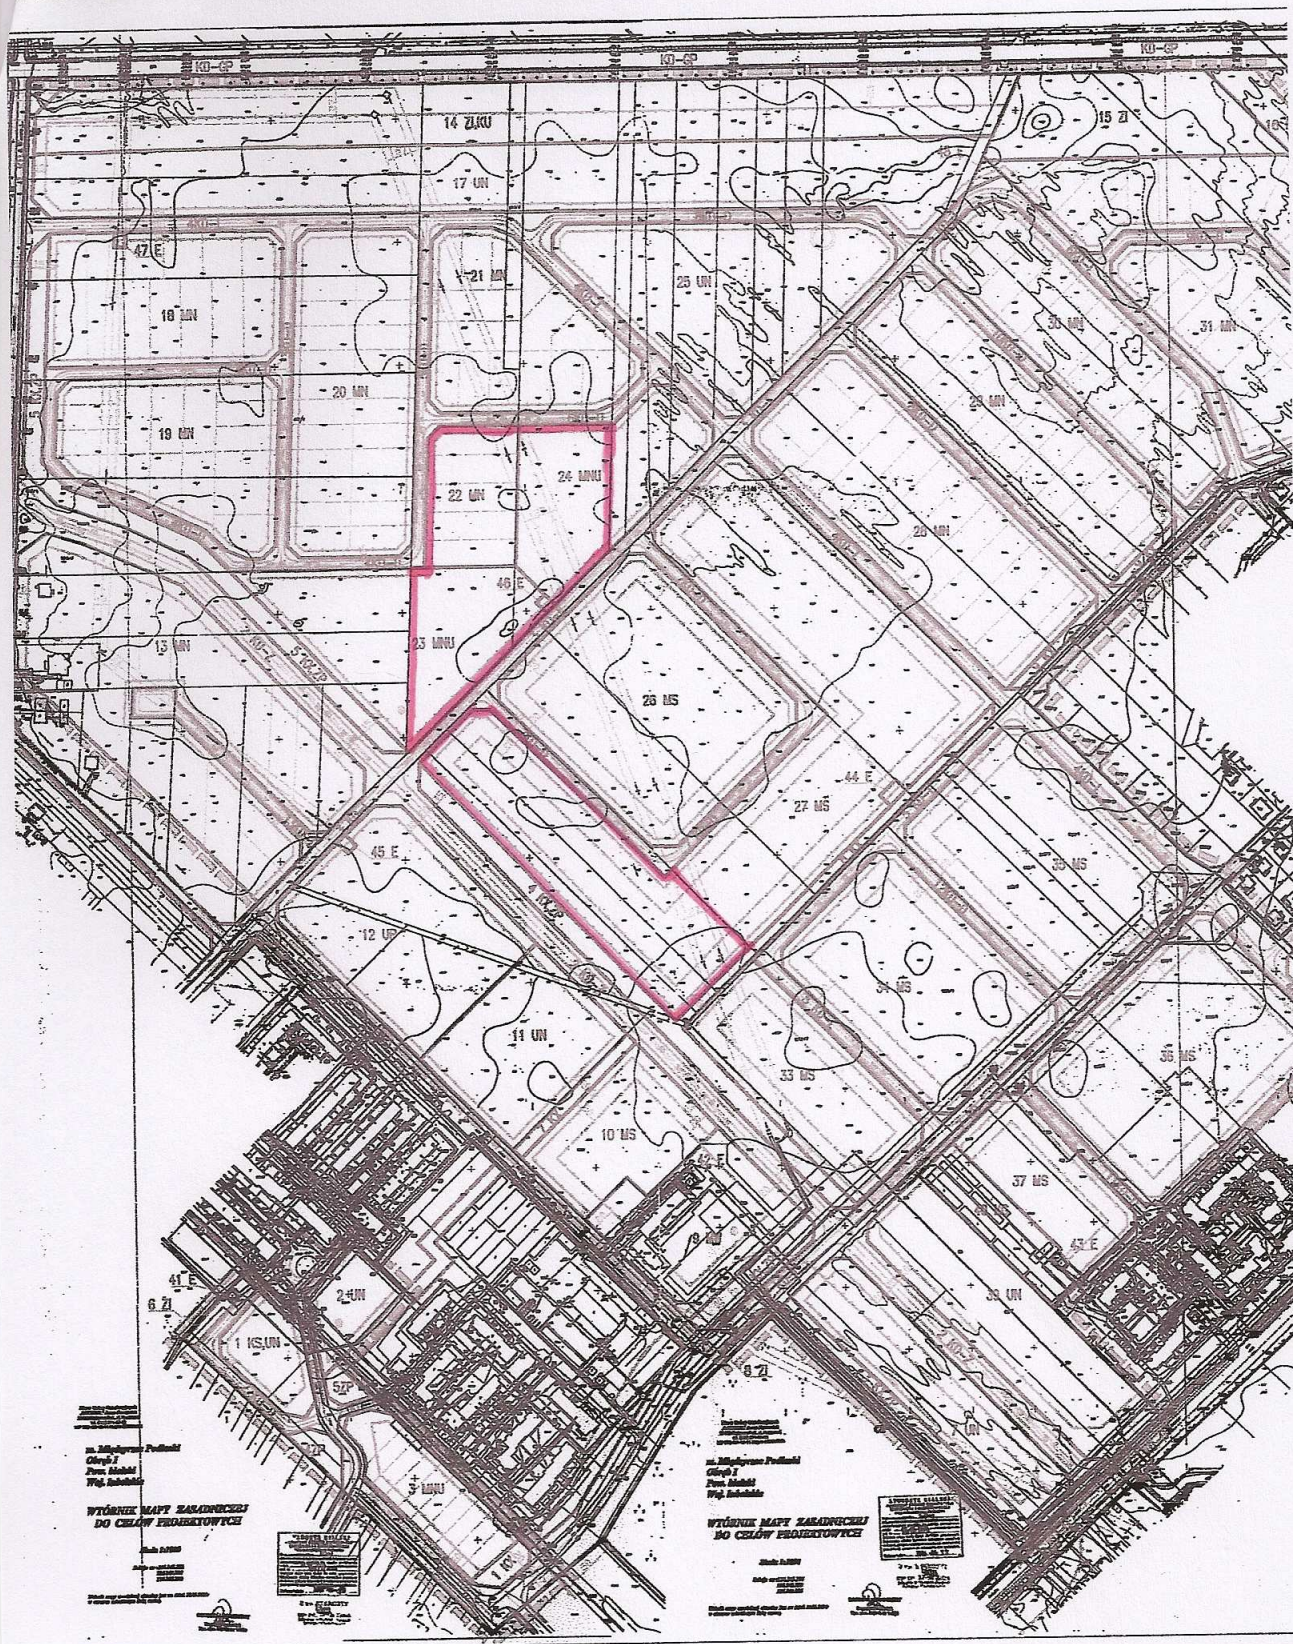

Załącznik do Uchwały Nr XLIV/366/09
 Rady Miasta Międzyrzec Podlaski z dnia
 30 listopada 2009r.