

UCHWAŁA NR XL/309/18
RADY MIASTA MIĘDZYRZEC PODLASKI

z dnia 6 lutego 2018 r.

w sprawie przystąpienia do opracowania studium uwarunkowań i kierunków zagospodarowania przestrzennego miasta Międzyrzec Podlaski

Na podstawie art. 18 ust. 2 pkt 5 ustawy z dnia 8 marca 1990 r. o samorządzie gminnym (Dz. U. z 2017 r. poz. 1875, z późn. zm.) oraz art. 9 ust. 1 ustawy z dnia 27 marca 2003 r. o planowaniu i zagospodarowaniu przestrzennym (Dz. U. z 2017 r. poz. 1073, z późn. zm.) Rada Miasta Międzyrzec Podlaski uchwała, co następuje:

§ 1.

Rada Miasta Międzyrzec Podlaski przystępuje do opracowania studium uwarunkowań i kierunków zagospodarowania przestrzennego obejmującego cały obszar miasta Międzyrzec Podlaski.

§ 2.

Granice obszaru opracowania określono na załączniku graficznym do niniejszej uchwały.

§ 3.

Studium obejmujące powyższy obszar zostanie opracowane na mapie w skali 1:10 000.

§ 4.

W studium uwarunkowań i kierunków zagospodarowania przestrzennego miasta należy zawrzeć wymagania wynikające z art. 10 ustawy z dnia 27 marca 2003 r. o planowaniu i zagospodarowaniu przestrzennym.

§ 5.

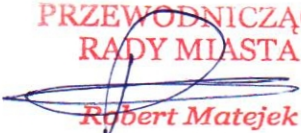
Uchyla się uchwałę Nr IX/48/15 Rady Miasta Międzyrzec Podlaski z dnia 26 maja 2015 r. w sprawie przystąpienia do zmiany studium uwarunkowań i kierunków zagospodarowania przestrzennego miasta Międzyrzec Podlaski.

§ 6.

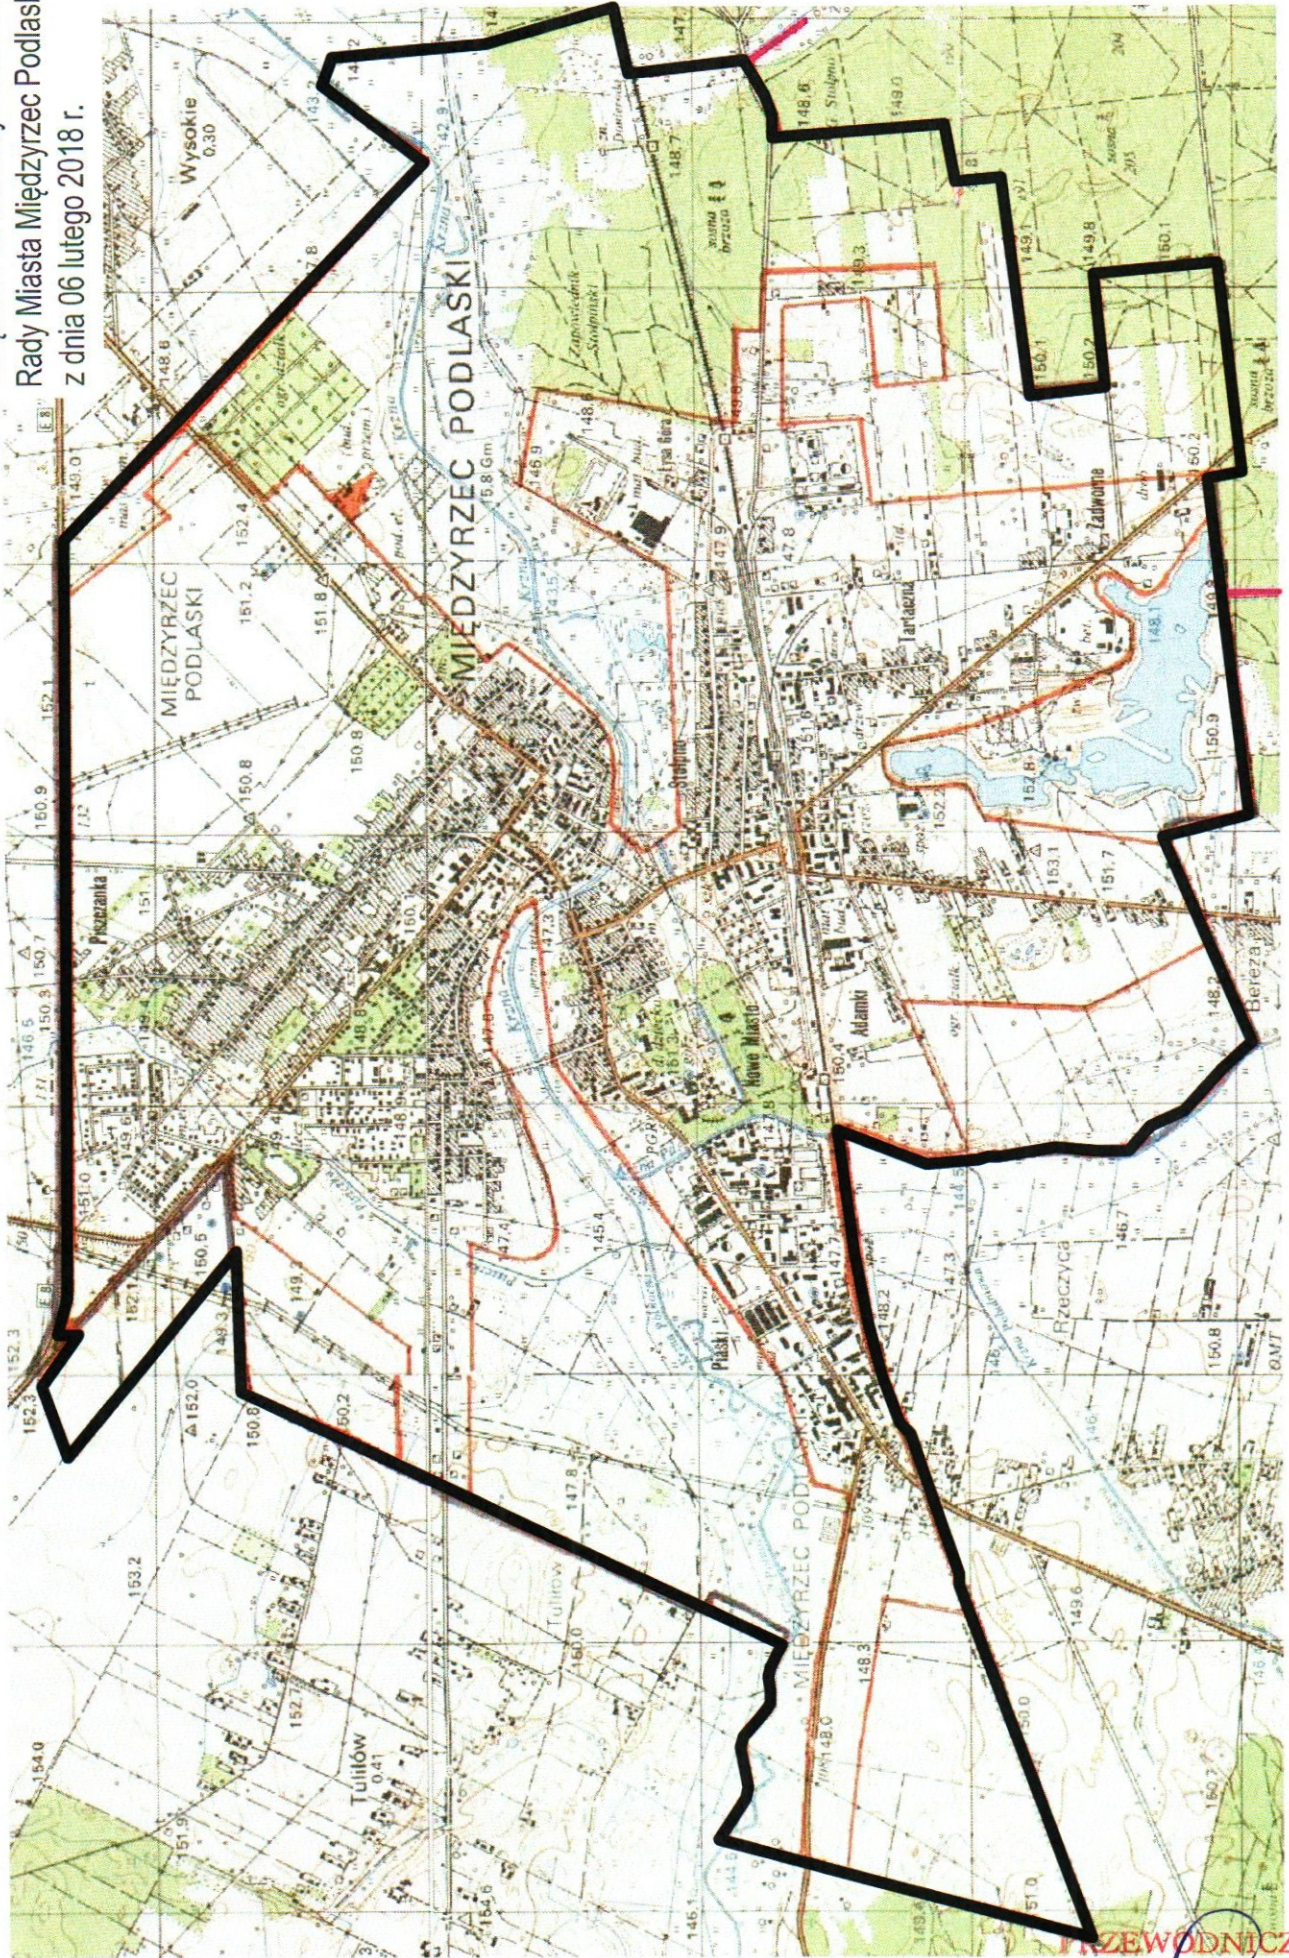
Wykonanie uchwały powierza się Burmistrzowi Miasta.

§ 7.

Uchwała wchodzi w życie z dniem jej podjęcia i podlega ogłoszeniu poprzez rozplakatowanie obwieszczeń na terenie Gminy Miejskiej Międzyrzec Podlaski oraz w miejscowej prasie.

PRZEWODNICZĄCY
RADY MIASTA

Robert Matejek

Załącznik do Uchwały Nr XL/309/18
Rady Miasta Międzyrzec Podlaski
z dnia 06 lutego 2018 r.



— granica obszaru opracowania

PRZEWODNICZĄCY
RADY MIASTA

Robert Matejek