


### 3. STRUKTURA TERENU

# STUDIUM UWARUNKOWAŃ I KIERUNKÓW ZAGOSPODAROWANIA PRZESTRZENNEGO

SKALA 1:5000

ETAP: WYŁOŻENIE PROJEKTU ZMIANY  
STUDIUM DO PUBLICZNEGO WGLĄDU

- TERRITORYUM CENTRUM MIASTA
- KONCENTRACJA FUNKCJI CENTRALNYCH (USŁUGOWYCH / BIUROWYCH)
- TERRITORYUM ZABUDOWY BULWAROWEJ
- TERRITORYUM USŁUG (nie wlicząc w to)
- TERRITORYUM MIESZKANIOWO-USŁUGOWE
- TERRITORYUM MIESZKANIOWO-BIUROWYCH
- PERSPETYWICZNE REZERWY USŁUGOWE
- PERSPETYWICZNE REZERWY OSADNICZE (z wyjątkiem terenów o znaczeniu historycznym)
- TERRITORYUM ROZWOJU (z wyjątkiem)
- TERRITORYUM PRZEMYSŁOWO-SKŁADOWE
- PERSPETYWICZNE REZERWY PRZEMYSŁOWE
- WAZNIJSZE FUNKCJE PODRZĘDNE
- ZIELEN REKREACYJNA
- ZIELEN EDUKACYJNA / KRAJOBRAZOWA
- ZIELEN ODMYSLANY
- LĄSKA
- DOŁY I DOŁYNIKI
- DOŁYNIKI RZECZYNE / ŁĄSKA
- RZECZYNIKI WODNE / ODMYSLANY
- TERRITORYUM WODNE
- USŁUGI W ZIELENI
- WODNY WOSK
- NU
- OCZYWIŻANE BIEGOWE
- SKŁADOWNIA / ODMYSLANY
- UKŁADANIE
- DRUGI ŚRODOWISKA - KRAJOBRAZOWE
- WZĘDY WIELKOPŁASZCZYSTYCH
- ULICE - GŁÓWNE
- ULICE - DRUGI RZĘD
- WAZNIJSZE ULICE / CHAŁASY
- ULICE O OGRANICZONYM KRAJOBRAZIE
- BULWAR (z wyjątkiem)
- GŁÓWNE CIĄGI PIEKARNICZE / RÓWNOLEŻNE
- GŁÓWNE PLACESIEZKIE
- PLACESIEZKI KOMUNIKACYJNE (z wyjątkiem)
- STREŻY OCHRONNE WOKÓŁ OBIEKTÓW SPOWAGACZNYCH (z wyjątkiem)
- STREŻY OCHRONNE WOKÓŁ OBIEKTÓW PRZEMYSŁOWYCH
- STREŻY OCHRONNE WOKÓŁ OBIEKTÓW KULTURALNYCH
- STREŻY OCHRONNE WOKÓŁ OBIEKTÓW OCHRONNYCH

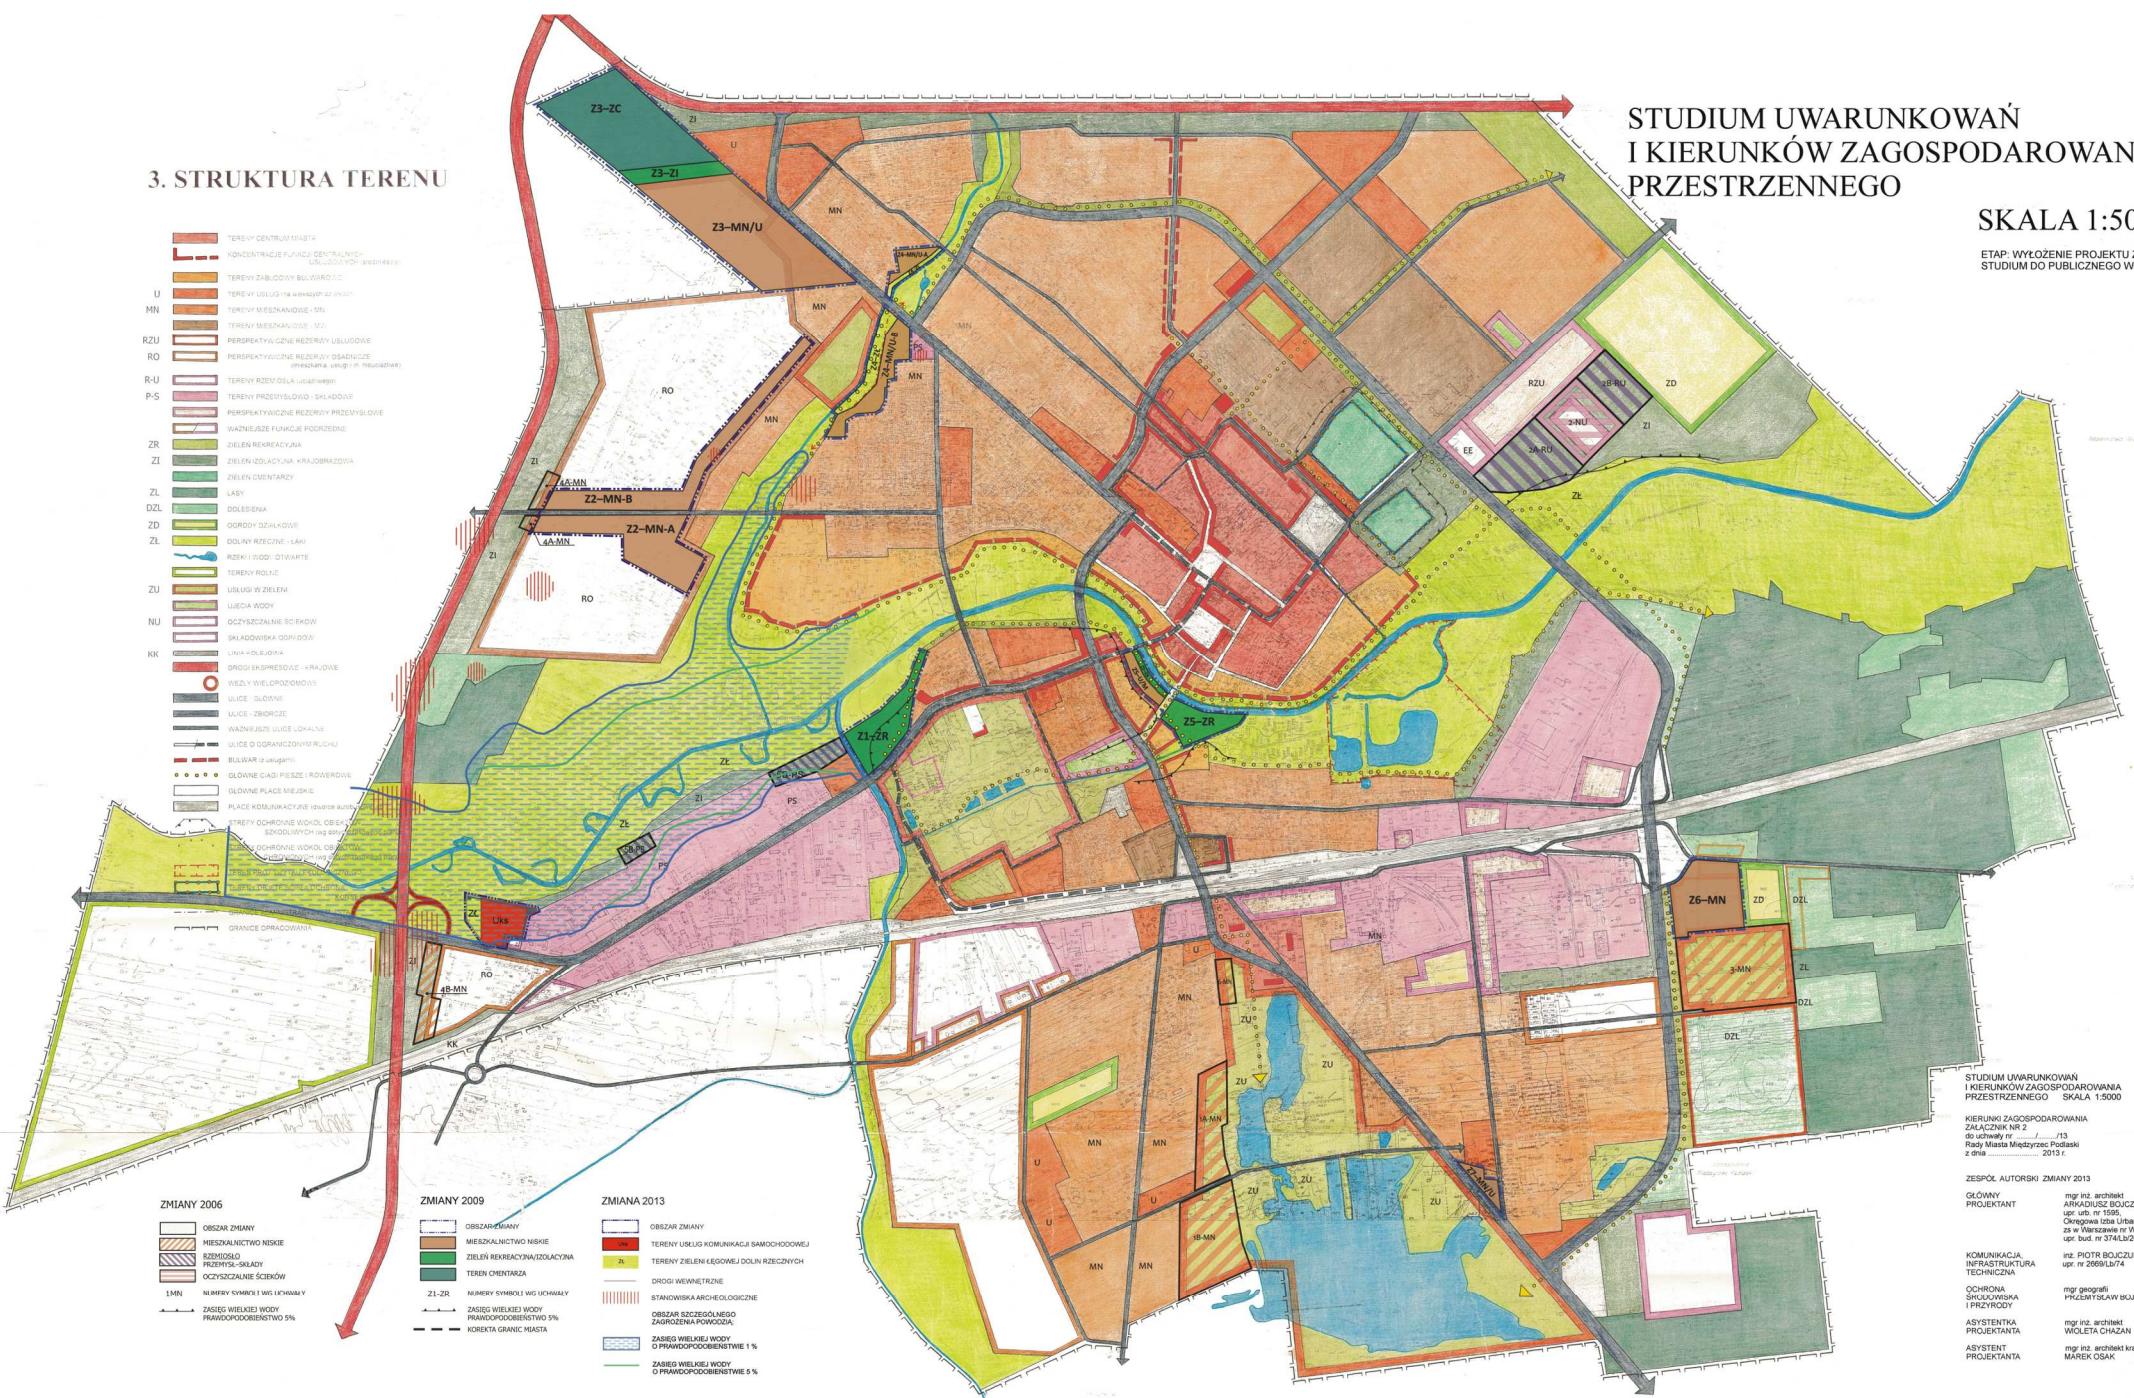

ZMIANY 2006

- OBZAR ZMIANY
- MIESZKALNICTWO NISKIE
- SZKOLNICTWO
- PRZEMISŁOWO-SKŁADOWE
- OCZYSZCZALNIE ŚCIEKÓW
- 1MN
- NUMERY SYMBOLI WSKAZYWANY
- ZASIEG WIELKIEJ WODY O PRAWDOPODOBIEŃSTWIE 5%

ZMIANY 2009

- OBZAR ZMIANY
- MIESZKALNICTWO NISKIE
- ZIELEN REKREACYJNA/EDUKACYJNA
- ZIELEN
- TEREN CHENTENGA
- 4B-MN
- NUMERY SYMBOLI WSKAZYWANY
- ZASIEG WIELKIEJ WODY O PRAWDOPODOBIEŃSTWIE 5%
- KOREKTA GRANIC MIASTA

ZMIANA 2013

- OBZAR ZMIANY
- TERRITORYUM USŁUG KOMUNIKACYJNA SAMOCHODOWA
- TERRITORYUM ZIELENI LĘGOWEJ DOŁYN RZECZYNYCH
- ZI
- DRUGI WNIEMETRYCZNE
- STANOWISKA ARCHEOLOGICZNE
- OBZAR SZCZEGÓLNEGO ZAGROŻENIA POWODZIA
- ZASIEG WIELKIEJ WODY O PRAWDOPODOBIEŃSTWIE 1%
- ZASIEG WIELKIEJ WODY O PRAWDOPODOBIEŃSTWIE 5%

STUDIUM UWARUNKOWAŃ  
I KIERUNKÓW ZAGOSPODAROWANIA  
PRZESTRZENNEGO SKALA 1:5000

KIERUNKI ZAGOSPODAROWANIA  
ZAJAZDOWE NR 2  
do uchwały nr 113  
Rady Miasta Międzyzdroje, Podstawa  
z dnia 2013 r.

ZESPÓŁ AUTORSKI ZMIANY 2013

GŁÓWNY PROJEKTANT mgr inż. architekt ARKADIUSZ BOJCZUK  
upr. urb. nr 1550,  
Opracowanie i realizację  
za w Warszawie nr WA-257,  
upr. bud. nr 374/02/001  
2013 r.

KOMUNIKACJA INFRASTRUKTURA TECHNICZNA mgr inż. Piotr Bojczuk  
upr. nr 2609/LB/74

OCHRONA ŚRODOWISKA I PRZYRODY mgr geografi GŁAW SŁAW BOJCZUK

ASISTENTKA PROJEKTANTA mgr inż. architekt WOLĘTA CHĄSZAN

ASISTENT PROJEKTANTA mgr inż. architekt KRZYSZTOF MAREK OSAK