

**UCHWAŁA NR XXI/192/20**  
**RADY MIASTA MIĘDZYRZEC PODLASKI**

z dnia 30 czerwca 2020 r.

**w sprawie przystąpienia do sporządzenia zmiany miejscowego planu zagospodarowania  
przestrzennego miasta Międzyrzec Podlaski**

Na podstawie art. 18 ust. 2 pkt 5 ustawy z dnia 8 marca 1990 r. o samorządzie gminnym (Dz. U. z 2020 r. poz. 713) oraz art. 14 ust. 1 w związku z art. 27 ustawy z dnia 27 marca 2003 r. o planowaniu i zagospodarowaniu przestrzennym (Dz. U. z 2020 r. poz. 293, z późn. zm.) Rada Miasta Międzyrzec Podlaski uchwala, co następuje:

**§ 1.**

Rada Miasta Międzyrzec Podlaski przystępuje do zmiany miejscowego planu zagospodarowania przestrzennego miasta Międzyrzec Podlaski zatwierdzonego Uchwałą Nr XLI/370/2002 Rady Miejskiej Międzyrzec Podlaskiego z dnia 30 stycznia 2002 r. (Dz. Urz. Woj. Lubelskiego Nr 19 poz. 490 z 26 marca 2002 r., z późn. zm.) obejmującego teren przy ulicy Łukowskiej, działki o numerach ewidencyjnych gruntu 294, 295 i 297.

**§ 2.**

Granice obszaru opracowania wymienione w § 1 określono kolorem czerwonym na załączniku mapowym do niniejszej uchwały.

**§ 3.**


Przedmiotem opracowania jest zakres określony w art. 15 ust. 2 i 3 ustawy z dnia 27 marca 2003 r. o planowaniu i zagospodarowaniu przestrzennym.

**§ 4.**


Wykonanie uchwały powierza się Burmistrzowi Miasta Międzyrzec Podlaski.

**§ 5.**

Uchwała wchodzi w życie z dniem podjęcia i podlega ogłoszeniu poprzez rozplakatowanie obwieszczenia na terenie Gminy Miejskiej Międzyrzec Podlaski oraz w miejscowej prasie.

**PRZEWODNICZĄCY**  
**RADY MIASTA**  
  
**Robert Matejek**



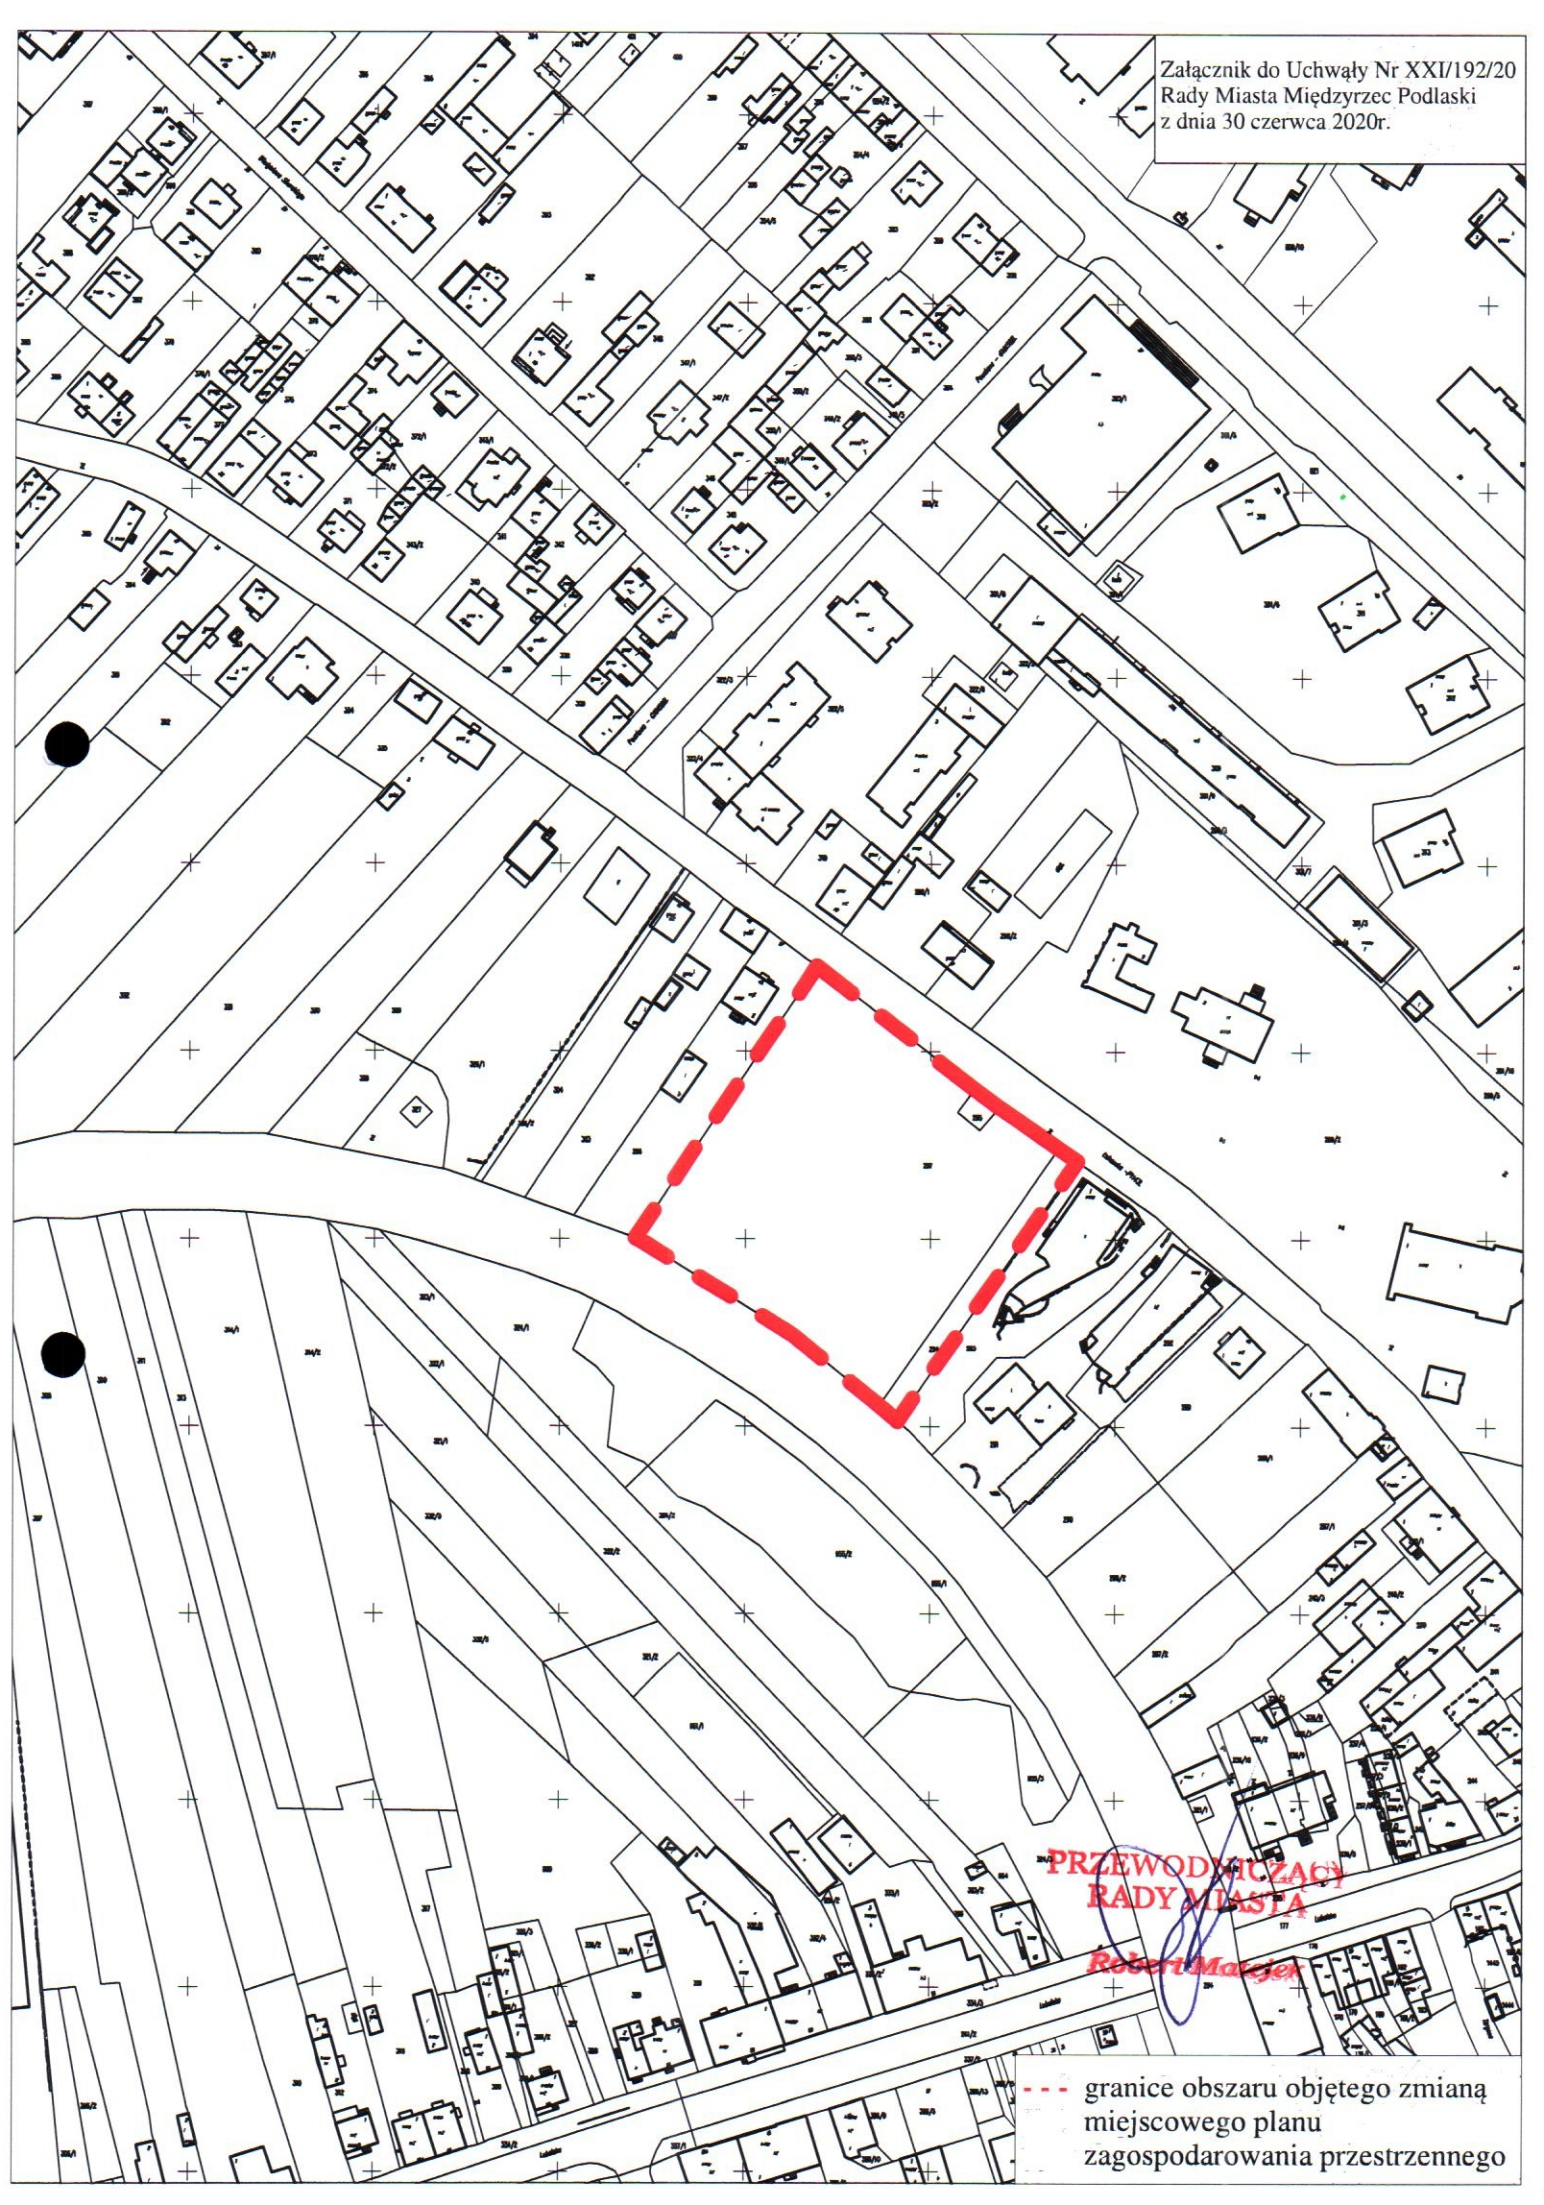

**PRZEWODNICZĄCY  
RADY MIASTA**

*Robert Marzec*

--- granice obszaru objętego zmianą  
miejscowego planu  
zagospodarowania przestrzennego