

**UCHWAŁA NR XXIV/220/20**  
**RADY MIASTA MIĘDZYRZEC PODLASKI**  
z dnia 29 października 2020 r.

**w sprawie przystąpienia do sporządzenia zmiany miejscowego planu zagospodarowania  
przestrzennego miasta Międzyrzec Podlaski**

Na podstawie art. 18 ust. 2 pkt 5 ustawy z dnia 8 marca 1990 r. o samorządzie gminnym (Dz.U. z 2020 r. poz. 713) oraz art. 14 ust. 1 w związku z art. 27 ustawy z dnia 27 marca 2003r. o planowaniu i zagospodarowaniu przestrzennym (Dz. U. z 2020 r. poz. 293, z późn. zm.) Rada Miasta Międzyrzec Podlaski uchwała, co następuje:

**§ 1.**

Rada Miasta Międzyrzec Podlaski przystępuje do zmiany miejscowego planu zagospodarowania przestrzennego miasta Międzyrzec Podlaski zatwierdzonego Uchwałą Nr XLI/370/2002 Rady Miejskiej Międzyrzec Podlaskiego z dnia 30 stycznia 2002 r. (Dz. Urz. Woj. Lubelskiego Nr 19 poz. 490 z 26 marca 2002 r., z późn. zm.) obejmującego teren przy ulicy Leśnej, L. Kaczyńskiego i Prym. S. Wyszyńskiego, działki o numerach ewidencyjnych gruntu 1224/3, 1225/1, 1225/2, 1226/1, 1226/2, 1227/1, 1227/2, 1228/1, 1228/2, 1229/1, 1229/2, 1230, 1231, 1254/1, 1254/3, 1254/4, 1253/2, 1253/3, 1253/4, 1252/31, 1252/28, 1252/18, 1255/13, 1255/10, 1255/9, 1255/8, 1255/4, 1255/11, 1255/7, 1255/12, 1255/5, 1256/4, 1265/3, 1256/1, 1257/20, 1257/19, 1257/10, 1259/3, 1090/1, 1203/3, 1210/1, 1211/1, 1204/3.

**§ 2.**

Granice obszaru opracowania wymienione w § 1 określono kolorem czerwonym na załączniku mapowym do niniejszej uchwały.

**§ 3.**

Przedmiotem opracowania jest zakres określony w art. 15 ust. 2 i 3 ustawy z dnia 27 marca 2003 r. o planowaniu i zagospodarowaniu przestrzennym.

**§ 4.**

Traci moc uchwała Nr XXI/191/20 Rady Miasta Międzyrzec Podlaski z dnia 30 czerwca 2020 r. w sprawie przystąpienia do sporządzenia zmiany miejscowego planu zagospodarowania przestrzennego miasta Międzyrzec Podlaski.

**§ 5.**


Wykonanie uchwały powierza się Burmistrzowi Miasta Międzyrzec Podlaski.

**§ 6.**

Uchwała wchodzi w życie z dniem podjęcia i podlega ogłoszeniu poprzez rozplakatowanie obwieszczenia na terenie Gminy Miejskiej Międzyrzec Podlaski oraz w miejscowej prasie.

**PRZEWODNICZĄCY**  
**RADY MIASTA**  
*Robert Matejek*

Załącznik do Uchwały Nr XXIV/220/20  
Rady Miasta Międzyrzec Podlaski  
z dnia 29.10.2020 r.

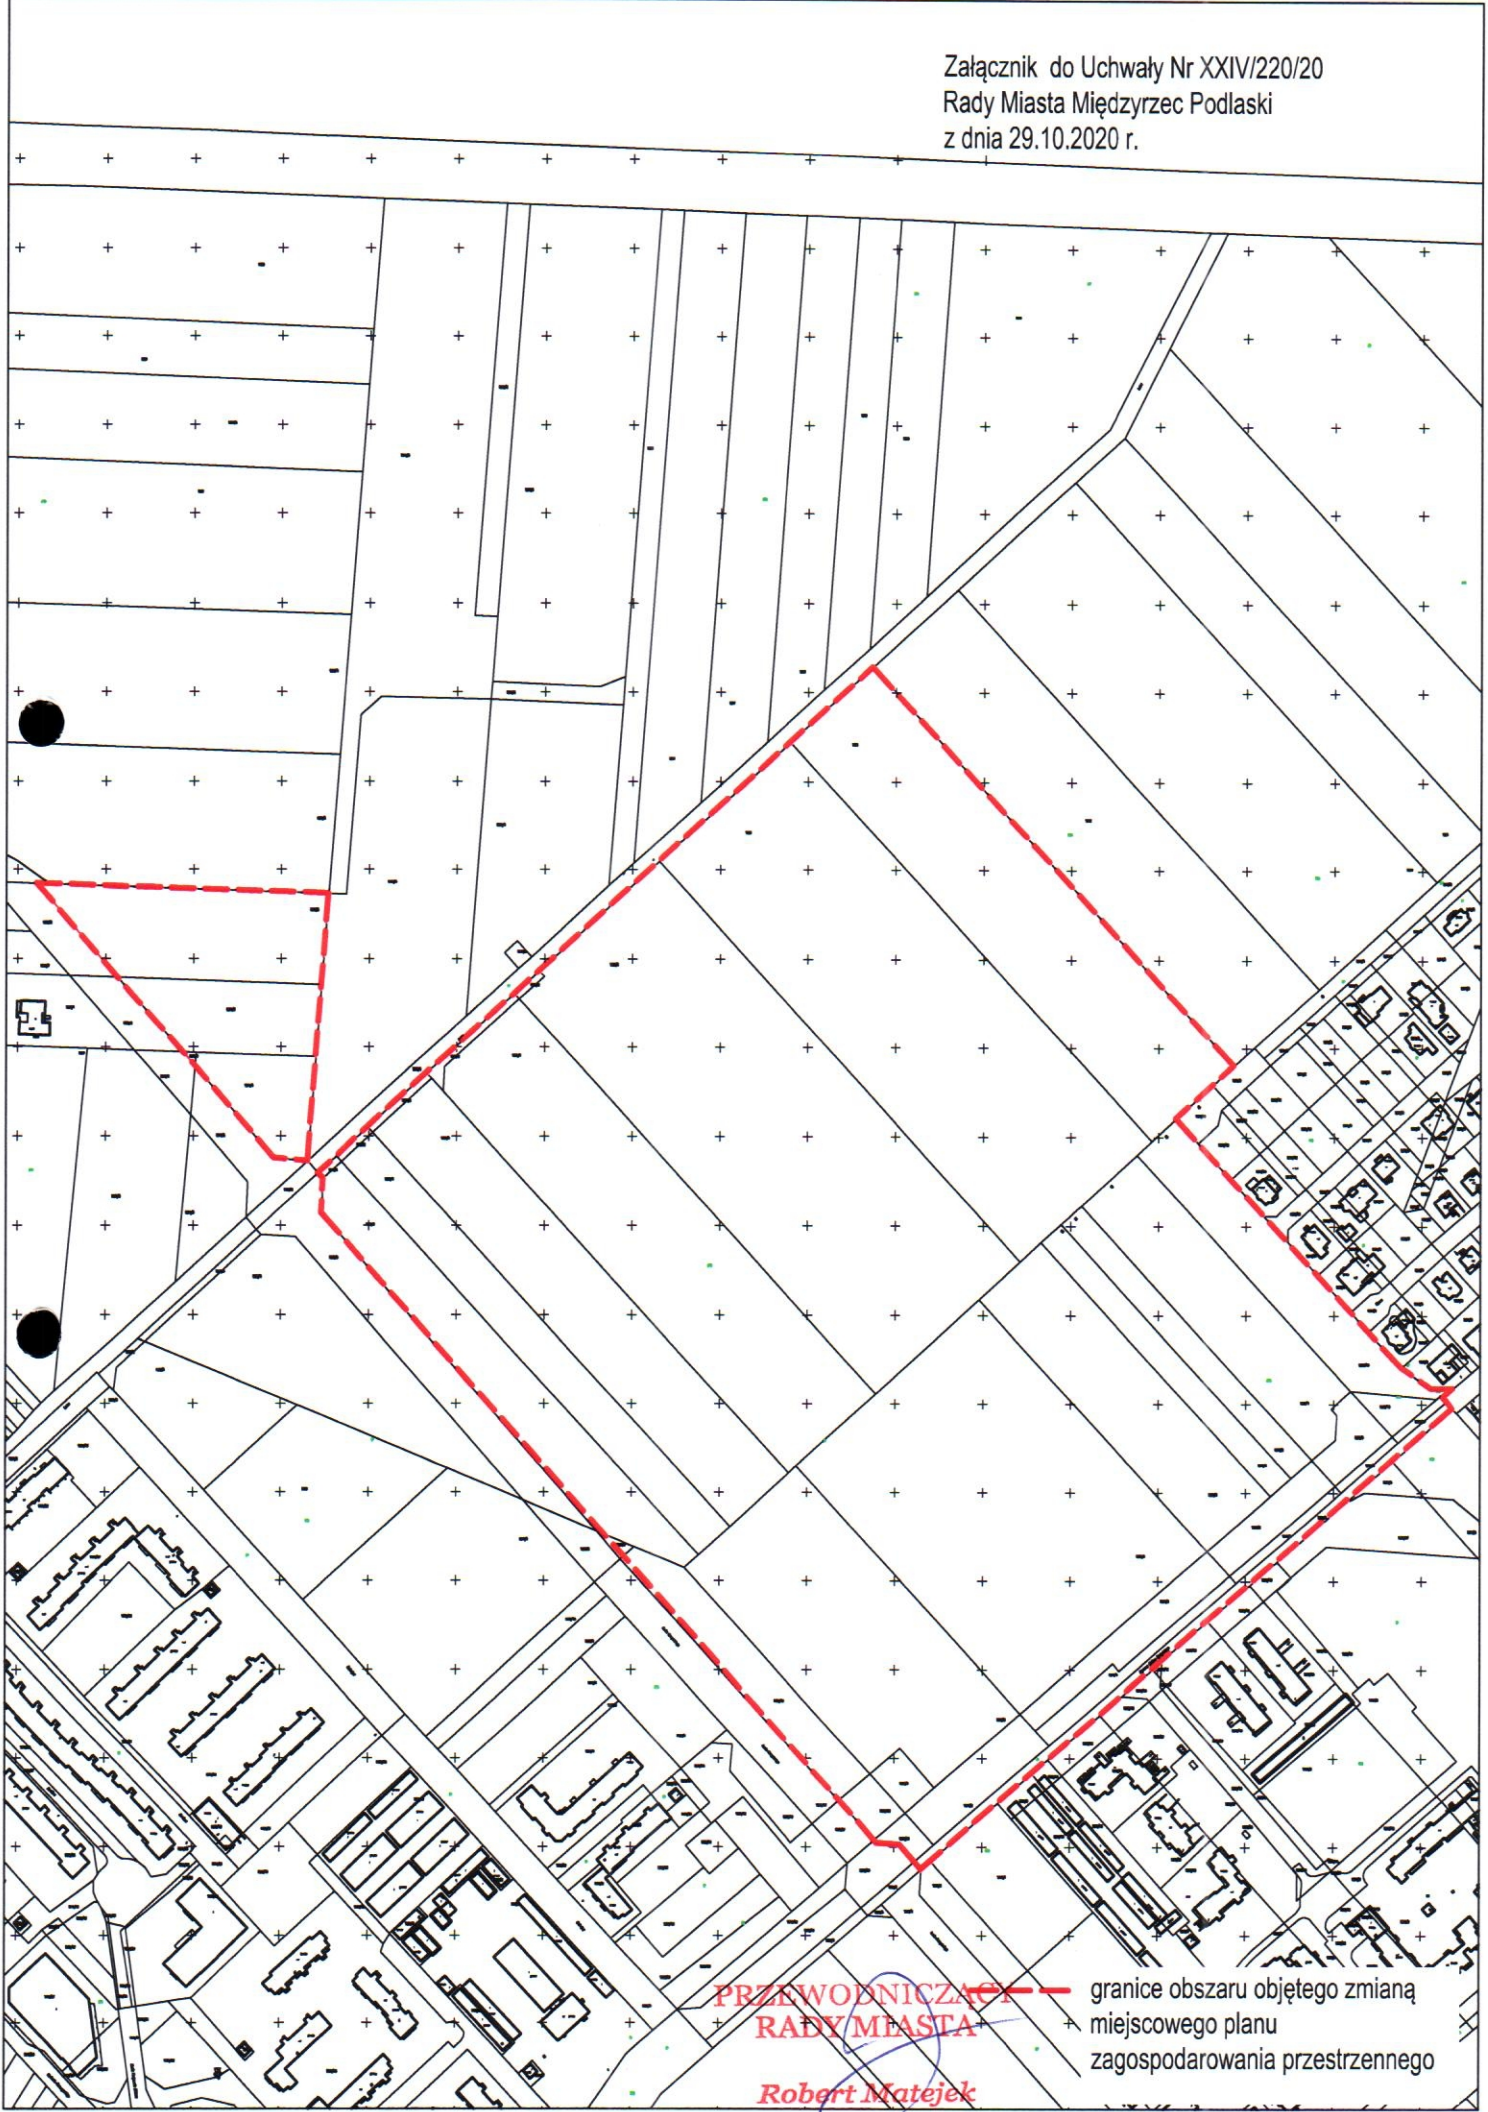

**PRZEWODNICZA**  
**RADY MIASTA**  
*Robert Matejtek*

— granice obszaru objętego zmianą  
miejscowego planu  
zagospodarowania przestrzennego