

**ZARZĄDZENIE NR 166/15**  
**Burmistrza Miasta Międzyrzec Podlaski**  
**z dnia 16 grudnia 2015 roku**

w sprawie wyrażenia zgody na ustanowienie służebności przesyłu

Na podstawie art. 30, ust.2 pkt 3 ustawy z dnia 8 marca 1990 roku o samorządzie gminnym (Dz. U. z 2015 poz. 1515), art. 13 ust.1 ustawy z dnia 21 sierpnia 1997 r. o gospodarce nieruchomościami (Dz. U. z 2015 r. poz. 1774 ze zm.), § 4, § 28, § 29 załącznika do uchwały Nr VII/50/07 Rady Miasta Międzyrzec Podlaski z dnia 28 marca 2007 roku w sprawie określenia zasad gospodarowania mieniem Gminy Miejskiej Międzyrzec Podlaski (Dz. Urz. Woj. Lubelskiego Nr 108, poz. 2216 ze zm.) oraz art. 305<sup>1</sup> ustawy z dnia 23 kwietnia 1964 r. Kodeks Cywilny (Dz. U z 2014 r., poz. 121 ze zm.)  
z a r z ą d z a m co następuje:

§ 1

1. Wyrażam zgodę na ustanowienie służebności przesyłu na czas nieoznaczony na następujących nieruchomościach stanowiących własność Gminy Miejskiej Międzyrzec Podlaski:
  - a) nieruchomości położonej przy ul. Partyzantów, oznaczonej w ewidencji gruntów w obrębie 3 numerem działki 436/3, dla której Sąd Rejonowy w Radzynie Podlaskim prowadzi księgę wieczystą nr LU1R/00041579/4, oddanej w trwały zarząd na rzecz Szkoły Podstawowej Nr 2 w Międzyrzecu Podlaskim;
  - b) nieruchomości przy ul. Tadeusza Kościuszki, oznaczonej w ewidencji gruntów w obrębie 3 numerem działki 826/2, dla której Sąd Rejonowy w Radzynie Podlaskim prowadzi księgę wieczystą nr LU1R/00063830/2, obciążonej ograniczonym prawem rzeczowym użytkowania na czas nieokreślony, ustanowionego na rzecz Ochotniczej Straży Pożarnej „Stołpno” w Międzyrzecu Podlaskim.
2. Służebność przesyłu dotyczy pasa gruntu o długości 96 m (87 m na działce Nr 436/3 i 9 m na działce Nr 826/2) i szerokości 1 m usytuowanego symetrycznie do osi istniejącej sieci ciepłowniczej i polega na zapewnieniu eksploatacji, konserwacji, remontów i modernizacji oraz usuwaniu awarii istniejących urządzeń sieci uzbrojenia technicznego. Przebieg sieci ciepłowniczej oznaczono kolorem zielonym na kopii mapy inwentaryzacji przyłącza ciepłowniczego stanowiącej załącznik Nr 1 do niniejszego zarządzenia.
3. Służebność ustanawia się na rzecz Veolia Wschód Sp. z o.o., 22-400 Zamość, ul. Hrubieszowska 173.
4. Obowiązek utrzymania urządzeń związanych z wykonywaniem służebności przesyłu obciąża przedsiębiorstwo przesyłowe.

§ 2

1. Ustanowienie służebności na działce Nr 826/2 nastąpi nieodpłatnie natomiast na działce Nr 436/3 nastąpi za wynagrodzeniem w jednorazowej wysokości ustalonej przez rzeczoznawcę majątkowego na kwotę 2369,00 zł powiększoną o należny podatek VAT.
2. Wszelkie koszty związane z ustanowieniem służebności obciążają przedsiębiorstwo przesyłowe.

§ 3

Wykonanie zarządzenia powierzam Naczelnikowi Wydziału Zarządzania Mieniem Komunalnym.

§ 4

Zarządzenie wchodzi w życie z dniem podpisania.

BURMISTRZ MIASTA

Zbigniew Kot



Załącznik Nr 1 do zarządzenia Nr 166/15 Burmistrza Miasta Miedzyrzec Podlaski z dnia 16 grudnia 2015 r.


**Oznaczenie kancelaryjne**  
zgłoszenia pracy geodetyzycznej: GKN.6640.1890.2015  
Jednostka ewidencyjna: 060101\_1, m. MIEDZYRZEC PODLASKI  
Obręb ewidencyjny: Nr 0003, 3  
Układ współrzędnych: 2000 strefa 8  
Układ wysokości: Kromszadt 86  
Sekcje: 8.168.10.18.4.3; 8.168.10.18.4.4  
ul. Partyzantów; ul. Tadeusza Kościuszki

**GEODETA UPRAWNIONY**  
Rabek Waldemar  
24-059 Miedzyrzec Podl., ul. Łukowska 53  
tel./k: 371 60 52, tel. kom: 504 072 716  
NIP: 536-122-95-28 Regon: 038145937  
e-mail: rabek.waldemar@poczta.onet.pl

Poswiadcza się, że niniejszy dokument został opracowany w wyniku prac geodetyzycznych i kartograficznych, których rezultaty zawiera operat techniczny wpisany do ewidencji materiałów państwowego zasobu geodetyzycznego i kartograficznego  
**STAROSTA BIAŁSKI**  
P. OGÓL. 2015. 2541  
Identyfikator ewidencyjny materiału zasobu – operatu technicznego  
2015 - 10 - 06  
Data wpisania operatu technicznego do ewidencji materiałów zasobu

**Z up. STAROSTY**  
mgr inż. Wiesław Pył  
Kierownik Regionalnego Biura  
Dokumentacji Geodezyjnej  
i Kartograficznej

**INWENTARYZACJA PRZYŁĄCZA CIEPŁOWNICZEGO**  
Skala 1:500  
Przyłącze zostało wykonane zgodnie z protokołem narady koordynacyjnej GKN.6630.204.2015 z dn. 12.06.2015

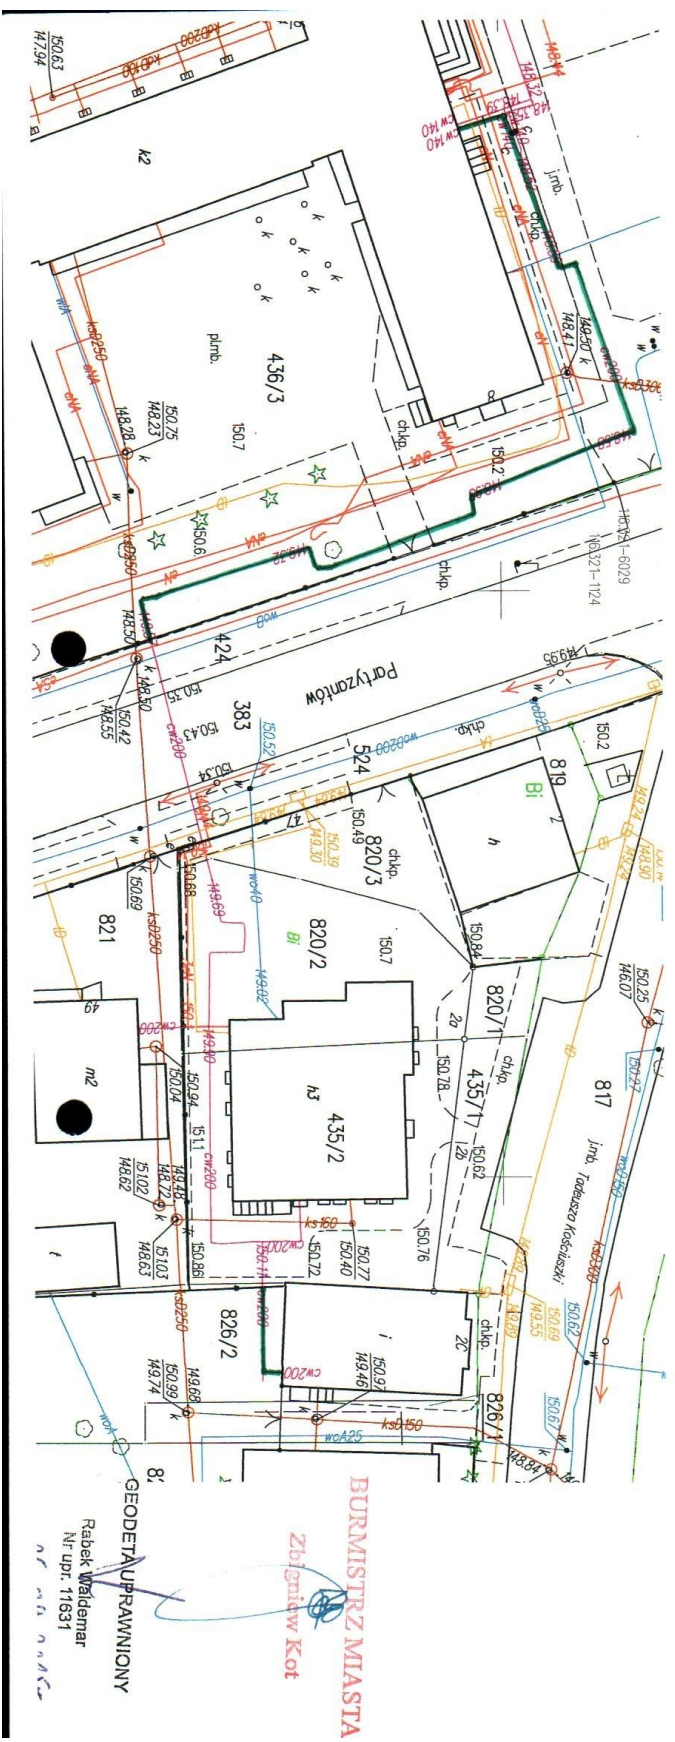

**BURMISTRZ MIASTA**  
Zbigniew Kot  
GEODETA UPRAWNIONY  
Rabek Waldemar  
Nr upr. 11631