



ZMIANA MIEJSCOWEGO PLANU ZAGOSPODAROWANIA PRZESTRZENNEGO

MIASTA MIĘDZYRZEC PODLASKI (teren przy ulicy Łukowskiej)

SKALA 1:1000
RYSUNEK PLANU

Wyrys ze Studium uwarunkowań i kierunków zagospodarowania przestrzennego miasta Międzyrzec Podlaski przyjętego uchwałą Nr XVI/143/20 z dnia 30 stycznia 2020 r.



LEGENDA

USTALENIA OBOWIĄZUJĄCE



- granica obszaru objętego planem
- linie rozgraniczające tereny o różnym przeznaczeniu lub różnych zasadach zagospodarowania
- KS** tereny obsługi komunikacji samochodowej - parking
- KS/ZZ** tereny obsługi komunikacji samochodowej - parking na obszarze szczególnego zagrożenia powodziowego
- granice pasa technologicznego od linii średniego napięcia
- granica obszaru szczególnego zagrożenia powodzią, na którym prawdopodobieństwo wystąpienia powodzi jest wysokie i wynosi raz na 10 lat
- granica obszaru szczególnego zagrożenia powodzią, na którym prawdopodobieństwo wystąpienia powodzi jest średnie i wynosi raz na 100 lat
- pas zieleni izolacyjnej

OZNACZENIA INFORMACYJNE

- granica obszaru zagrożenia powodzią, na którym prawdopodobieństwo wystąpienia powodzi jest niskie i wynosi raz na 500 lat

Obszar w całości zlokalizowany jest w granicach udokumentowanego Głównego Zbiornika Wód Podziemnych nr 224 Subzbiornik Podlasie"

Obszar w całości zlokalizowany jest w granicach zabytkowego układu urbanistycznego miasta Międzyrzec Podlaskiego: Stare Miasto

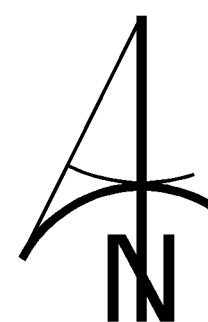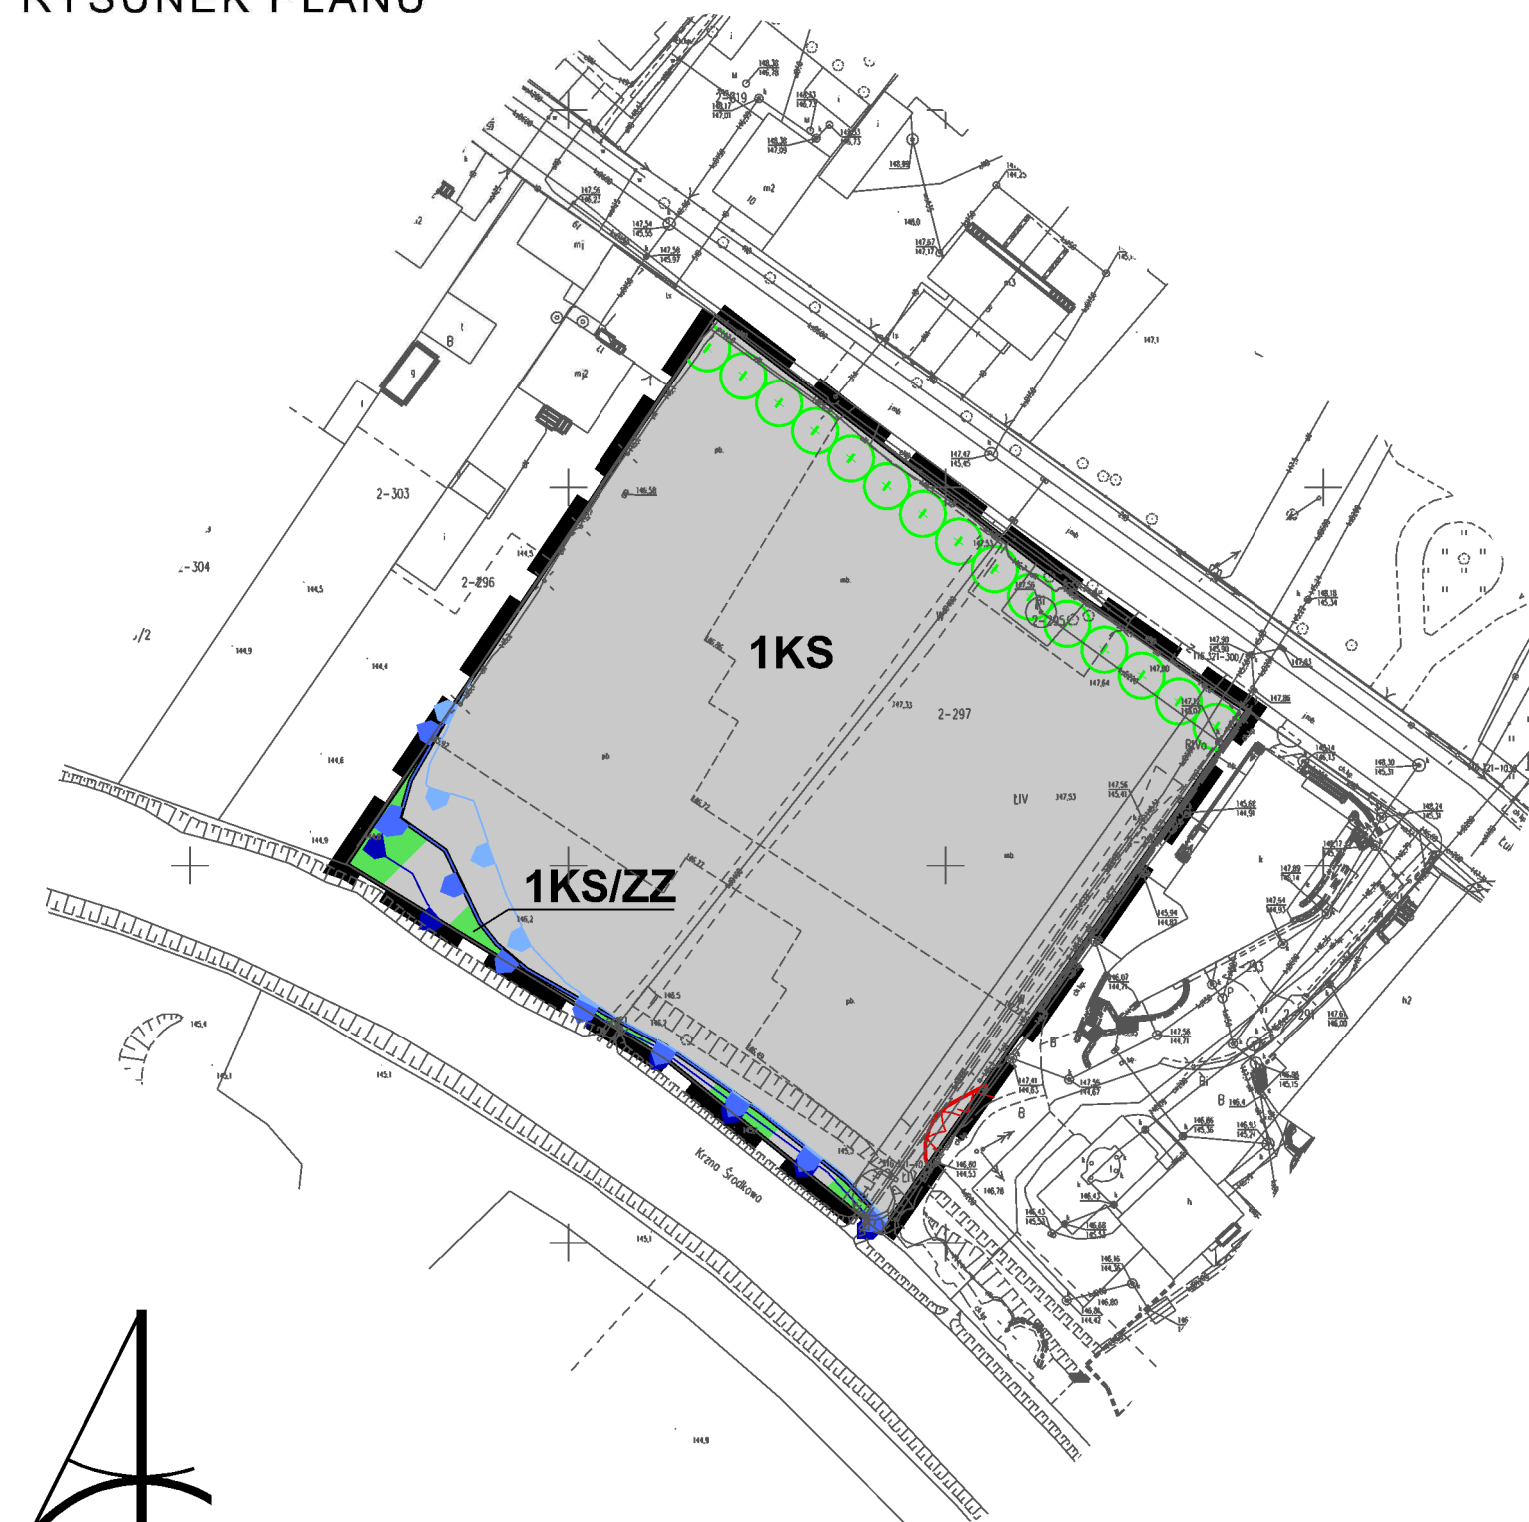

0 10 50 100 [m]

Załącznik nr 1 do Uchwały
nr LII/492/23

Rady Miasta Międzyrzec Podlaski
z dnia 28 marca 2023 r.

Zmiana Miejscowego Planu Zagospodarowania
Przestrzennego miasta Międzyrzec Podlaski
(teren przy ulicy Łukowskiej)

skala
rysunku
1:1000