


ZMIANA MIEJSCOWEGO PLANU ZAGOSPODAROWANIA PRZESTRZENNEGO
MIASTA MIĘDZYRZEC PODLASKI (teren przy ulicy Kościuszki)

SKALA 1:1000
 RYSUNEK PLANU

Wyrys ze Studium uwarunkowań i kierunków zagospodarowania przestrzennego miasta Międzyrzec Podlaski przyjętego uchwałą Nr XVII/143/20 z dnia 30 stycznia 2020 r.

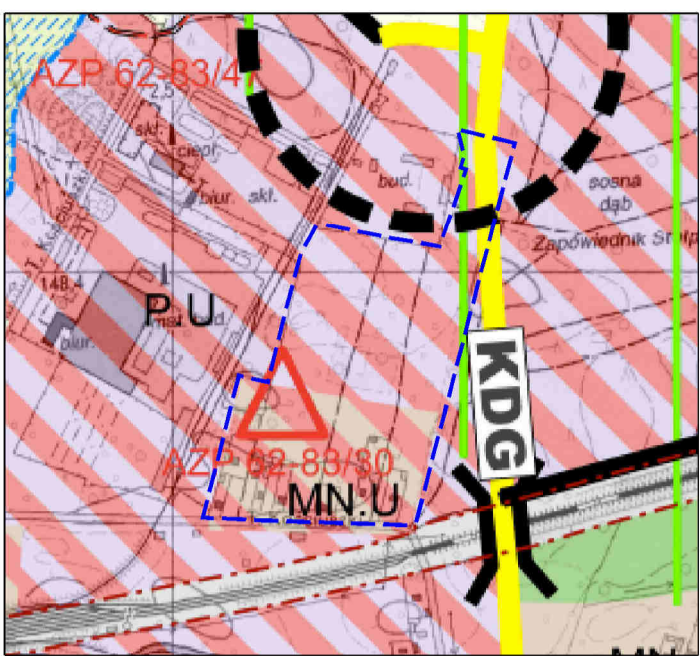


MN,U - obszary zabudowy mieszkaniowej (jednorodzinnej) i zabudowy usługowej
 P,U - obszary aktywności gospodarczej (obiektów produkcyjnych, składów i magazynów oraz usług)
 KD,G - tereny dróg publicznych klasy głównej



LEGENDA
USTALENIA OBOWIĄZUJĄCE

- granica obszaru objętego planem
- nieprzekraczalne linie zabudowy
- linie rozgraniczające tereny o różnym przeznaczeniu lub różnych zasadach zagospodarowania
- MN,U tereny zabudowy mieszkaniowej jednorodzinnej i usługowej
- P,U tereny obiektów produkcyjnych, składów i magazynów oraz zabudowy usługowej
- KD-G tereny dróg publicznych klasy głównej
- KD-D tereny dróg publicznych klasy dojazdowej
- KD-W tereny dróg wewnętrznych
- strefa ochrony konserwatorskiej zabytku archeologicznego
- granica strefy, w której obowiązują szczególne warunki zagospodarowania oraz ograniczenia w użytkowaniu, wynikające z obowiązujących przepisów odrębnych w zakresie transportu kolejowego
- 6.1 wymiary

Obszar w całości zlokalizowany jest w granicach udokumentowanego Głównego Zbiornika Wód Podziemnych nr 224 "Subzbiornik Podlasie"

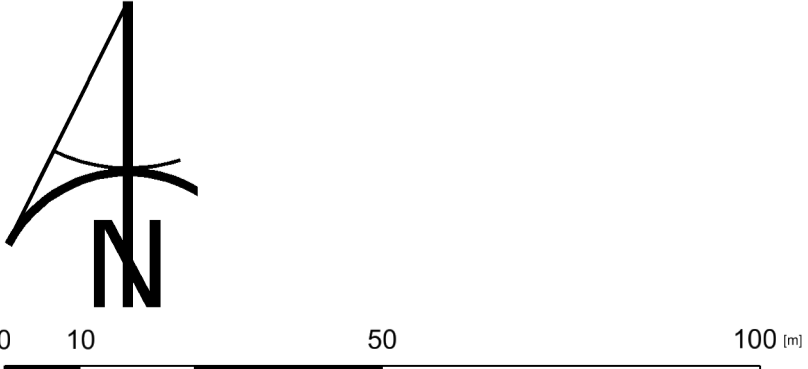

Załącznik nr 1 do Uchwały nr LII/489/23 Rady Miasta Międzyrzec Podlaski z dnia 28 marca 2023 r.

Zmiana Miejscowego Planu Zagospodarowania Przestrzennego miasta Międzyrzec Podlaski (teren przy ulicy Kościuszki)

skala rysunku
1:1000