

MAPA DO CELÓW PROJEKTOWYCH
Skala 1:1000
obręb 4 i 5 miasto Miedzyrzec Podlaski

Niniejszą mapę wykonano metodą fotomechaniczną z mapy w skali 1:1000 zaktualizowanej w obszarze objętym zamówieniem wg stanu aktualności na dzień 07.07.2005 r.
Poziom odniesienia Kronstadt 60 rob. Nr 3615/17/05
arkusz mapy nr 116 321 081, 116 321 083

Amplus



MIEDZYRZEC PODLASKI – 1:1000



MIEJSCOWY PLAN ZAGOSPODAROWANIA PRZESTRZENNEGO PRZY ULICY GRZYBOWEJ

0 10 20 30 40 50 60 70 80 90 100 m

1 cm = 10 m

ZNAKI UMOWNE

- GRANICE OPRACOWANIA
- LINIE ROZGRANICZAJĄCE TERENY
- LINIE PODZIAŁU WEWNĘTRZNEGO
- LINIE ZABUDOWY NIEPRZEKACZALNE
- LINIE ZABUDOWY ŚCIŚLE OKREŚLONE
- ZABUDOWA MIESZKANIOWA JEDNORODZINNA
- PRZEPOMPOWNIA ŚCIEKÓW SANITARNYCH
- PARKING
- RÓW MELIORACYJNY
- ZIELEŃ IZOLACYJNA
- ZIELEŃ URZĄDZONA - REKREACYJNA
- URZĄDZENIA ELEKTROENERGETYCZNE
- ZABUDOWA MIESZKALNA
- GRANICA OCHRONY PRZYRODNICZEJ
- ULICE DOJAZDOWE
- CIĄGI PIESZE
- WODOCIĄG
- KANALIZACJA SANITARNA
- ELEKTROENERGETYKA
- TELEKOMUNIKACJA
- ISTNIEJĄCA NAWIĘKSZA LINIA ENERGETYCZNA ORAZ STREFA BEZPIECZEŃSTWA

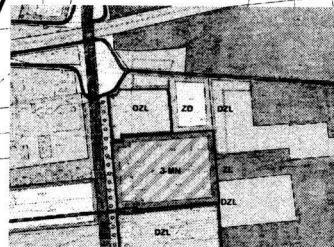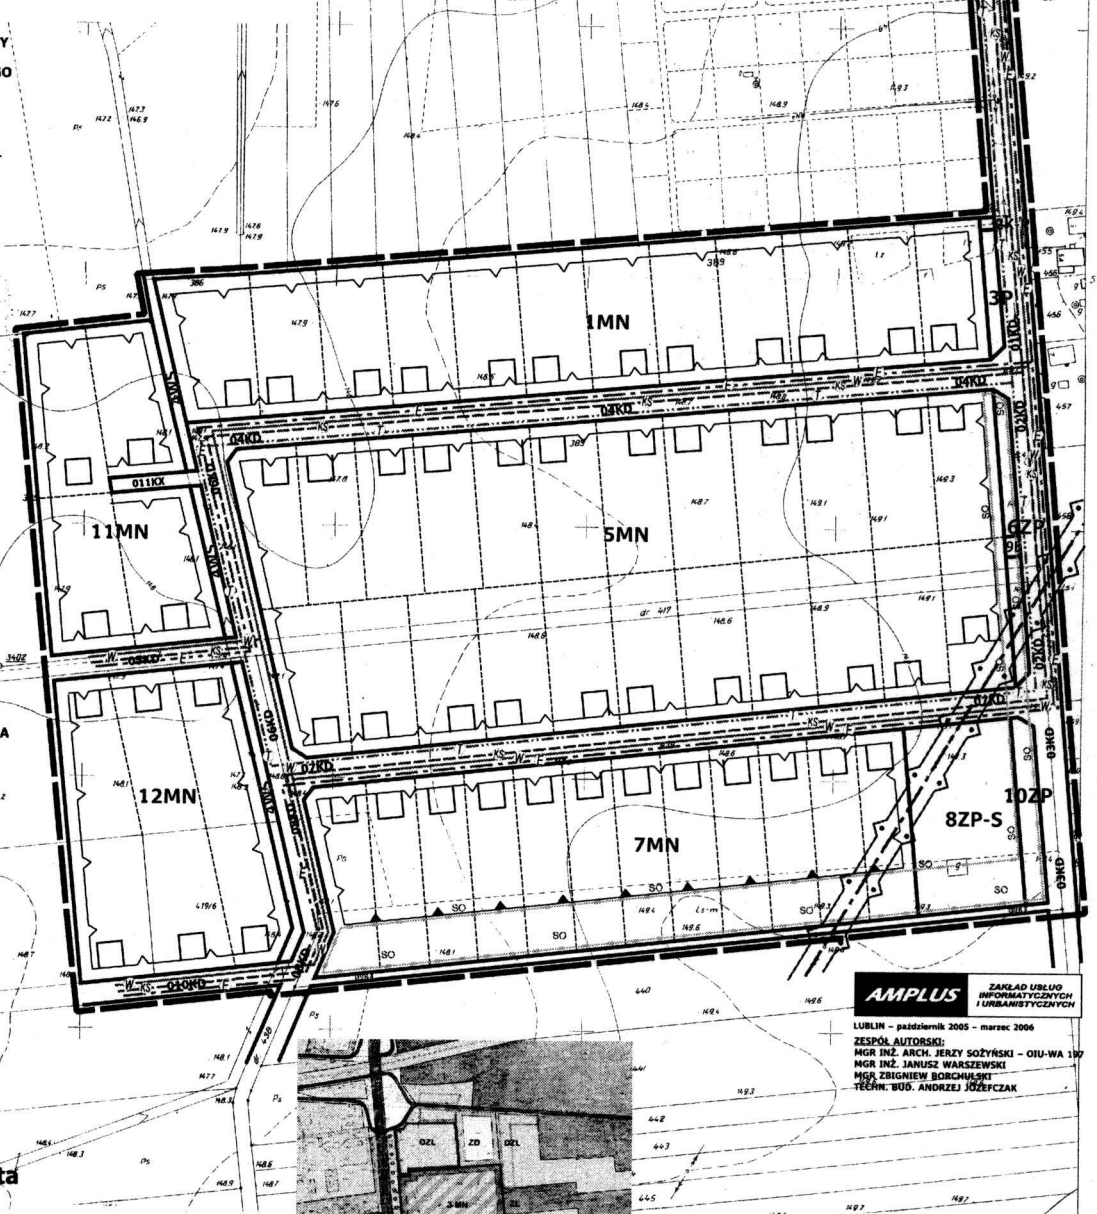

AMPLUS ZAKŁAD URUCHOMIENIA I URBANISTYCZNYCH
LUBLIN – październik 2005 – marzec 2006
ZESPÓŁ AUTORSKI:
MGR INŻ. ARCH. JERZY SOZYŃSKI – OIU-WA 197
MGR INŻ. JANIUSZ WARSZEWSKI
MGR ZBIGNIEW BORCHULSKI
TECHN. BUD. ANDRZEJ JOZEFczAK

ZALĄCZNIK
Do Uchwały Rady Miasta
Miedzyrzec Podlaski
nr XXXVIII/340/06
z dnia 31 marca 2006 r.

WYRYS ZE STUDIUM
UWARUNKOWAN I KIERUNKÓW
ZAGOSPODAROWANIA
PRZESTRZENNEGO