

MAPA DO CELÓW PROJEKTOWYCH
Skala 1:1000

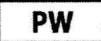
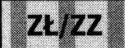
obręb 3 miasto Miedzyrzec Podlaski
Niniejszą mapę wykonano metodą fotomechanicznego pomniejszenia mapy w skali 1:500 zaktualizowanej w obszarze objętym zamówieniem wg stanu aktualności na dzień 07.07.2005 r.
Poziom odniesienia Kronsztadt 60 rob. Nr 3635/17/05
arkusz mapy nr 116.321.0134.

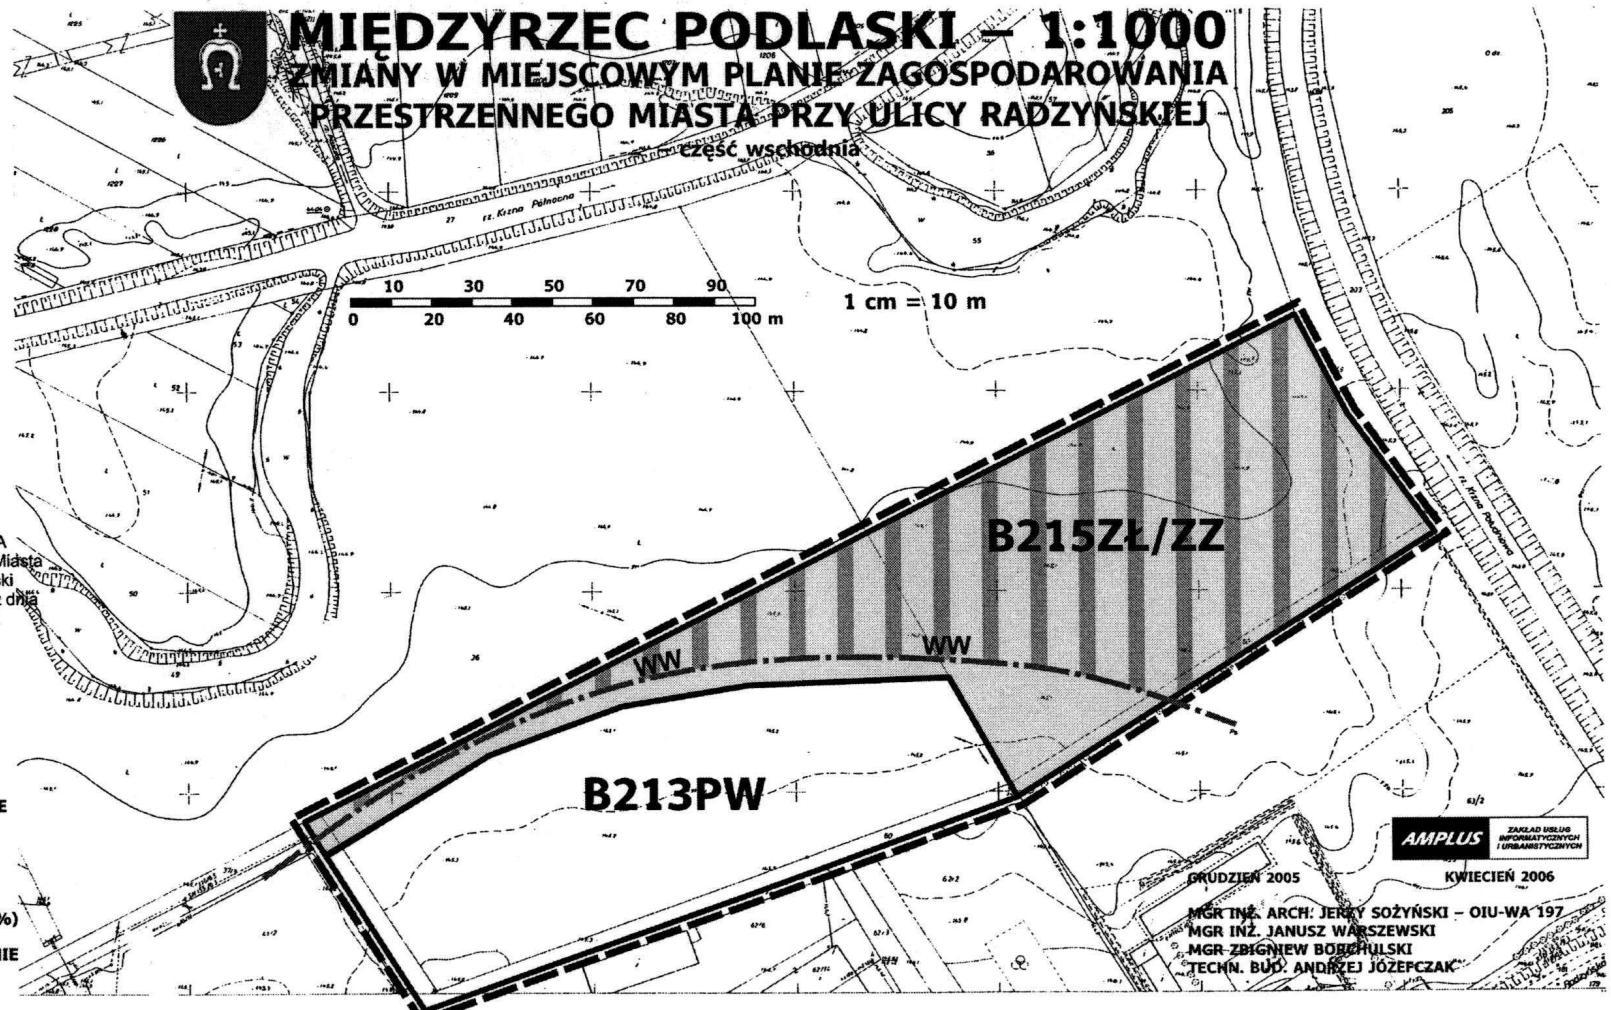
Amplus

STAROSTA BIALSKI
POWIATOWY URZĄD OCHRONY DOKUMENTACJI
GEODEZYJNEJ I KARTOGRAFICZNEJ
Biuro w Miedzyrzeczu Podlaskim
W celu aktualizacji mapy
zaktualizowano w terenie sytuację i mapę zasadniczą
dokumenty geodezyjne i kartograficzne
w dniu 04.07.2005
08/09/2005
Miejscowość: Miedzyrzec Podlaski 2005-07-14

ZAŁĄCZNIK NR 4A
do uchwały Rady Miasta
Miedzyrzec Podlaski
Nr XXXIX/348/06 z dnia
28 kwietnia 2006 r.

Plan **ZNAKI UMOWNE**

-  GRANICE OPRACOWANIA
-  LINIE ROZGRANICZAJĄCE TERENY – ŚCISŁE OKREŚLONE
-  TERENY PRODUKCJI WYDZIELONE
-  ZASIĘG WIELKIEJ WODY (PRAWDOPODOBIEŃSTWO 5%)
-  ZIELEŃ ŁĘGOWA – ZAGROŻENIE POWODZIĄ



AMPLUS ZAKŁAD BUDOWY INFORMACYJNYCH I URBANISTYCZNYCH

GRUDZIEŃ 2005 KWIECIEŃ 2006
MGR INŻ. ARCH. JERZY SOZYŃSKI – OIU-WA 197
MGR INŻ. JANUSZ WARSZEWSKI
MGR ZBIGNIEW BOBCHULSKI
TECHN. BUD. ANDRZEJ JOZEFCAK