



# PRZEKROJE SKALA 1:100

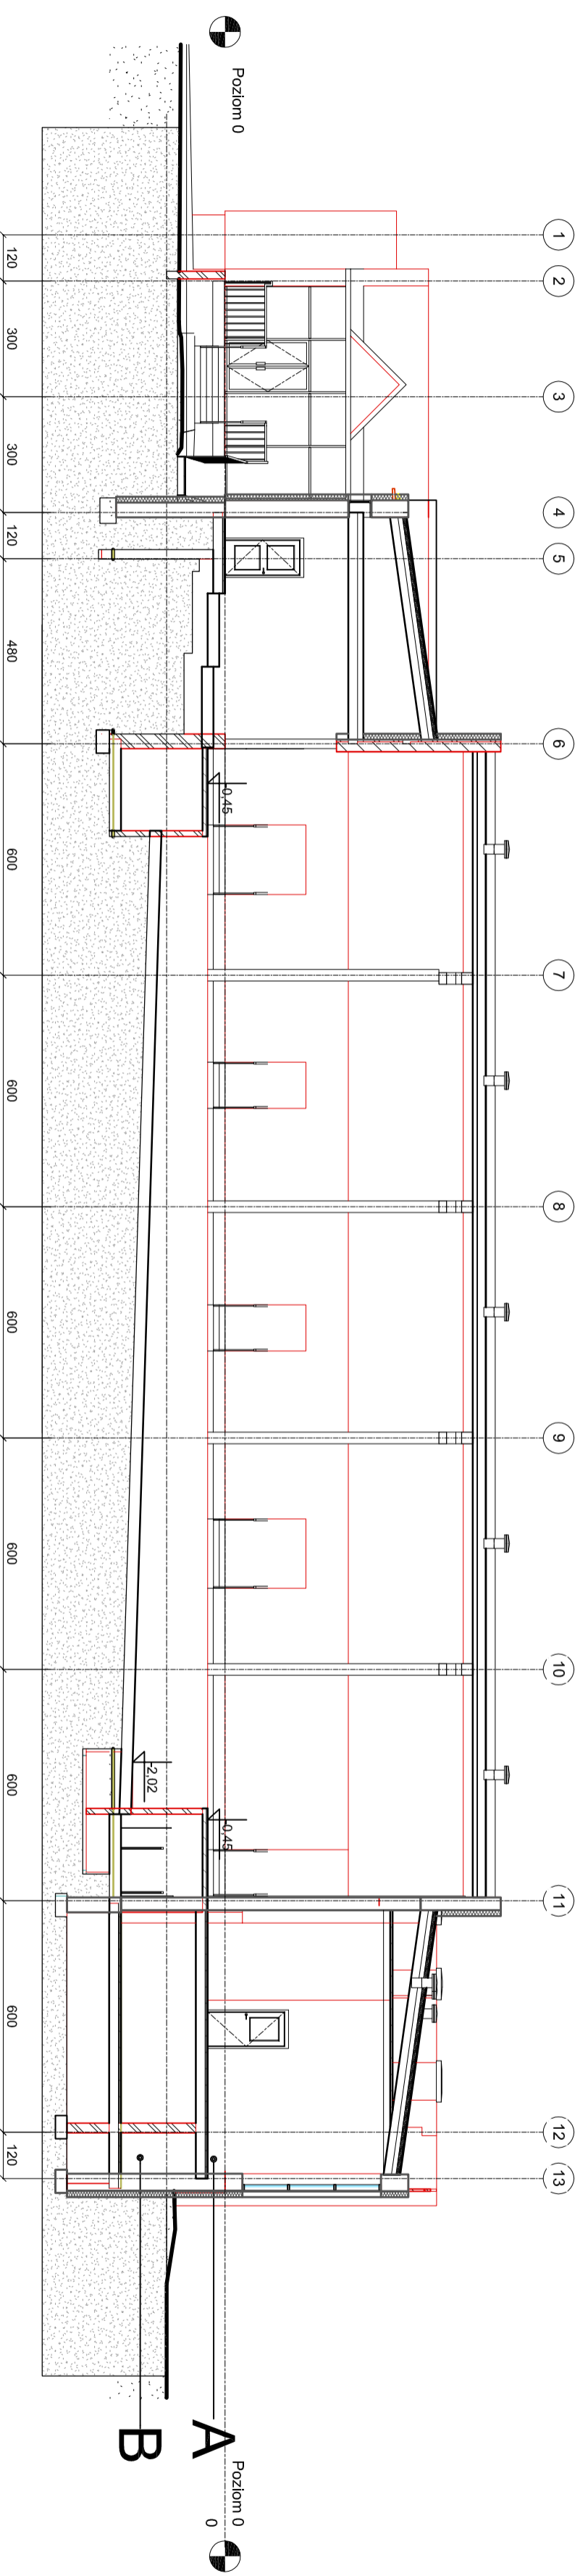

PRZEKRÓJ PODŁUŻNY SKALA 1:100

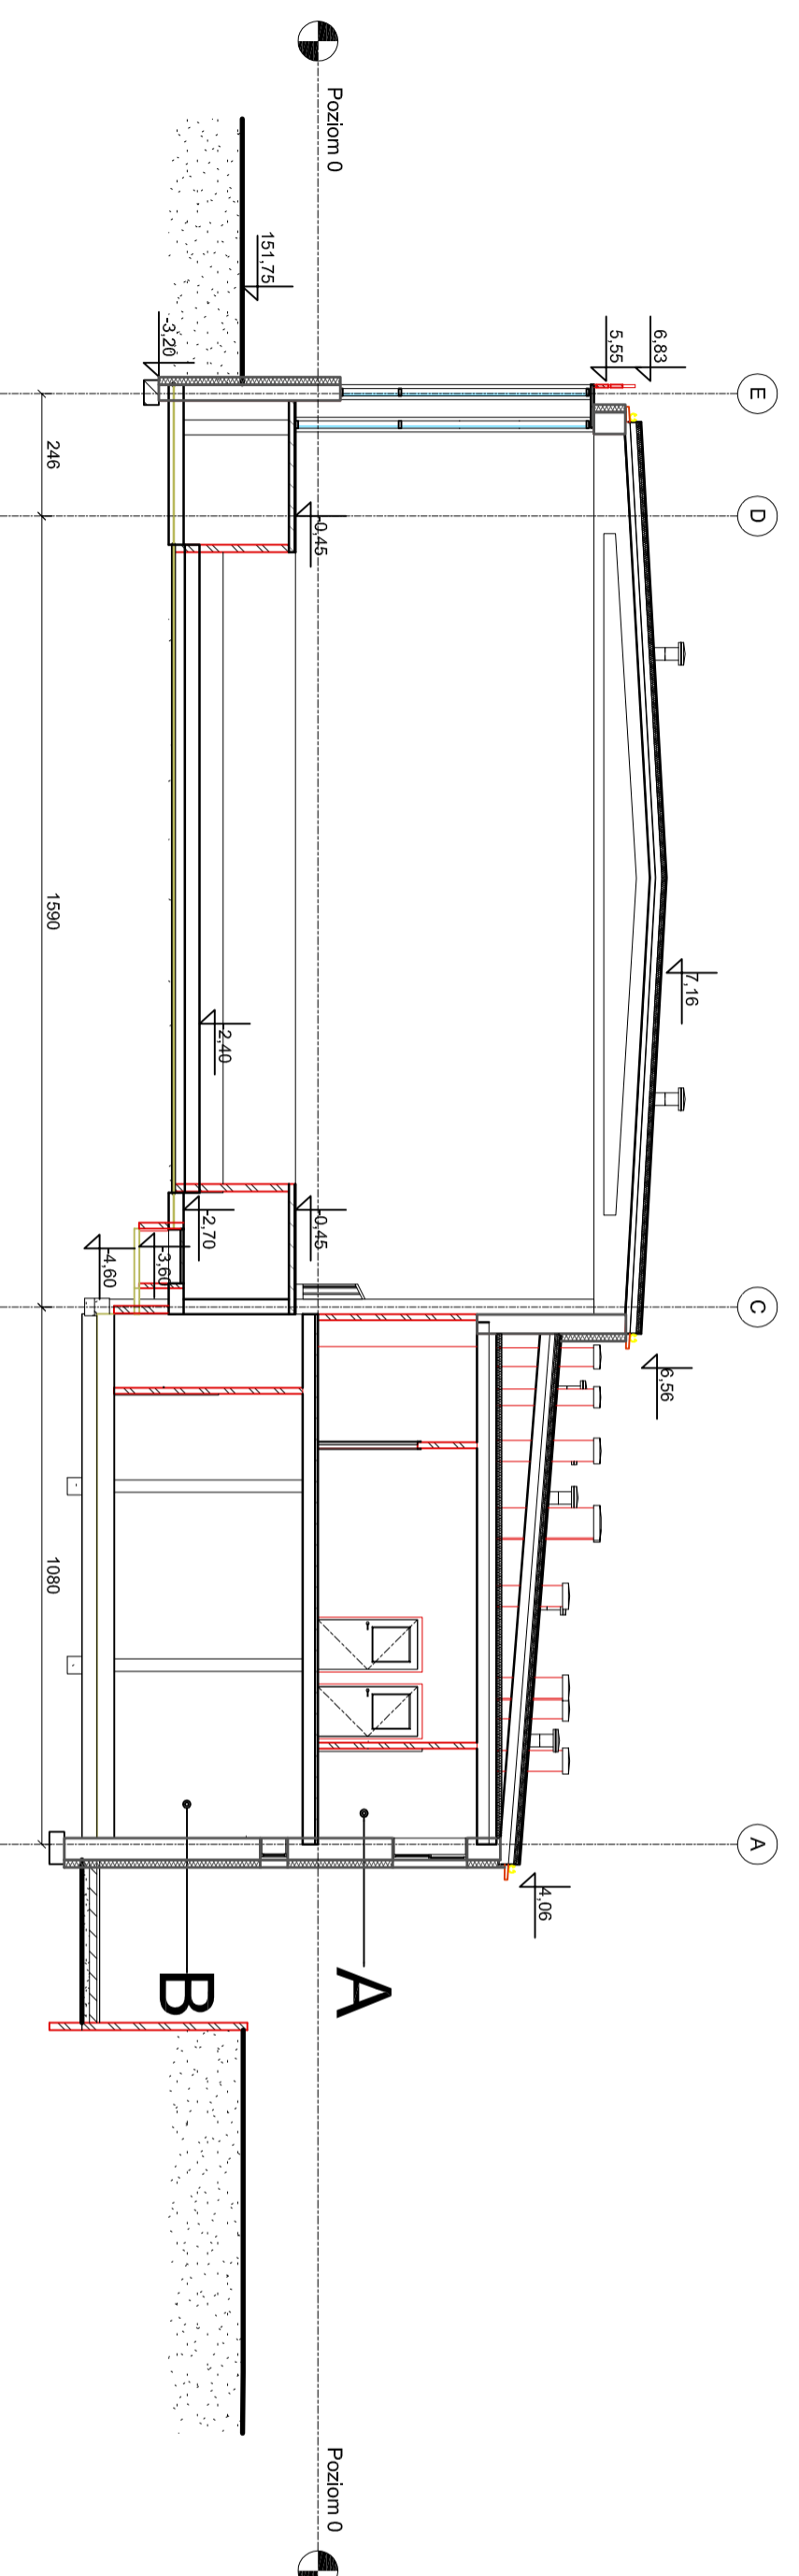

PRZEKRÓJ POPRZECZNY SKALA 1:100

DOKUMENTACJA TECHNICZNA	
OBJEKT:	Modernizacja Krytej Pływalni w Międzyzdrojach Pomorskim
ADRES:	ul. Młocińska 86, dz. nr ewid. 102/214, ogólny nr 1
INWESTOR:	Biuro Projektów i Inżynierii Budowlanej
NAZWA RYSUNKU:	Przekroje
DATA:	12.01.2024
PROJEKTOWAŁ:	BRUNO
PROJEKTOWAŁA:	2