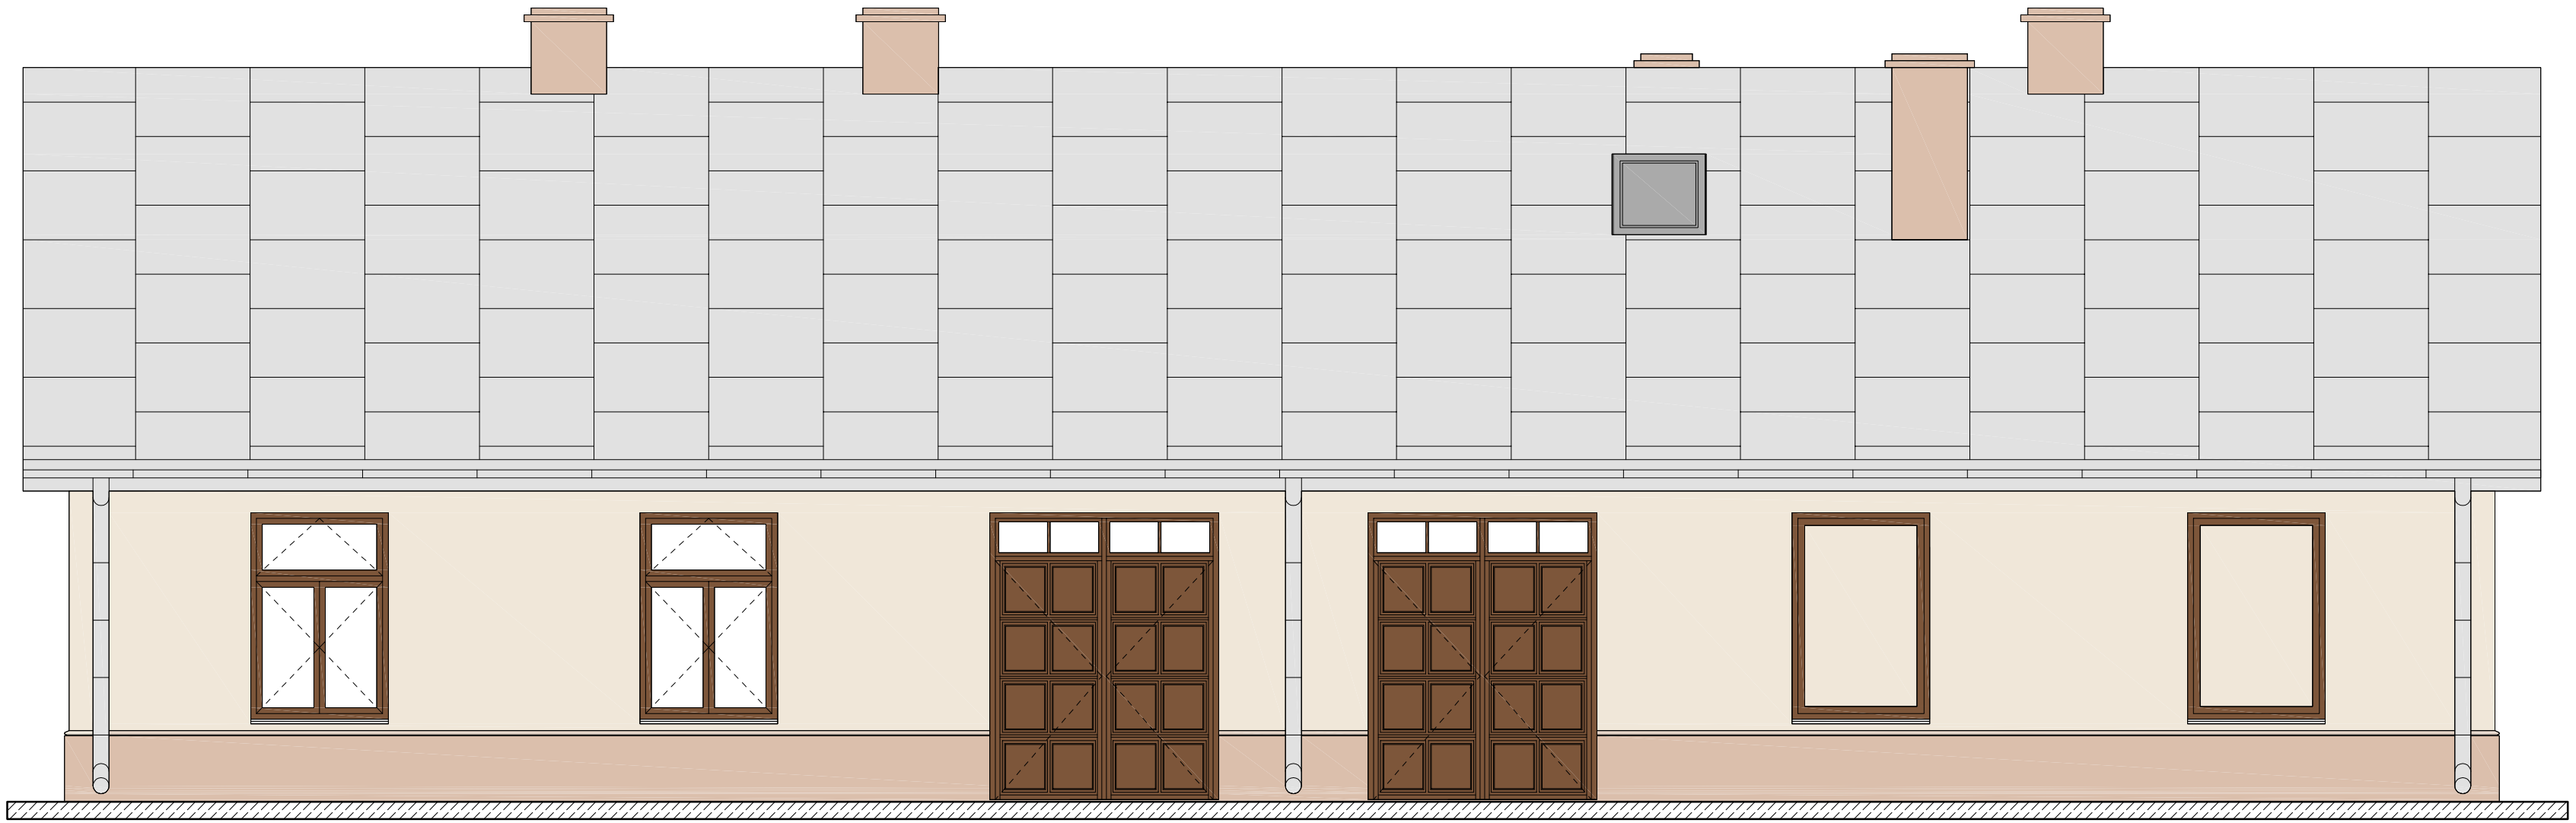

ELEWACJA PÓŁNOCNA SKALA 1:50

KOLORYSTYKA:

– OCYNK LUB SREBRNY METALIK RAL 9006 (POKRYCIE DACHU, OBRÓBKI BLACHARSKIE, RURY I RYNNY, PODOKIENNIKI)

– GRANAT 15, wg palety CAPAROL (ŚCIANY ZEWNETRZNE)

– GRANAT 12, wg palety CAPAROL (COKÓŁ,KOMINY)

– GRANAT 0, wg palety CAPAROL (STOLARKA OKIENNA I DRZWIOWA, OPASKI OKIENNE)

ABRYS Pracownia Architektoniczna Arkadiusz Bo
ul. Piłsudskiego 13/9
21–500 Biała Podlaska e–mail: bi

PROJEKT ARCHITEKTONICZNO–BUDOWLANY

OBIEKT:	BUDYNEK SANITARNO–SOCJALNY w ZESPOLE PAŁACOWO–PARKOWY w MIĘDZYRZECU PODLASKIM		
ADRES:	ul. LUBELSKA 53, 21–560 MIĘDZYRZEC PODLASKI działki nr ewid. 245/3, 243/22, 243/27, 250/12, 243/18, 248/2		
INWESTOR:	MIASTO MIĘDZYRZEC PODLASKI ul. Pocztowa 8, 21–560 Międzyrzec Podlaski		
NAZWA RYSUNKU:	ELEWACJA PÓŁNOCNA	SKALA RYSUNKU: 1:50	NUMER RYSUNKU: A2
PROJEKTANT ARCHITEKTURY:	mgr inż. architekt Arkadiusz Bojczuk upr. nr. 374/Lb/2001 specjalność architektoniczna	grudzień 2016	
SPRAWDZAJĄCA ARCHITEKTURY:	mgr inż. architekt Andrzej Filipiuk upr. nr. 52/LOIA/09 specjalność architektoniczna	grudzień 2016	