


PRZEKRÓJ A-A

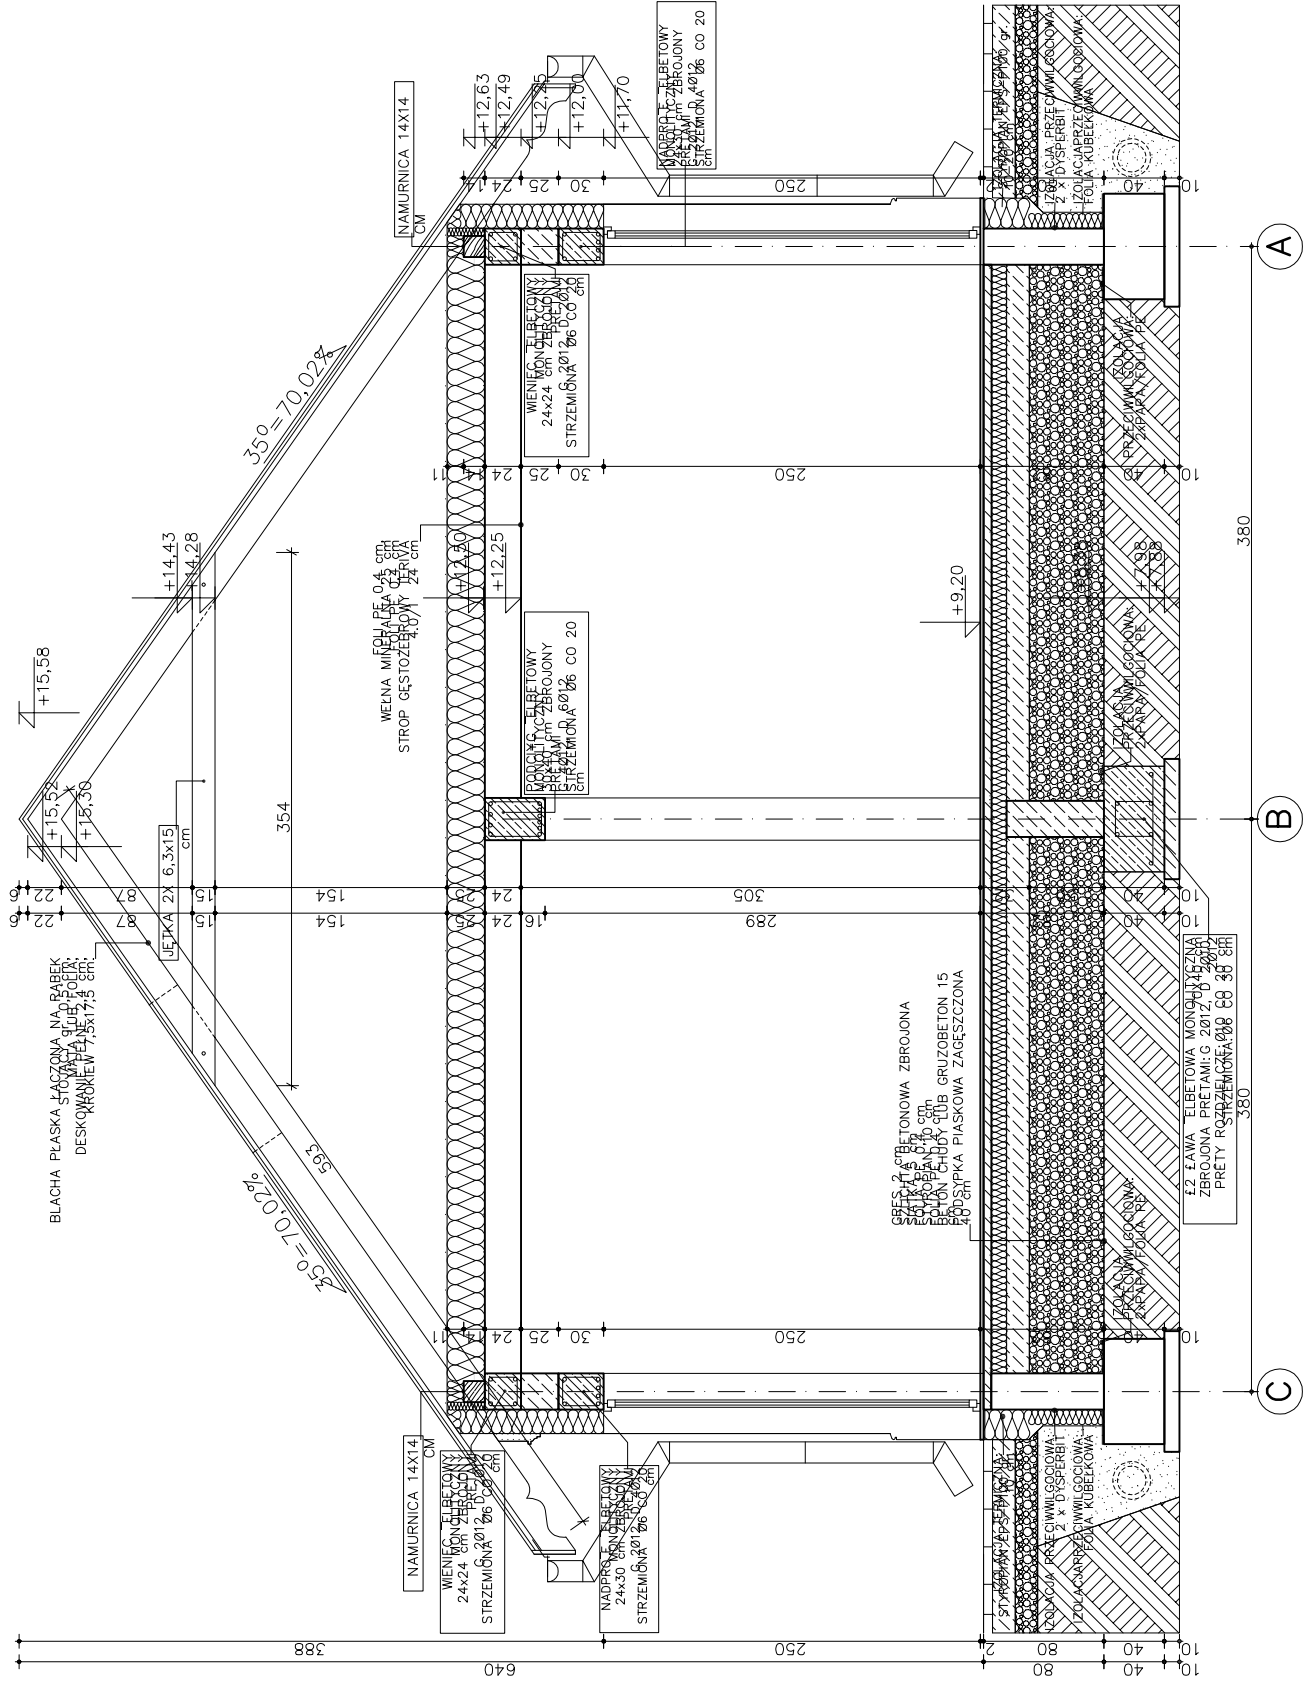

PRZEKRÓJ B-B

ABRY'S Pracownia Architektoniczna Arkadiusz Bojczuk ul. Piłsudskiego 13/9 tel. 83 342 58 77 21-500 Biata Podlaska e-mail: biuro@abrys.info	
PROJEKT ARCHITEKTONICZNO-BUDOWLANY	
OBIEKT: BUDYNEK SANITARNO-SOCJALNY W ZESPÓLE PALACÓW-PARKÓWY W MIEDZYRZECU PODLASKIM	ADRES: ul. LUBELSKA 53, 21-560 MIEDZYRZEC PODLASKI
INWESTOR: MIASTO MIEDZYRZEC PODLASKI	MAZWA PRZEKROJ A-A, B-B SKALA RYSUNKU LINIER RYSUNKU 1:50
PROJEKTANT ARCHITEKTURA: mgr inż. architekt Arkadiusz Bojczuk upr. nr. 374/16/2001 specjalność architektura	PRZEKROJ A-A, B-B SKALA RYSUNKU LINIER RYSUNKU 1:50
SPRAWDZAJĄCY ARCHITEKTURA: mgr inż. architekt Andrzej Filipiak upr. nr. 52/LDIA/09 specjalność architektura	PRZEKROJ A-A, B-B SKALA RYSUNKU LINIER RYSUNKU 1:50