




**LAWKA BEZ OPARCIA
(w altanach)
SKALA 1:20**

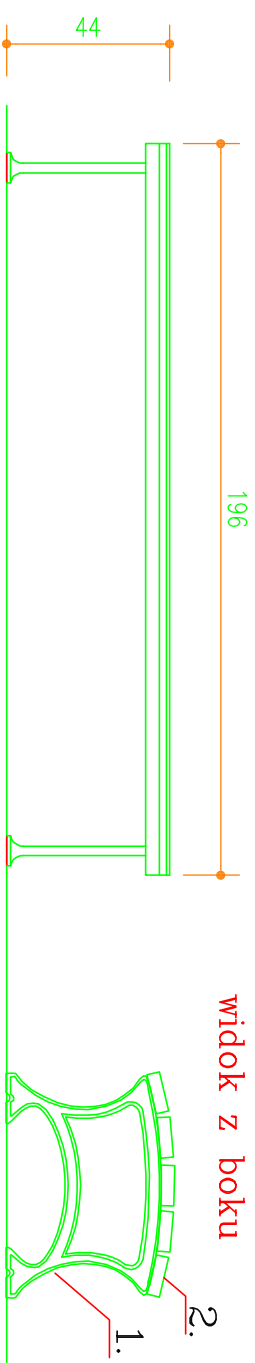

widok z boku

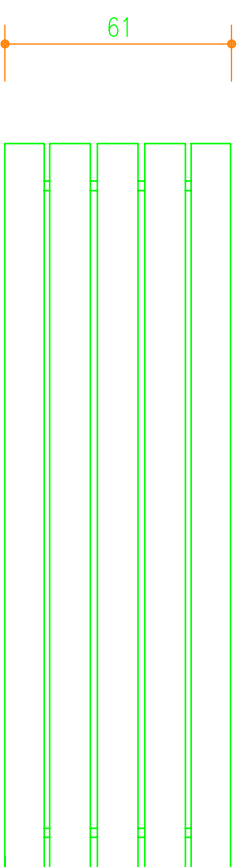


rzuty z góry

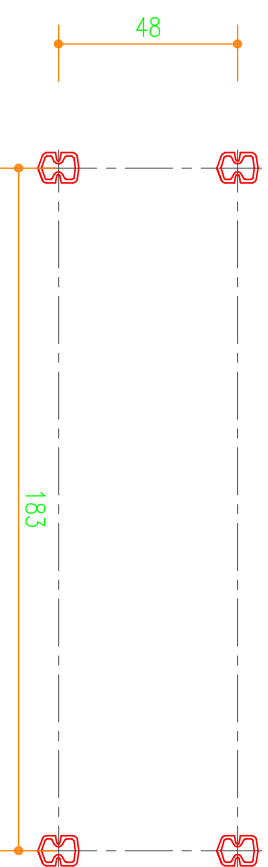


Kolorystyka:
1. Nogi – kolor szary ciemny
2. Deski – drewno mahoń


**LAWKA Z OPARCIEM
(wolnostojąca)
SKALA 1:20**

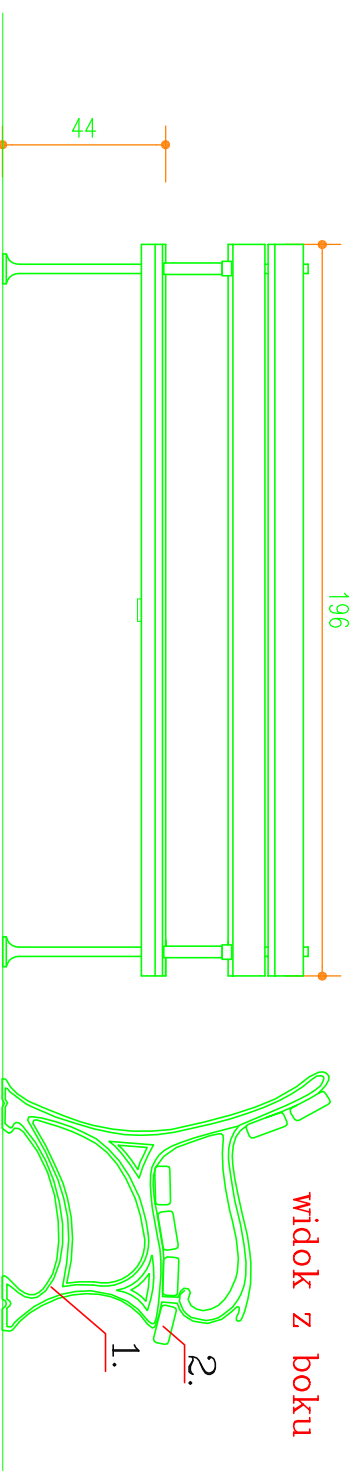

widok z boku

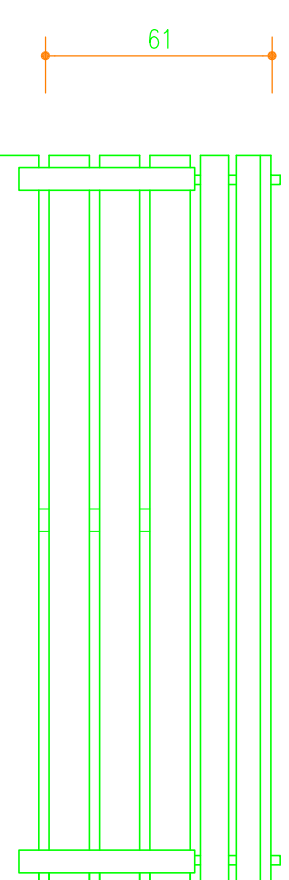


widok z góry

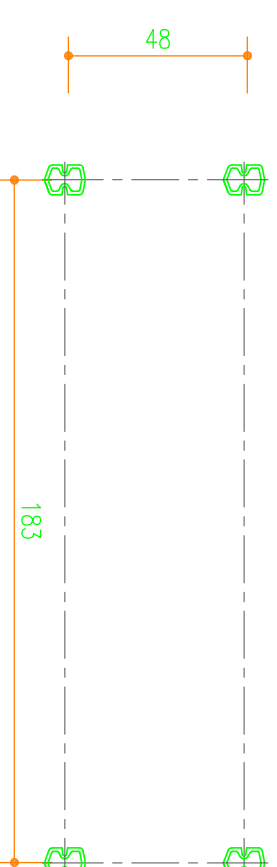

rzuty z góry

Kolorystyka:
1. Nogi – kolor szary ciemny
2. Deski – drewno mahoń

**KOSZ NA ŚMIECI
SKALA 1:20**

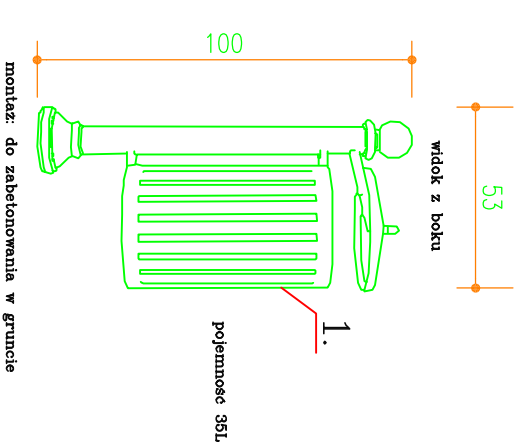

Kolorystyka:
1. elementy stalowe – stal i zeliwo

ABRYŚ Pracownia Architektoniczna ul. Piłsudskiego 13/9 21-500 Biała Podlaska		Arkadiusz Bojczuk tel. 83 342 58 77 e-mail: biuro@abrys.info		
PROJEKT ARCHITEKTONICZNO-BUDOWLANY				
OBIEKT:	ZESPÓŁ PALACOWO-PARKOWY W MIEDZYRZECU PODLASKIM			
ADRES:	ul. LUBELSKA 53, 21-560 MIEDZYRZEC PODLASKI działki nr ewid. 245/3, 243/22, 243/27, 250/12, 243/18, 248/2, 243/17, 250/3, 250/4			
INWESTOR:	MIASTO MIEDZYRZEC PODLASKI ul. Pocztowa 8, 21-560 Międzyrzec Podlaski			
NAZWA RYSUNKU:	LAWKI, KOSZE	SKALA RYSUNKU:	1:20	
PROJEKTANT ARCHITEKTURY:	mgr inż. architekt Arkadiusz Bojczuk upr. nr: 374/LP/2001 specjalność: architektoniczna		NUMER RYSUNKU:	M10
ASYSTENTKA PROJEKTANTA:	mgr inż. architekt Monika Bujnak		NUMER RYSUNKU:	grudzień 2016