


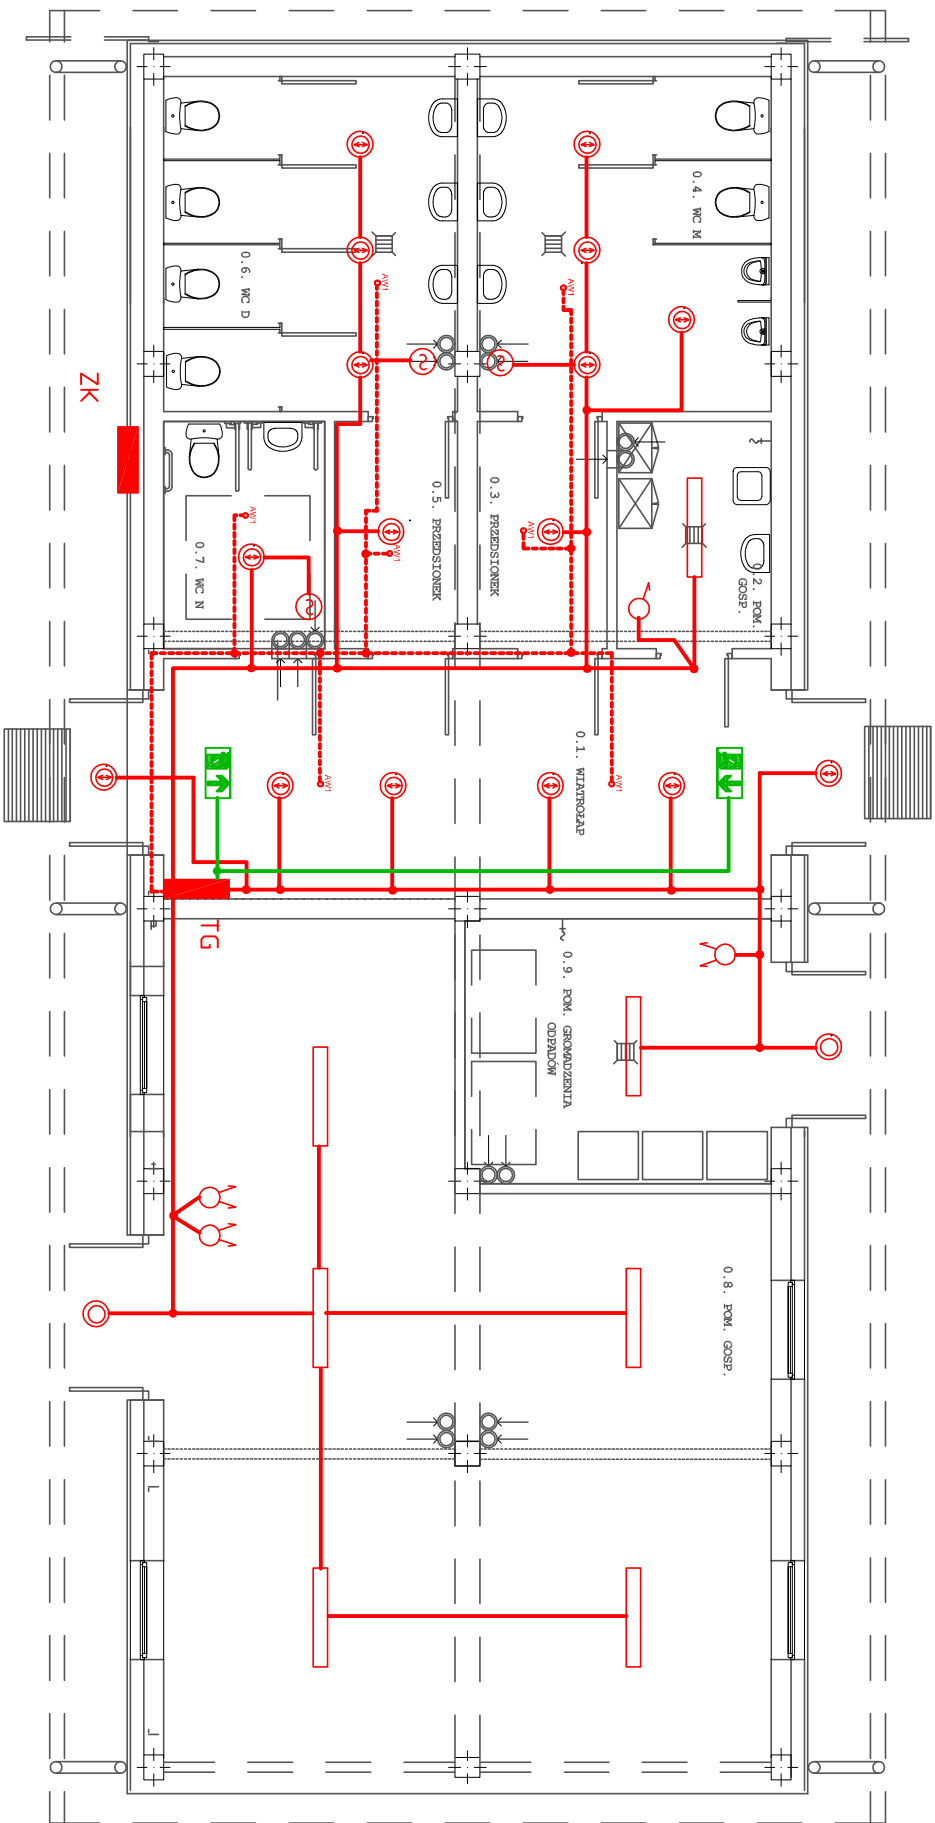

- OPRAWA LB LED 4600 840 IP44 – 35W
- OPRAWA LB LED 3400 840 – 24W Z CZUJNIKIEM RUCHU
- OPRAWA LB LED 3400 840 – 24W
- AW1 LUG M2 302 NM-3,7W
- OPRAWA KIERUNKOWA LED 2W 1h
- WYŁĄCZNIK P/T IP 20
- PRZELĄCZNIK P/T IP 20

SYSTEM SIECI – TN  
DOCHRONA OD PORAŻEN-SZYBKIE

|   |   |                  |                   |
|---|---|------------------|-------------------|
| ABRYS Pracownia Architektoniczna Arkadiusz Bojczuk<br>ul. Piłsudskiego 13/9 tel. 83 342 58 77<br>21-500 Biała Podlaska e-mail: biuro@abrys.info |   |                  |                   |
| BUDYNEK SOCJALNO-TECHNICZNY   |   |                  |                   |
| OBIEKT:   | ZESPÓŁ PAŁACOWO-PARKOWY<br>W MIĘDZYRZECU PODLASKIM                                                                                 |                  |                   |
| ADRES:   | ul. LUBELSKA 63, 21-560 MIĘDZYRZEC PODLASKI<br>działki nr ewid. 245/3, 243/22, 243/27, 250/12, 243/18, 248/2, 243/17, 250/3, 250/4 |                  |                   |
| INWESTOR:   | MIASTO MIĘDZYRZEC PODLASKI<br>ul. Pocztowa 8, 21-560 Międzyrzec Podlaski                                                           |                  |                   |
| NAZWA<br>RYSUNKU:   | INSTALACJA OŚWIETLENIA   | SKALA:<br>1:100  | NUMER<br>RYSUNKU: |
| PROJEKTANT   | inż. Grzegorz Bykowski<br>upr. nr 880/BP/98 specjalność instalacyjna                                                               | grudzień<br>2016 |                   |
| SPRAWDZAJĄCY   | mgr inż. Aleksander Kuszneruk<br>upr. nr 702/BP/93 specjalność instalacyjna                                                        | grudzień<br>2016 |                   |