



TARAS KONCERTOWY (za palacem)
skala 1:50


Detail stopnia z bloku granitowego
skala 1:5

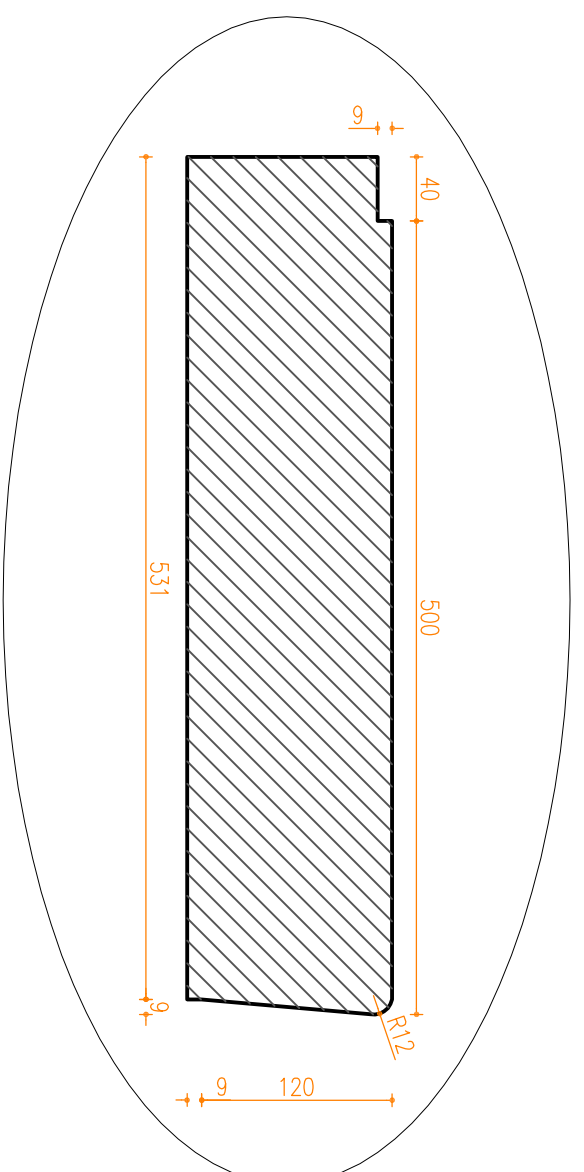

Taras koncertowy (za palacem) – przekrój a-a
skala 1:50

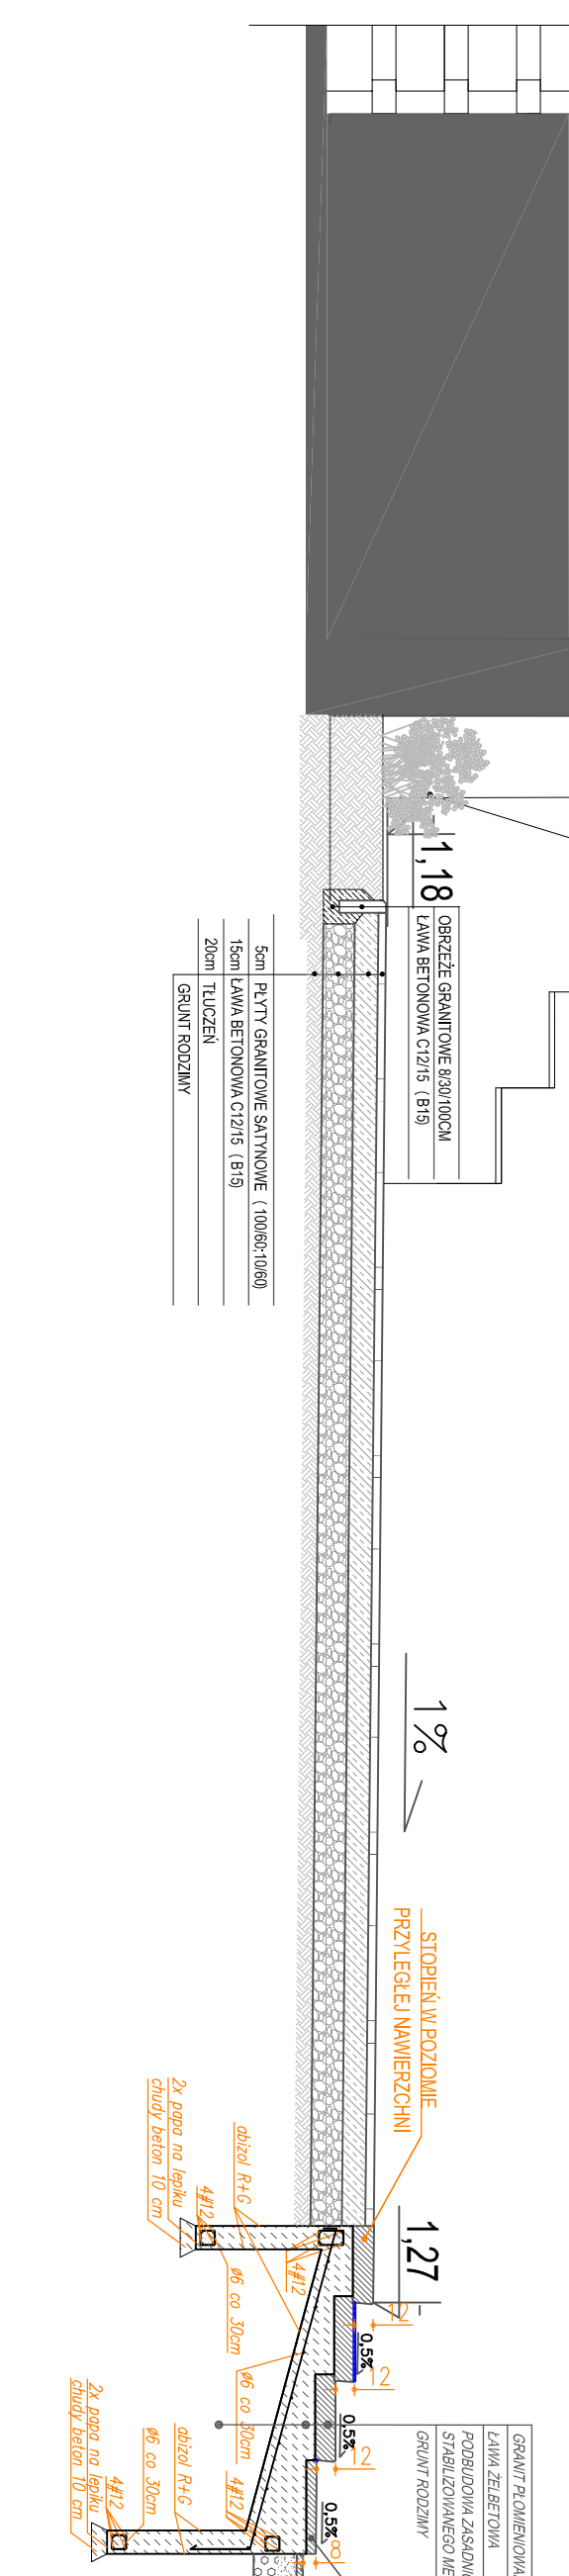

Taras koncertowy (za palacem) – widok z góry
skala 1:200

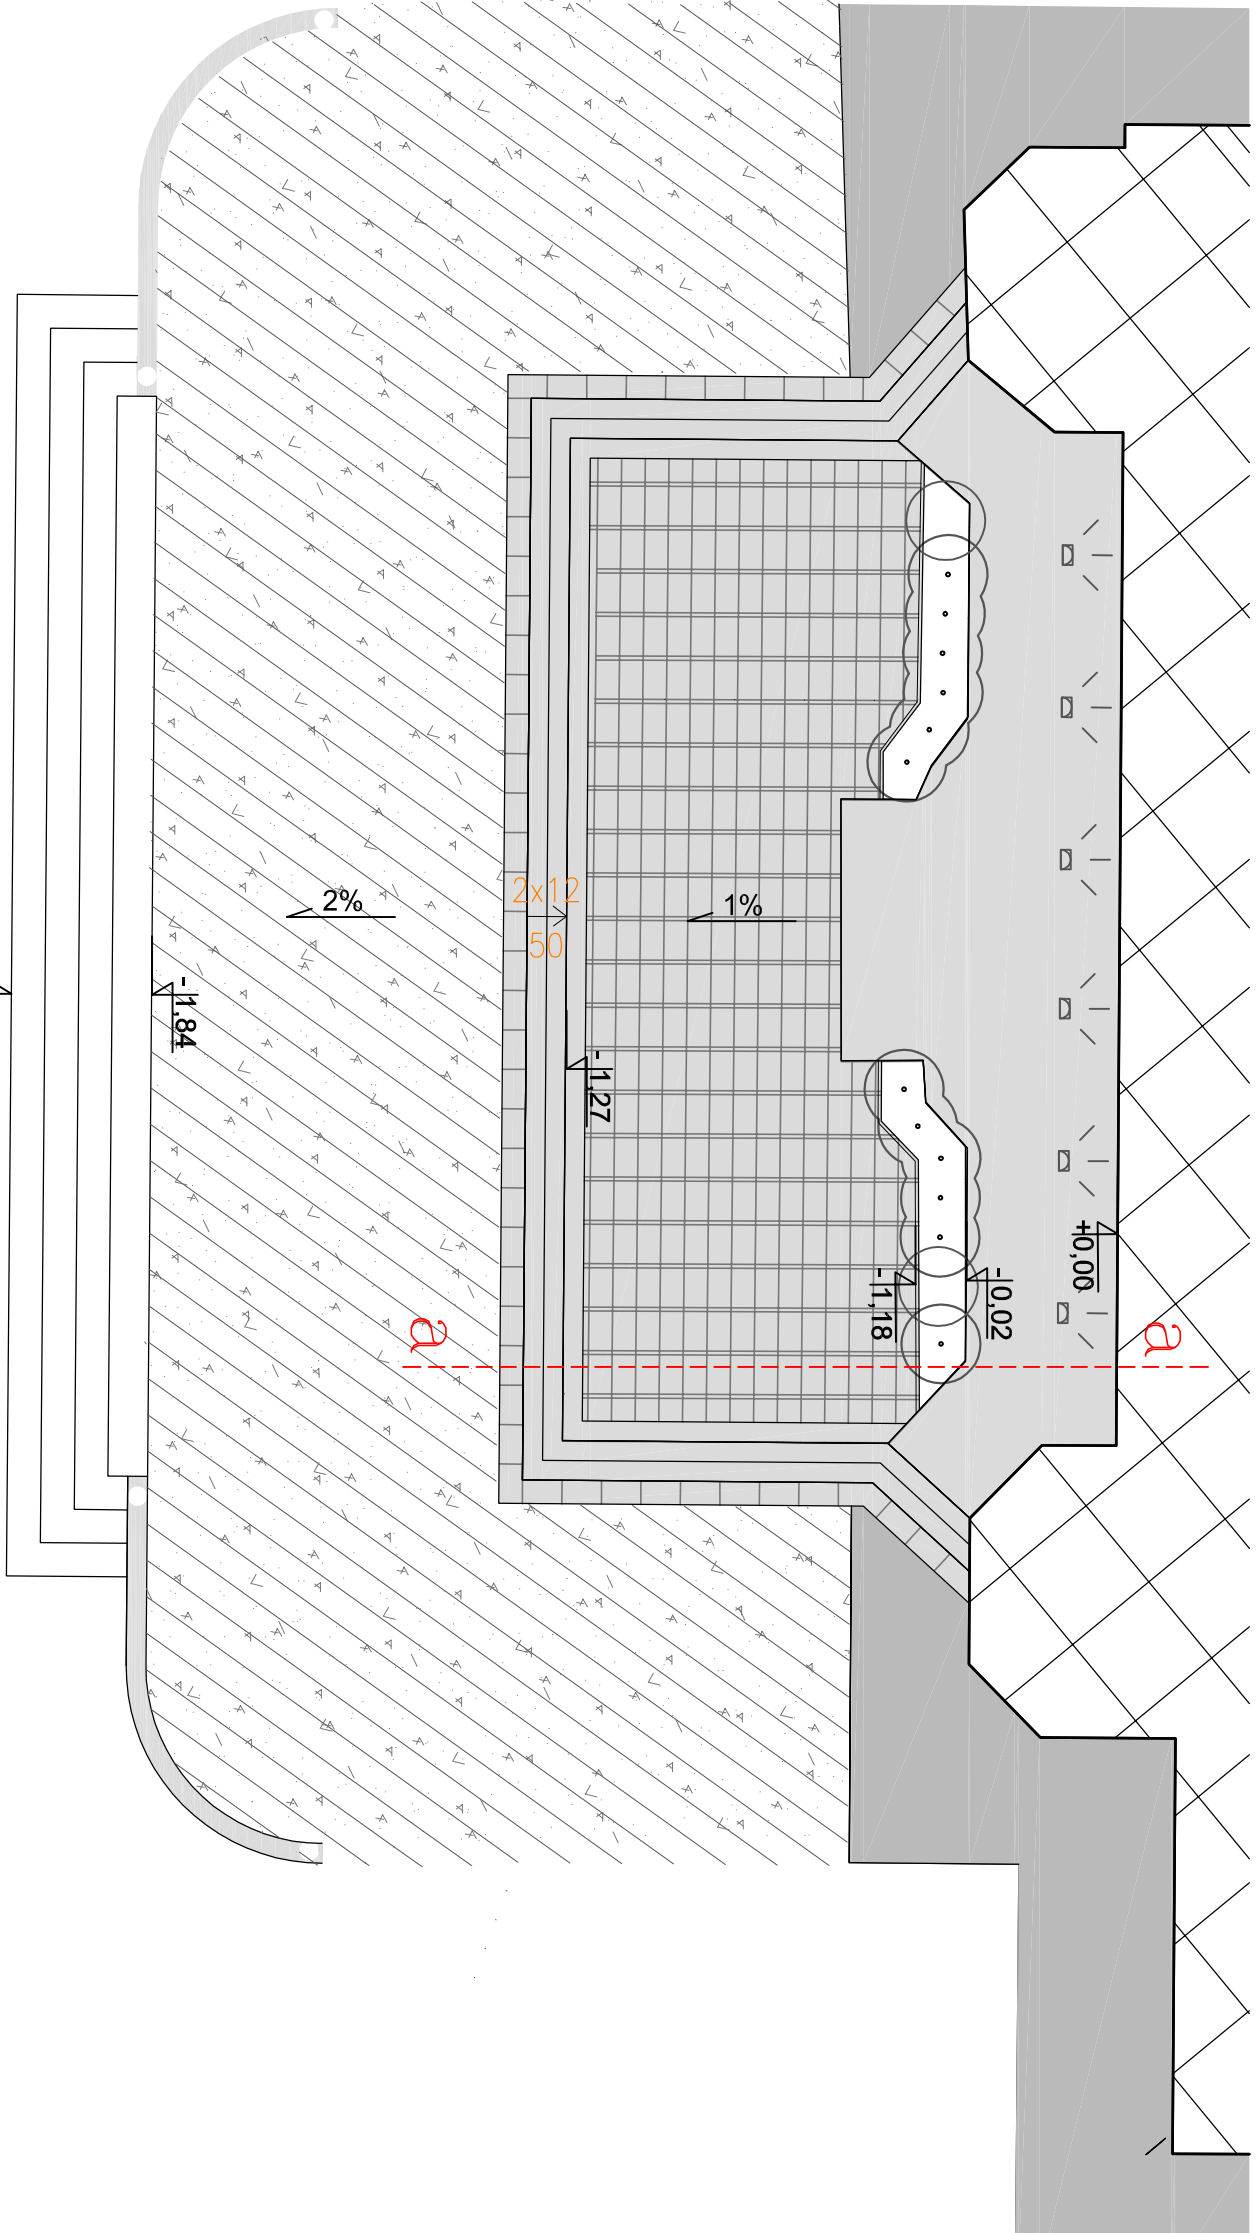

<p>PROJEKT ARCHITEKTONICZNO-BUDOWLANY</p>	
<p>OBIEKT: ZESPÓŁ PALACIOWO-PARKOWY W MIEDZYRZECUJ PODLASKIM</p>	<p>ABRYS Pracownia Architektoniczna Arkadiusz Bojczuk ul. Piłsudskiego 13/9 21-500 Biała Podlaska e-mail: biur@abrys.info</p>
<p>ADRES: ul. LUBELSKA 53, 21-560 MIEDZYRZEC PODLASKI dłak nr ewid. 2483, 2482, 24327, 25012, 24318, 2482, 24917, 2503, 2504</p>	<p>tel. 83 342 58 77</p>
<p>INWESTOR: MIASTO MIEDZYRZEC PODLASKI ul. Poczłowa 8, 21-560 Miedzyrzec Podlaski</p>	<p>tel. 83 342 58 77</p>
<p>NAZWA: TARAS KONCERTOWY</p>	<p>SKALA RYSUNKU: 1:50</p>
<p>PROJEKTANT: mgr inż. architekt Arkadiusz Bojczuk</p>	<p>NUMER RYSUNKU: M4</p>
<p>ASYSTENTA: mgr inż. architekt Monika Bujnik</p>	<p>DATA: grudzień 2016</p>