




Schody terenowe ogrodowe (za pałacem) skala 1:50

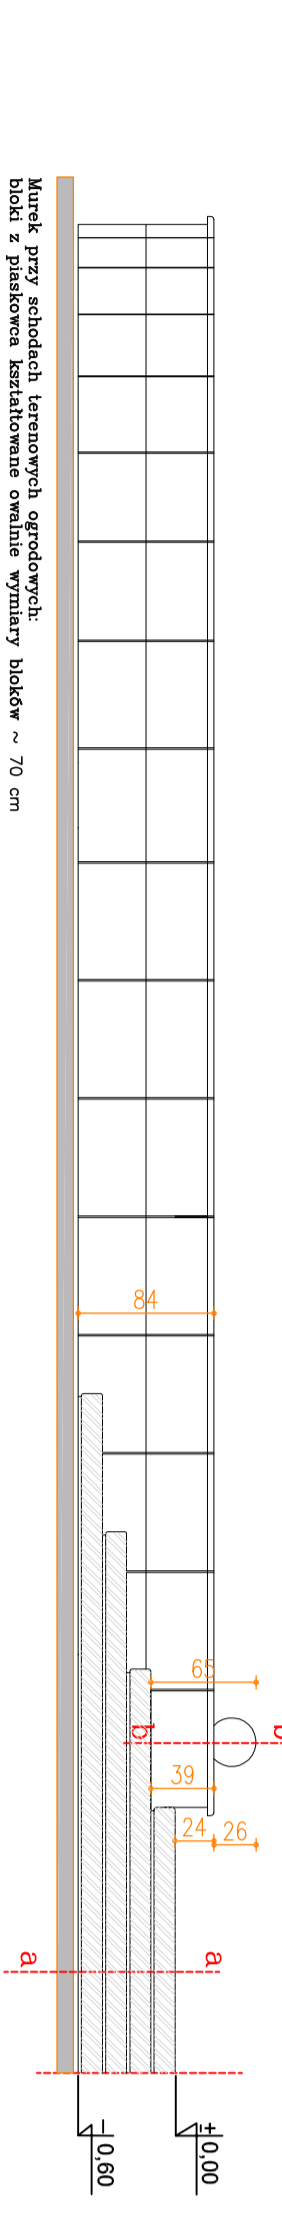


Schody terenowe ogrodowe (za pałacem) skala 1:50

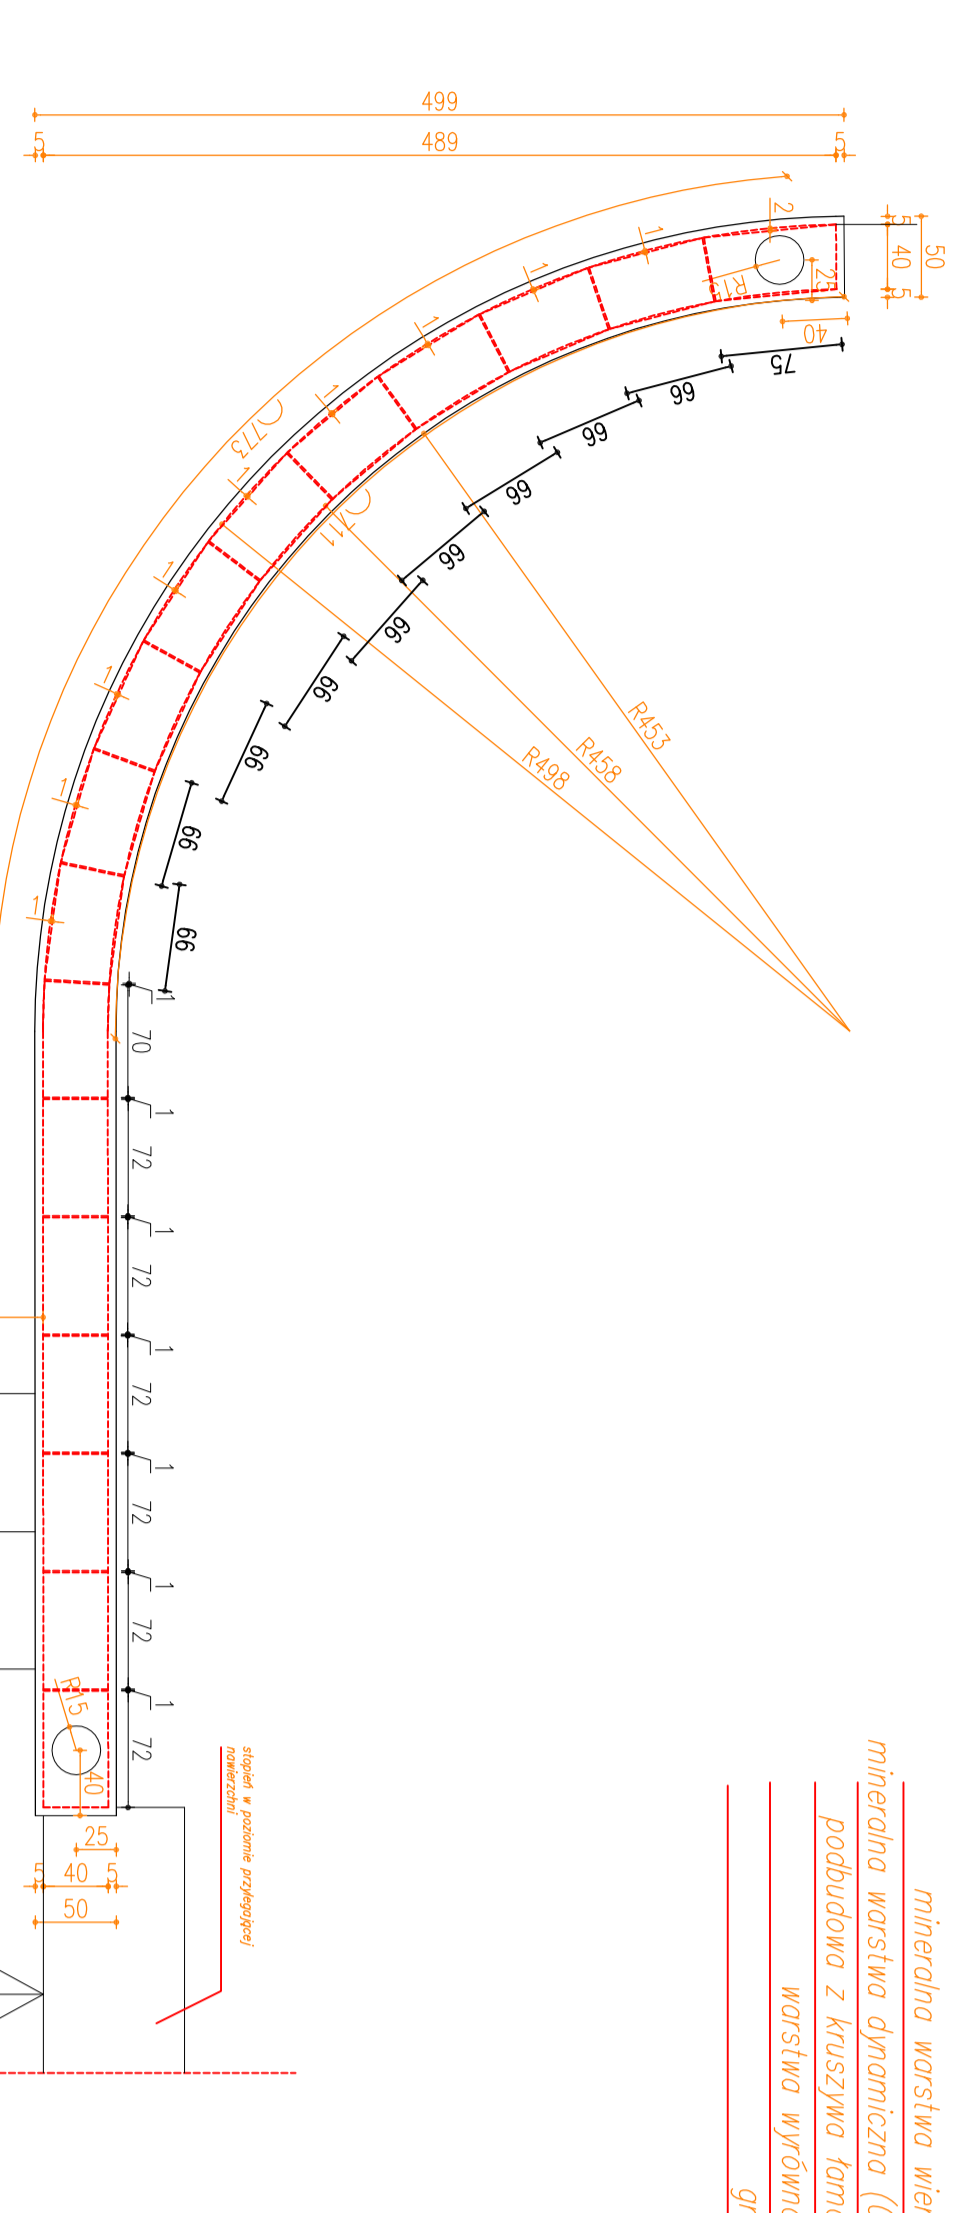


Schody terenowe ogrodowe – przekrój a-a skala 1:20

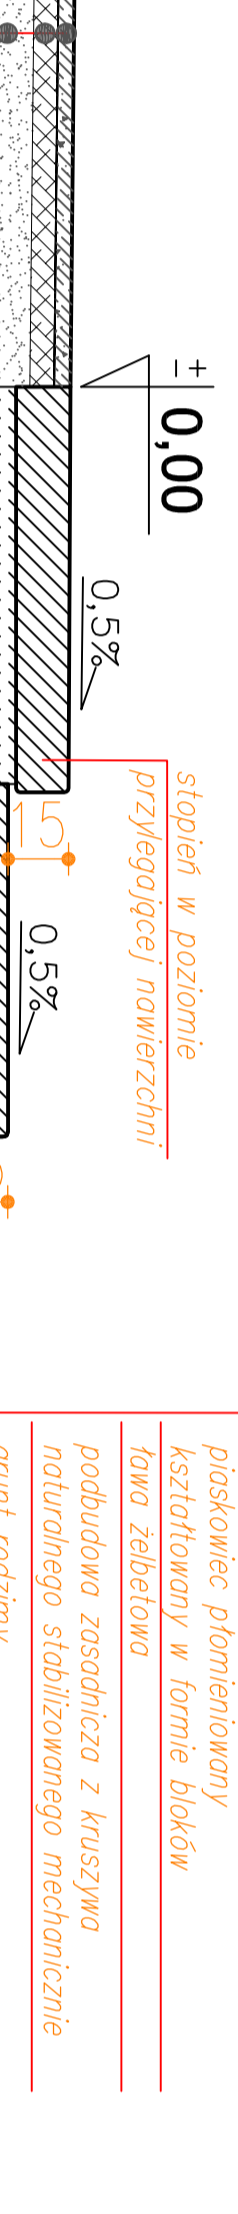


Schody terenowe boczne – przekrój b-b skala 1:20

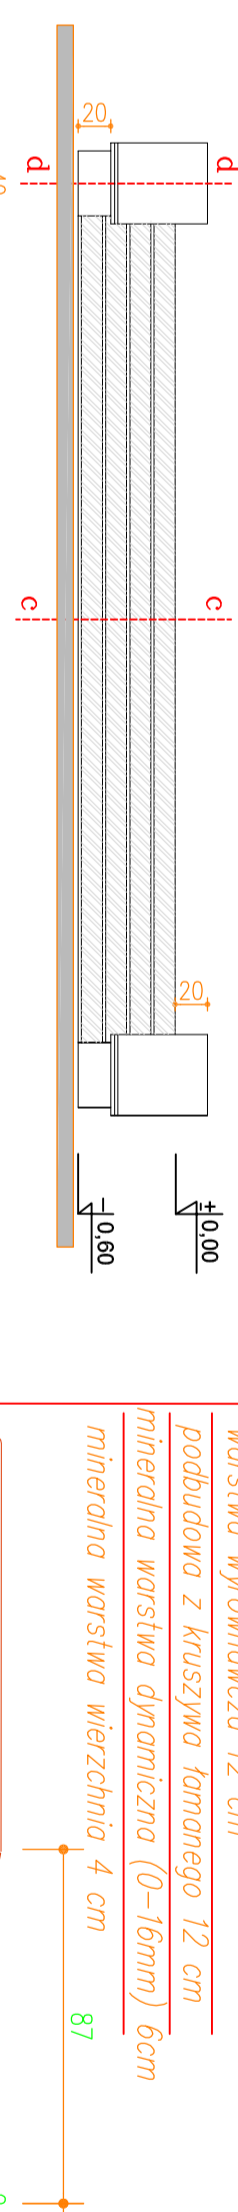


Schody terenowe boczne – przekrój c-c skala 1:20

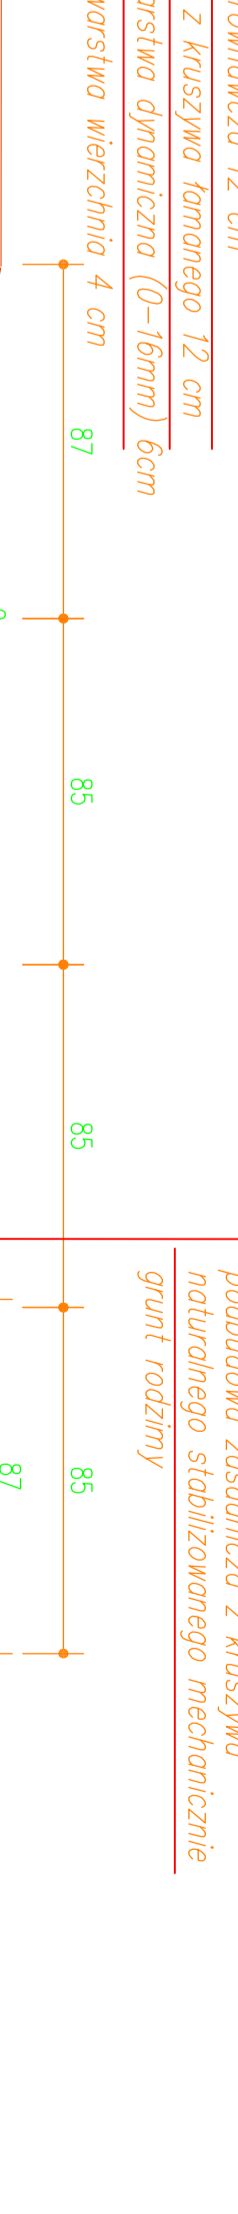


SCHODY TERENOWE OGRODOWE (za pałacem) oraz SCHODY TERENOWE BOCZNE skala 1:50

 


Schody terenowe boczne 4a – rzut z góry

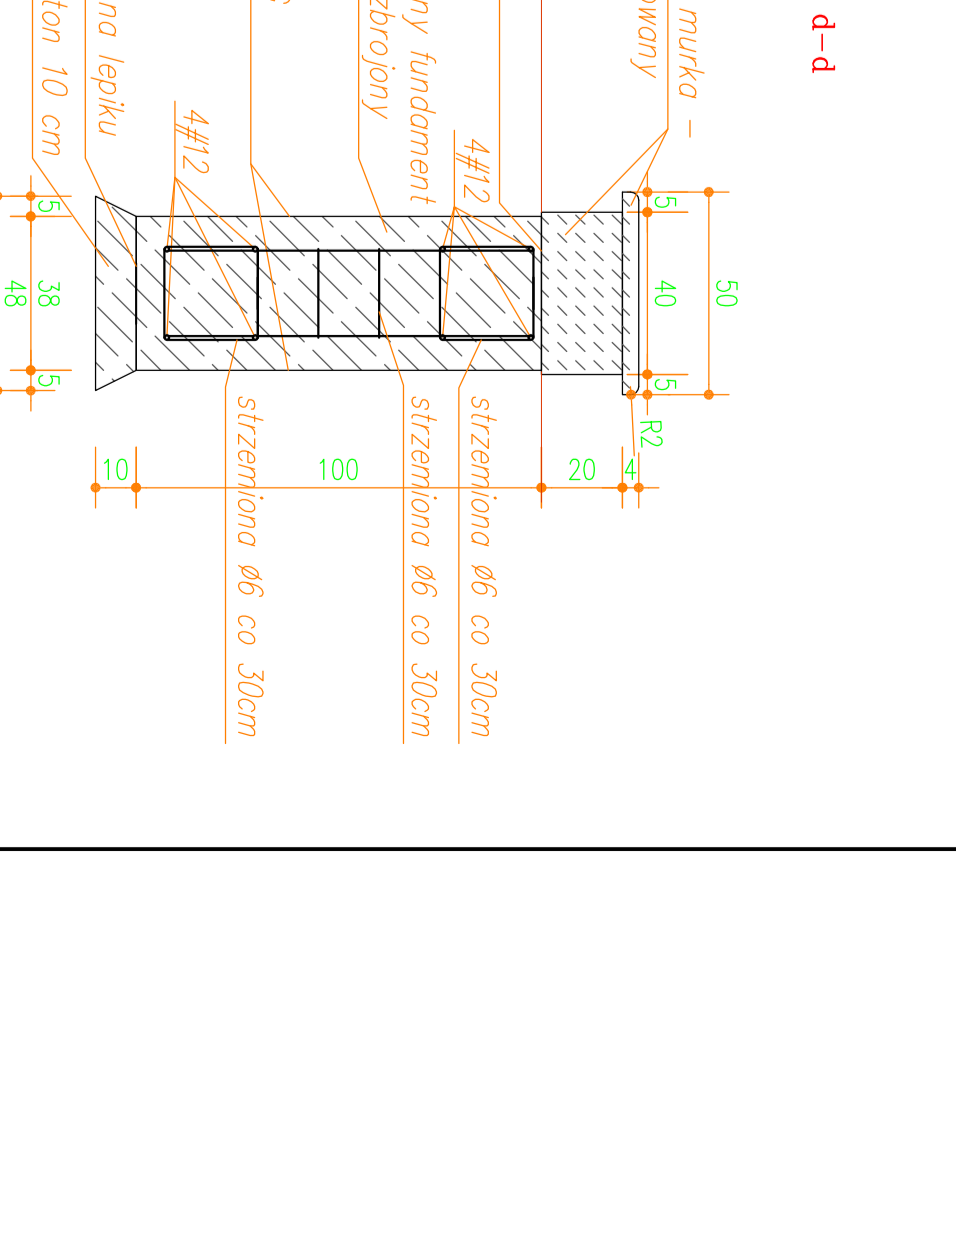

Schody terenowe boczne – przekrój d-d skala 1:20

 


Schody terenowe boczne 4b – rzut z góry

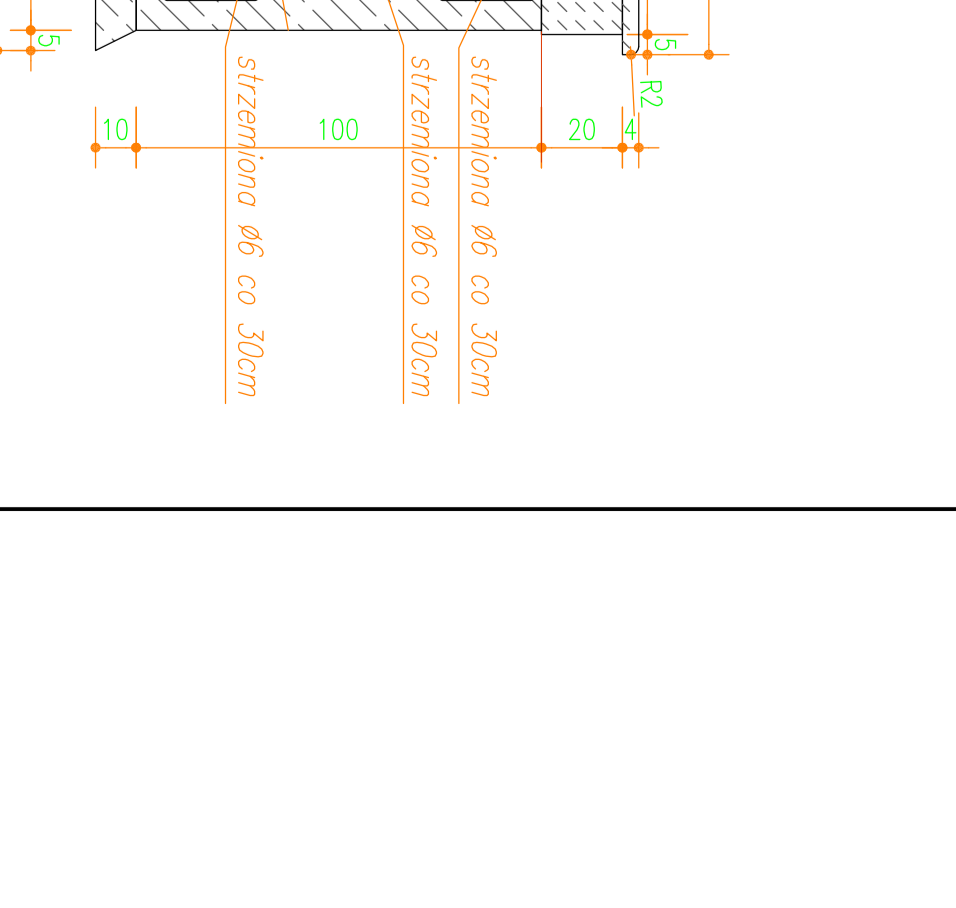

Schody terenowe boczne – przekrój e-e skala 1:20



Schody terenowe boczne – przekrój f-f skala 1:20

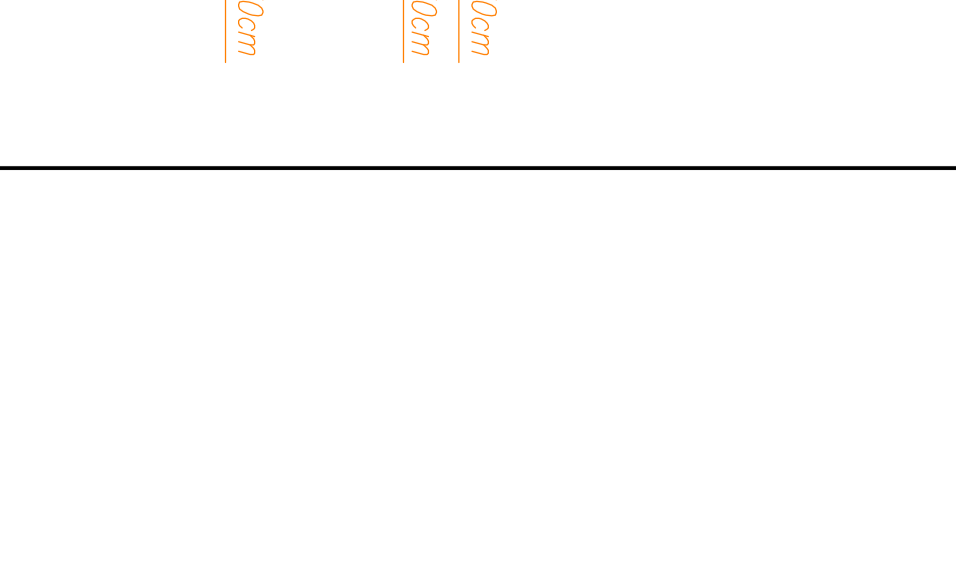

Schody terenowe boczne – przekrój g-g skala 1:20



Schody terenowe boczne – przekrój h-h skala 1:20



Schody terenowe boczne – przekrój i-i skala 1:20



Schody terenowe boczne – przekrój j-j skala 1:20



Schody terenowe boczne – przekrój k-k skala 1:20



Schody terenowe boczne – przekrój l-l skala 1:20



Schody terenowe boczne – przekrój m-m skala 1:20



Schody terenowe boczne – przekrój n-n skala 1:20



Schody terenowe boczne – przekrój o-o skala 1:20



Schody terenowe boczne – przekrój p-p skala 1:20



Schody terenowe boczne – przekrój q-q skala 1:20



Schody terenowe boczne – przekrój r-r skala 1:20



Schody terenowe boczne – przekrój s-s skala 1:20



Schody terenowe boczne – przekrój t-t skala 1:20



Schody terenowe boczne – przekrój u-u skala 1:20



Schody terenowe boczne – przekrój v-v skala 1:20



Schody terenowe boczne – przekrój sss skala 1:20



Schody terenowe boczne – przekrój ttt skala 1:20

