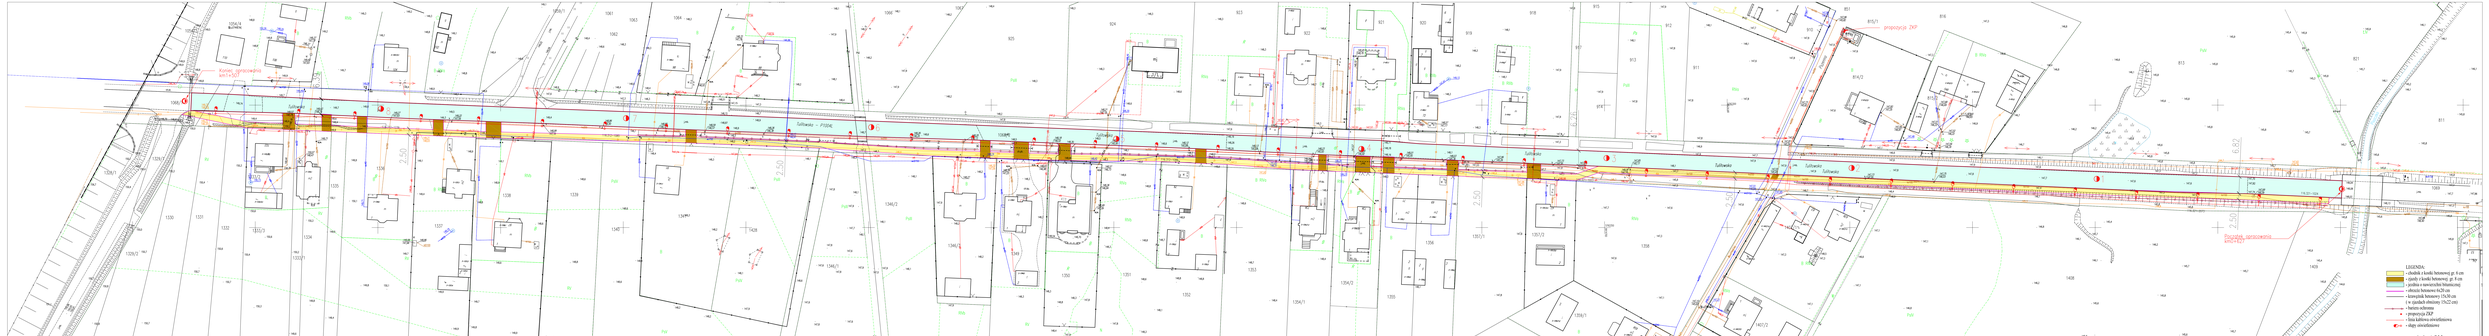
LEGENDA:
- chodnik z kostki betonowej gr. 8 cm
- zjazdy z kostki betonowej gr. 8 cm
- jezdnia z nawierzchni bitumicznej
- obrzeże betonowe 6x20 cm
- krawężnik betonowy 15x30 cm
- wpusty deszczowe
- projekcja ZKP
- linia kablowej oświetleniowej
- słupy oświetleniowe
skala 1:500