


PRZEKRÓJ NORMALNY CHODNIKA


od km 0+000 do km 0+239,39

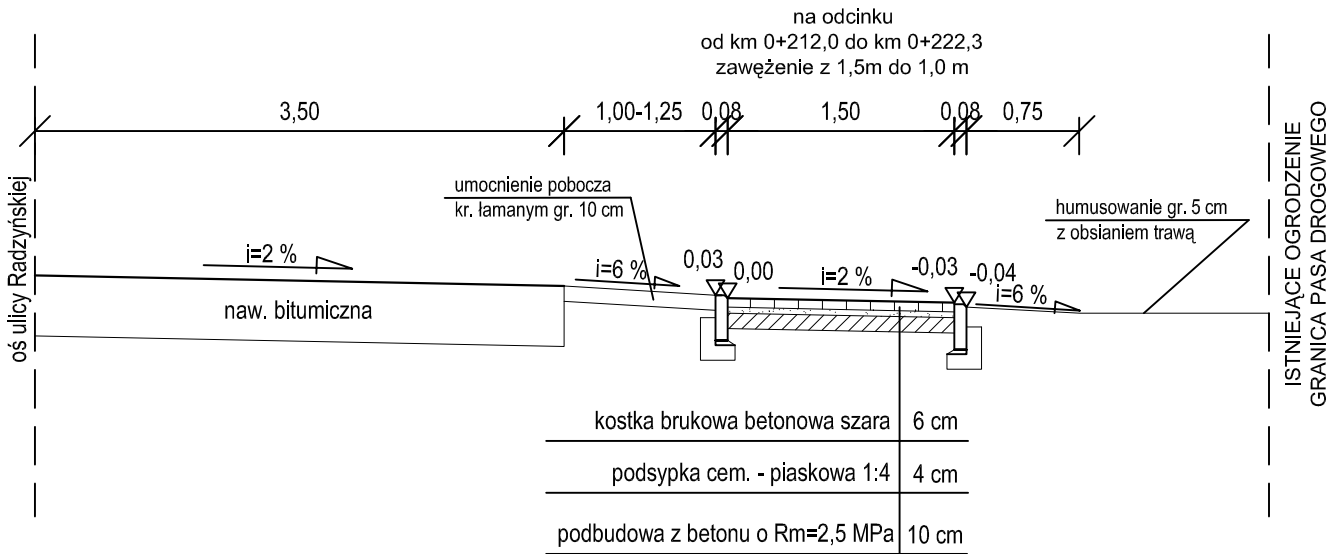

SZCZEGÓŁ

obrzeża betonowego 8x25

skala 1:10

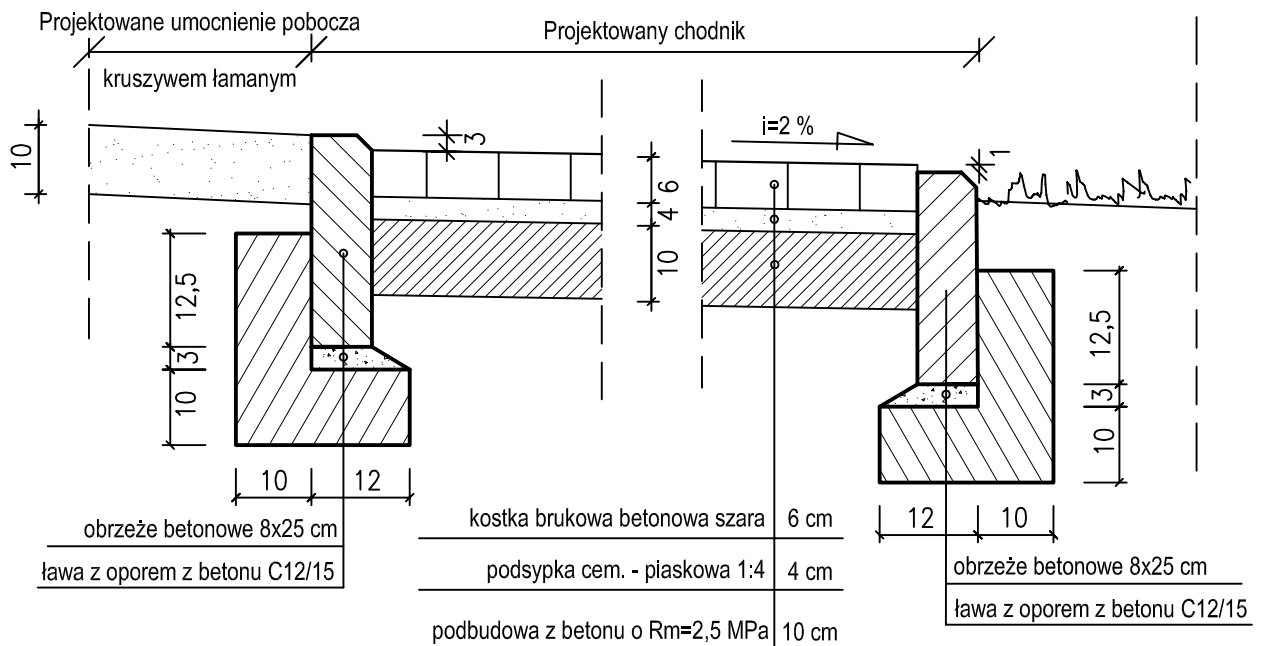

KORPROJEKT MAREK KORNELUK ul. Mikołaja Dziedzickiego 19 21-500 Biała Podlaska		Skala 1:50
Inwestor	Miasto Międzyrzec Podlaski ul. Pocztowa 8 21-560 Międzyrzec Podlaski	Nr rys. 4
Zadanie	Budowa chodnika przy ulicy Radzyńskiej w Międzyrzec Podlaskim	Data 12.2015
Nazwa rys.	Przekrój normalny	Nr upr.
Projektant	mgr. inż. Marek Korneluk	LUB/0216/POOD/08
		Podpis