


Szczegóły
Krawężnika betonowego 15x22
skala 1:10

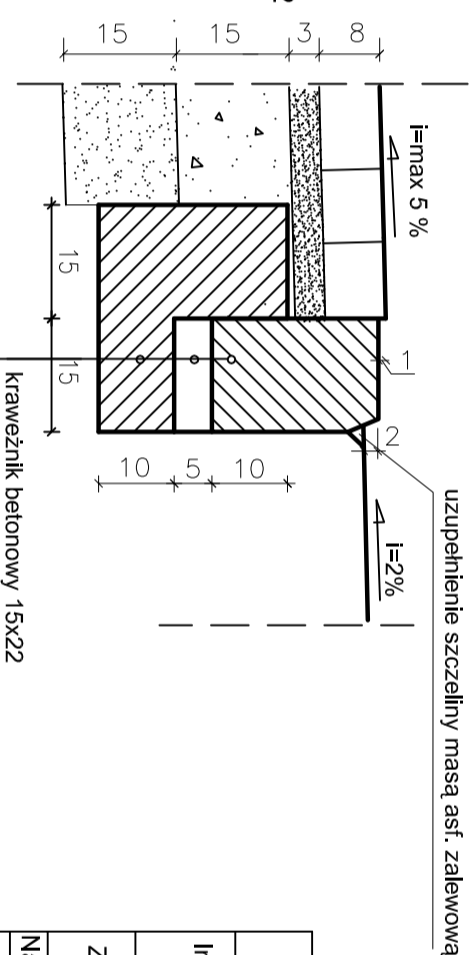

Krawężnik betonowy 15x22
podsypka cem.-pias. 1:4
ława z oporem z betonu C12/15

| | | |
|--|------------------|---------------|
| KORPROJEKT MAREK KORNELUK ul. Mikołaja Dziedzickiego 19 21-500 Biała Podlaska | | Skala 1:50 |
| Investor Miasto Międzyrzec Podlaski ul. Pocztowa 8 21-560 Międzyrzec Podlaski | Nr rys. 6 | |
| Zadanie Budowa chodnika przy ulicy Radzyńskiej w Międzyrzeczu Podlaskim | Data 12.2015 | |
| Nazwa rys. Rysunek zjazdu | Nr upr. | Podpis |
| Projektant mgr. inż. Marek Korneluk | LUB/0216/P00D/08 | |