


Ulica Berzowska



Istniejące skrzyżowanie zwykłe

Początek projektowanego odcinka ulicy km 0+000,00

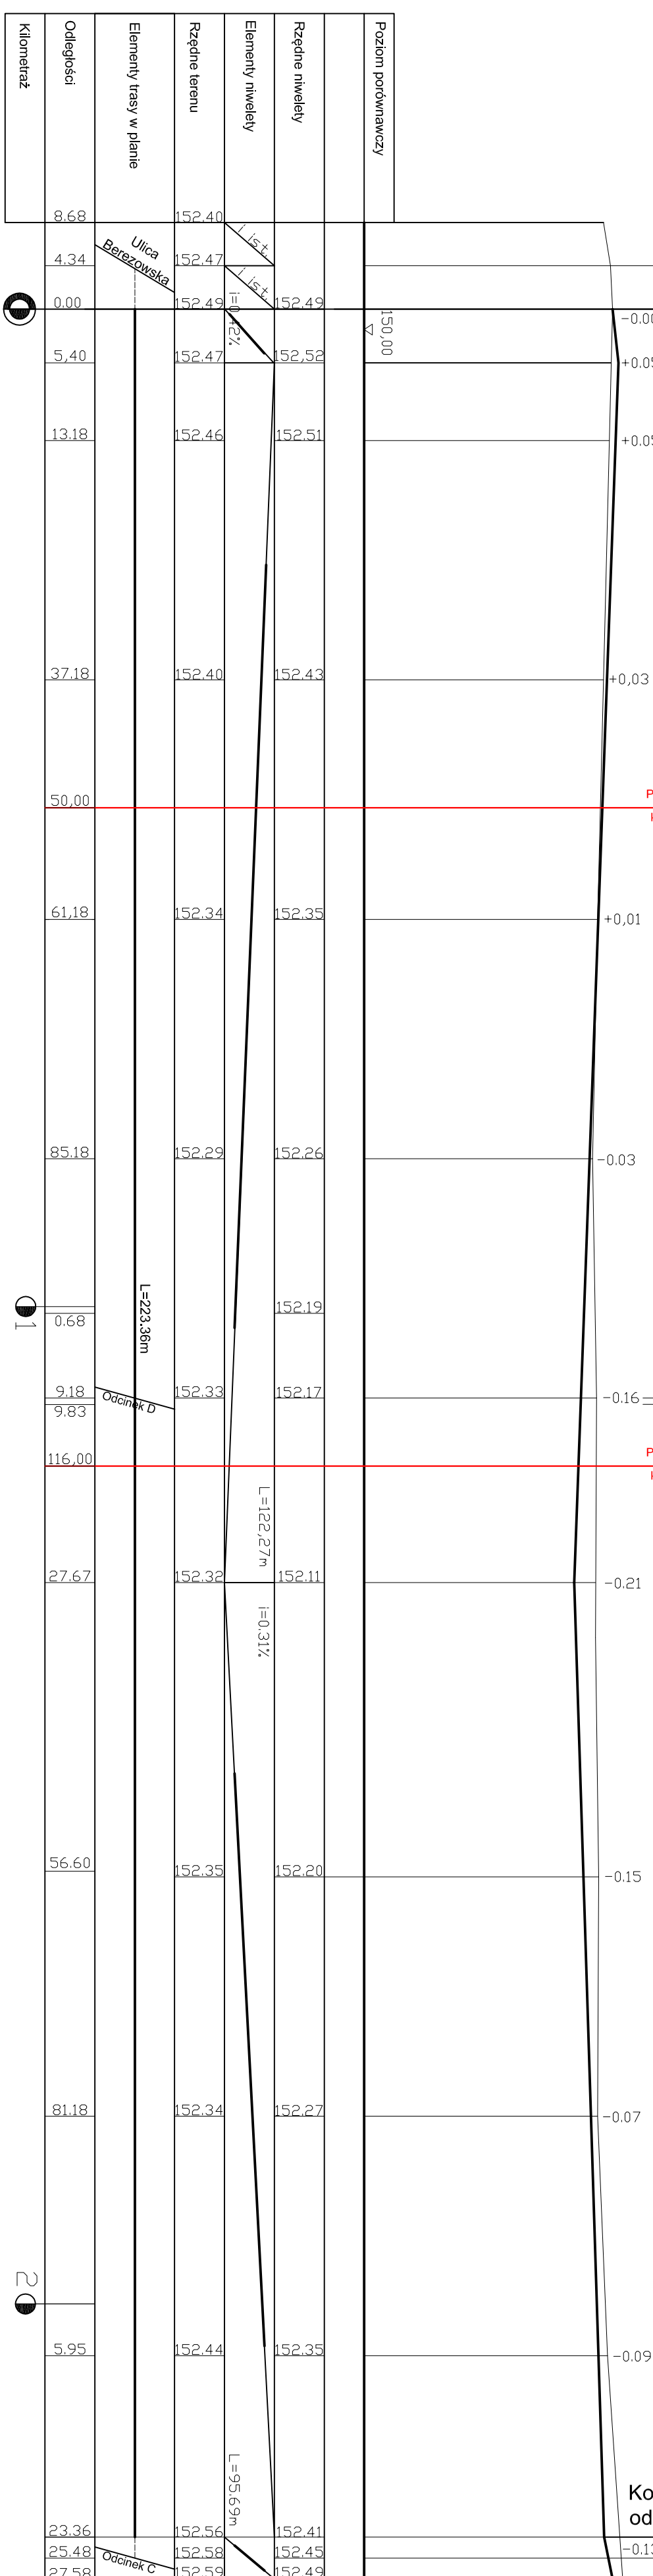

Odcinek C



Projektowane skrzyżowanie zwykłe

km 0+109.18 i km 0+109.83

Początek zakresu robót


km 0+ 116.00

Koniec projektowanego odcinka ulicy km 0+223.36

Projektowane skrzyżowanie zwykłe

km 0+225.48

Istniejące ogrodzenie

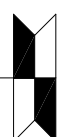

Zamawiający: Burmistrz Miasta Międzyzrzec Podlaski	Nr rys.	5
Nazwa obiektu BUDOWA ULICY ASNYKA WRAZ Z BUDOWĄ KANALIZACJI DESZCZOWEJ - I ETAP W MIĘDZYZRZECU PODLASKIM		
Adres obiektu działka nr 37, 183, 197, 191/5, 191/4, 191/3, 203/5, 204/5, 205/2, 208/1/4, 198/5, 198/1, 199/1, 200/3, 201/1, 202/4, 203/11, 204/10, 205/5, 208/17, 208/15, Obiekt IV		
Przedmiot rys.	Przekrój podłużny odcinek B - B	Skala 1:50/500
Branża	Drogowa	Data 10.2010 r.
Projektował	upr. bud.	Podpis
Sprawdził		