

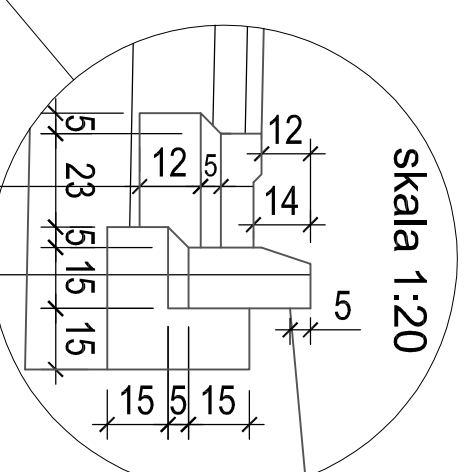


PRZEKRÓJ NORMALNY-KONSTRUKCYJNY

skala 1:50

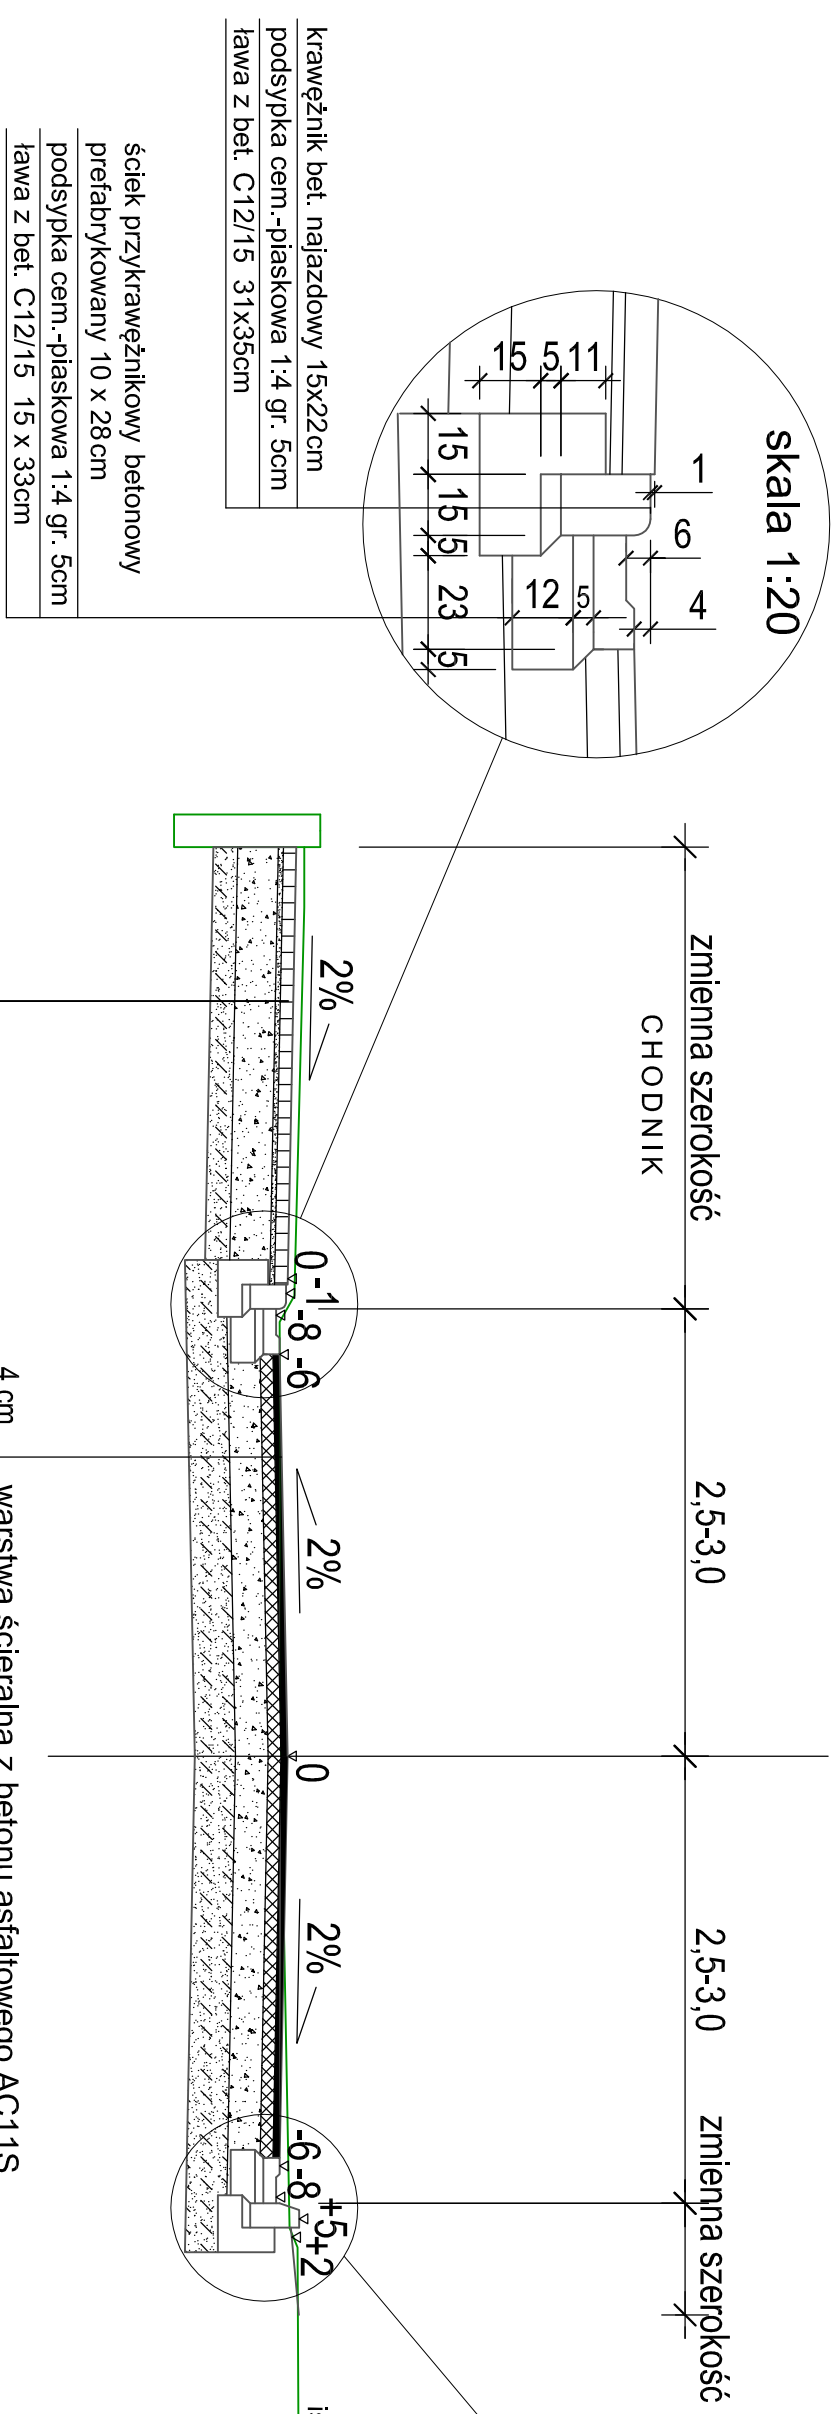


lub na zjazdach

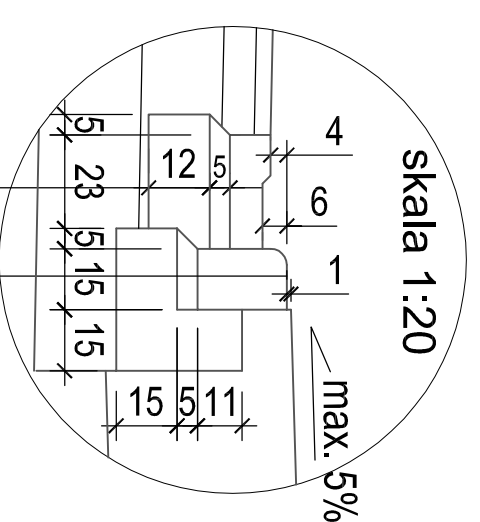

skalek przykrawężnikowy betonowy
prefabrykowany 10 x 28cm
podsyпка cem.-piaskowa 1:4 gr. 5cm
ława z bet. C12/15 15 x 33cm

skalek przykrawężnikowy betonowy
prefabrykowany 10 x 28cm
podsyпка cem.-piaskowa 1:4 gr. 5cm
ława z bet. C12/15 15 x 33cm

SZCZEGÓŁ krawężnika betonowego 20x30 i obrzeża betonowego 8x25 skala 1:10

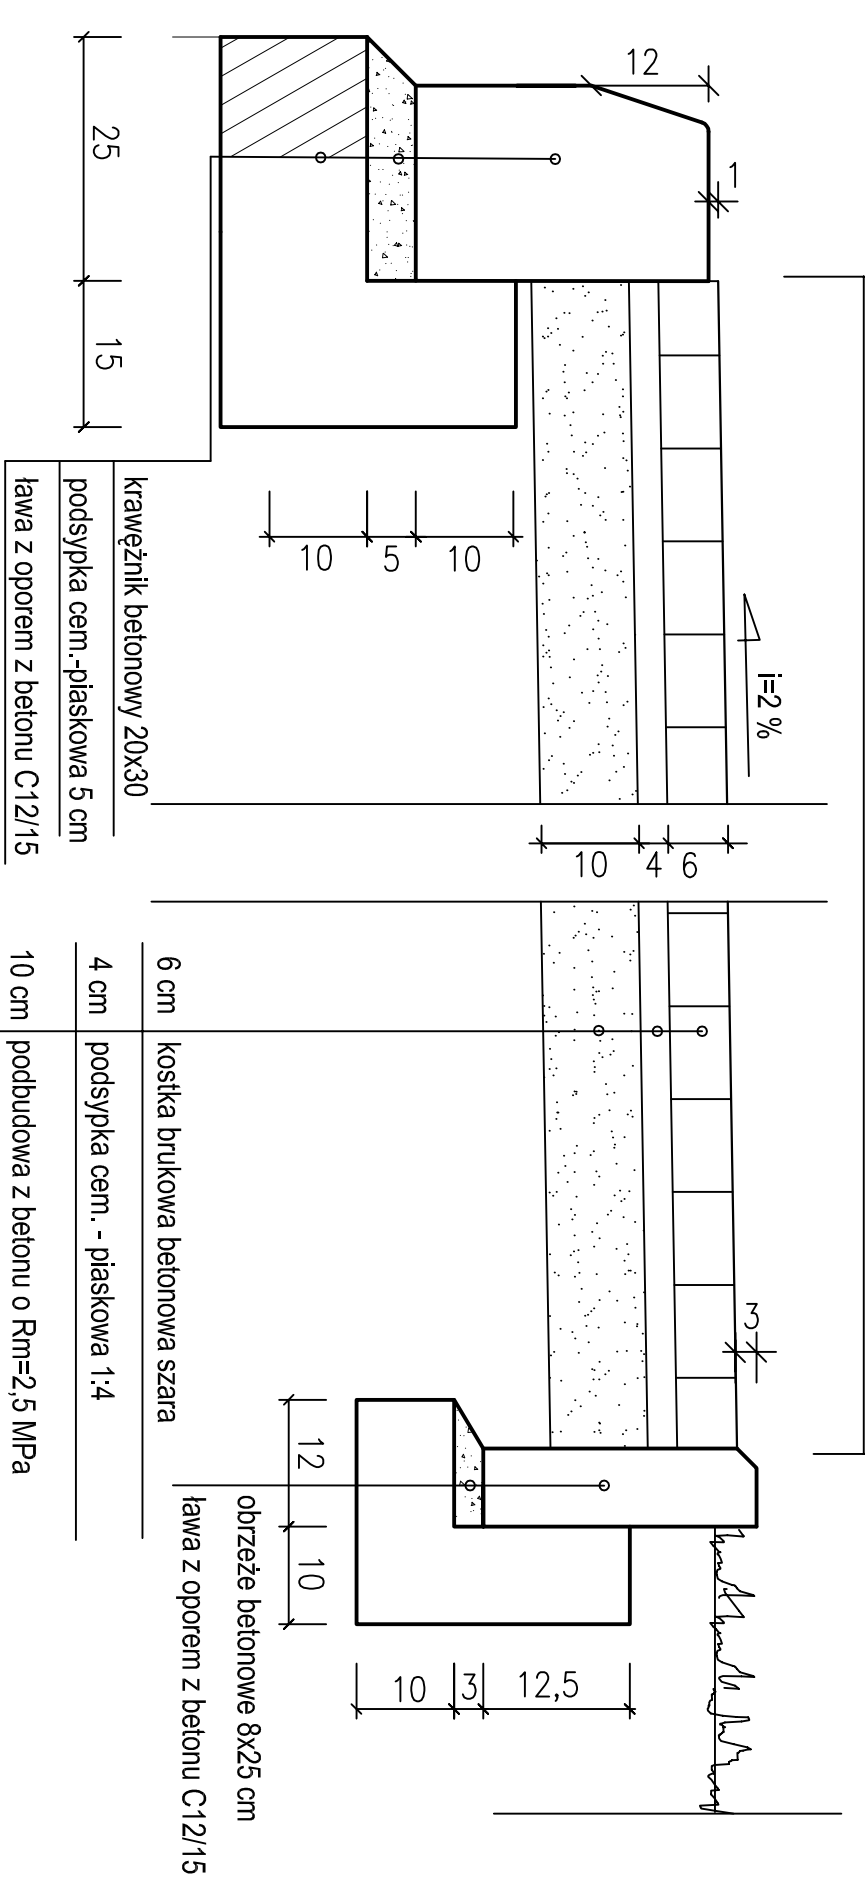

Konstrukcja zjazdów

8 cm	koszka brukowa betonowa grafit
3 cm	podsyпка cem. - piaskowa 1:4
20 cm	podbudowa z kruszywa łamanego 0-31,5
10 cm	wzmocnienie podłoża z betonu o $R_m=2,5$ MPa

SZCZEGÓŁ krawężnika betonowego 20x22 na przejściu dla pieszych skala 1:10

