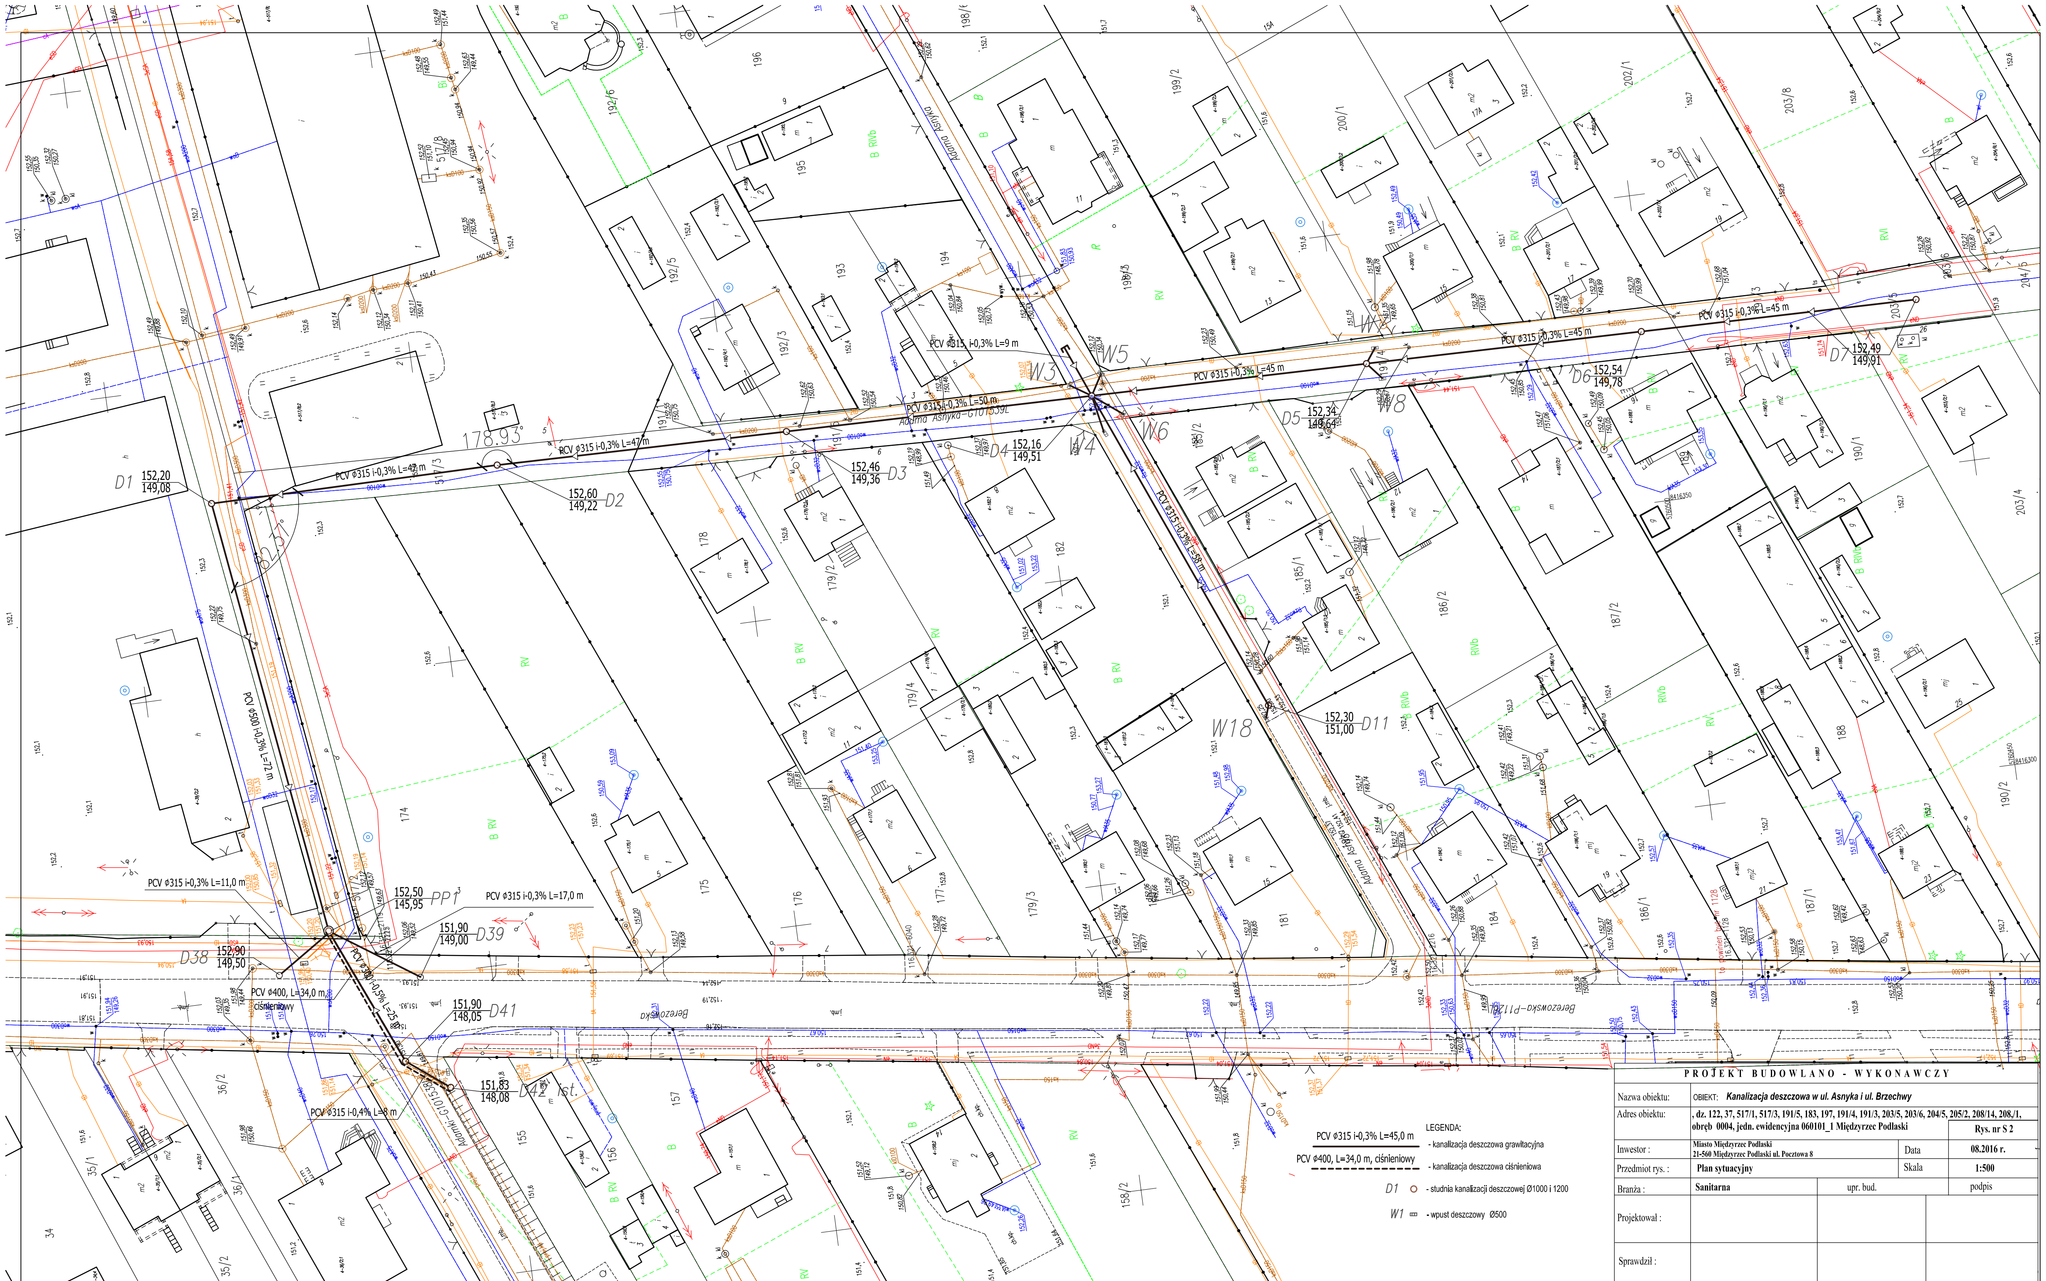


| PROJEKT BUDOWLANO - WYKONAWCZY | | | |
|---|---|---|---|
| Nazwa obiektu: | OBIEKT: *Kanalizacja deszczowa w ul. Asnyka i ul. Brzechwy* | | |
| Adres obiektu: | **, dz. 122, 37, 517/1, 517/3, 191/5, 183, 197, 191/4, 191/3, 203/5, 203/6, 204/5, 205/2, 208/14, 208/1, obręb 0004, jedn. ewidencyjna 060101_1 Międzyrzec Podlaski** | | **Rys. nr S 2** |
| Inwestor : | **Miasto Międzyrzec Podlaski 21-560 Międzyrzec Podlaski ul. Pocztowa 8** | Data | **08.2016 r.** |
| Przedmiot rys. : | **Plan sytuacyjny** | Skala | **1:500** |
| Branża : | **Sanitarna** | upr. bud. | podpis |
| Projektował : | | | |
| Sprawdził : | | | |