


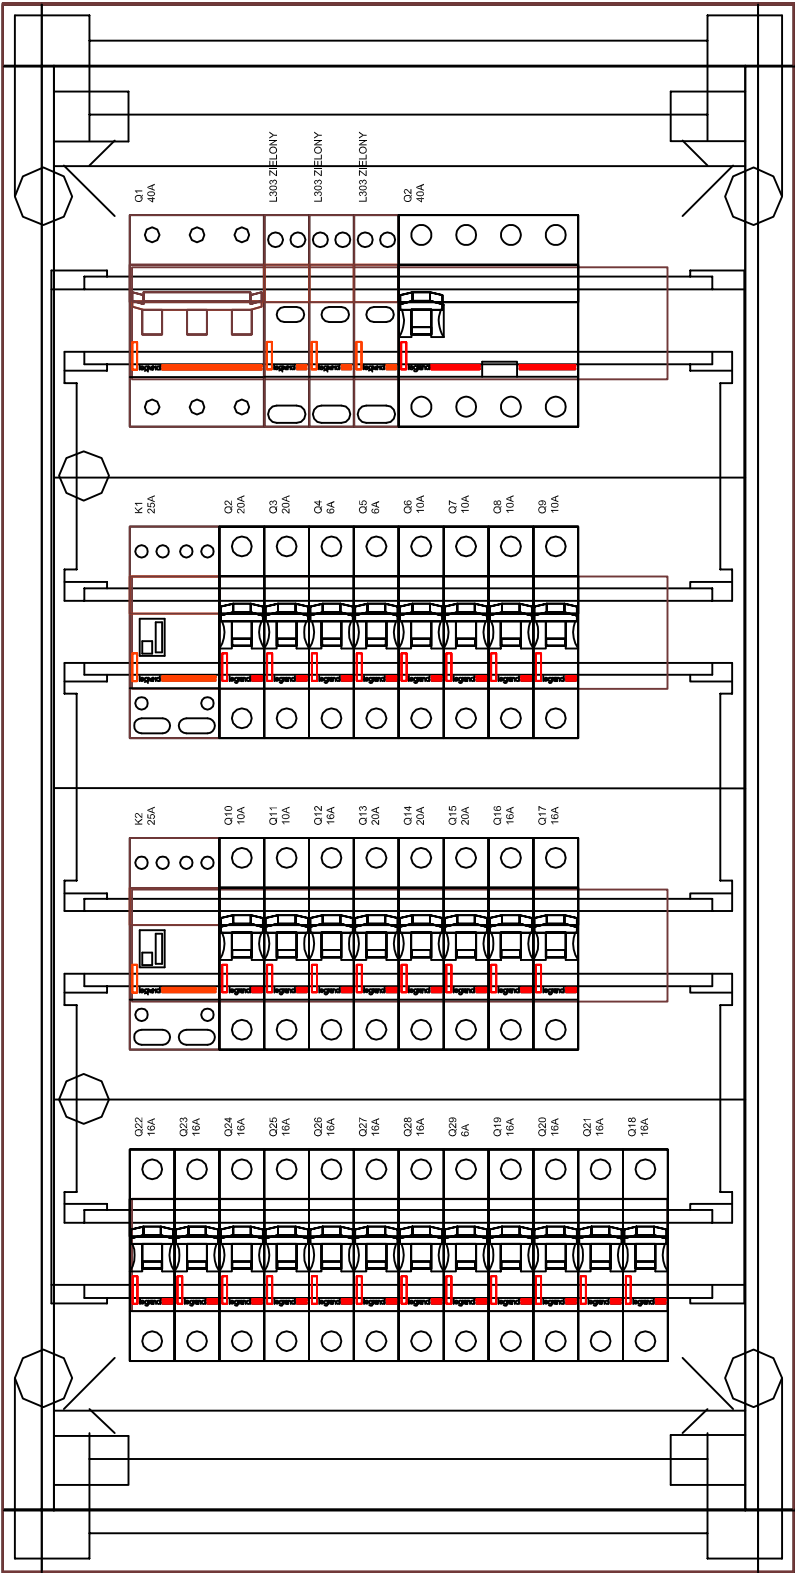

TEMAT:	TERMOMODERNIZACJA BUDYNKU KRYTEJ PŁYWAŁNII W MIĘDZYRZECU PODLASKIM	
TYTUŁ RYSUNKU:	PLAN INSTALACJI OŚWIETLENIOWEJ - widok rozdzielnic oświetleniowej RO	
INWESTOR:	MIASTO MIĘDZYRZEC PODLASKI , ul. Pocztowa 8 , 21-560 Międzyrzec Podlaski	BRANŻA:
ADRES:	ul.Zarówle 86, Międzyrzec Podlaski , działka o nr ew. 1092 / 14	IE
NAZWA RYS.		SKALA: 1:100
STADIUM:	PROJEKT BUDOWLANY	DATA: 09.2016
OPRACOWAŁ		NR RYS. E-4
PROJEKTANT:		
SPRAWDZ:		