


TL-1 (proj.)

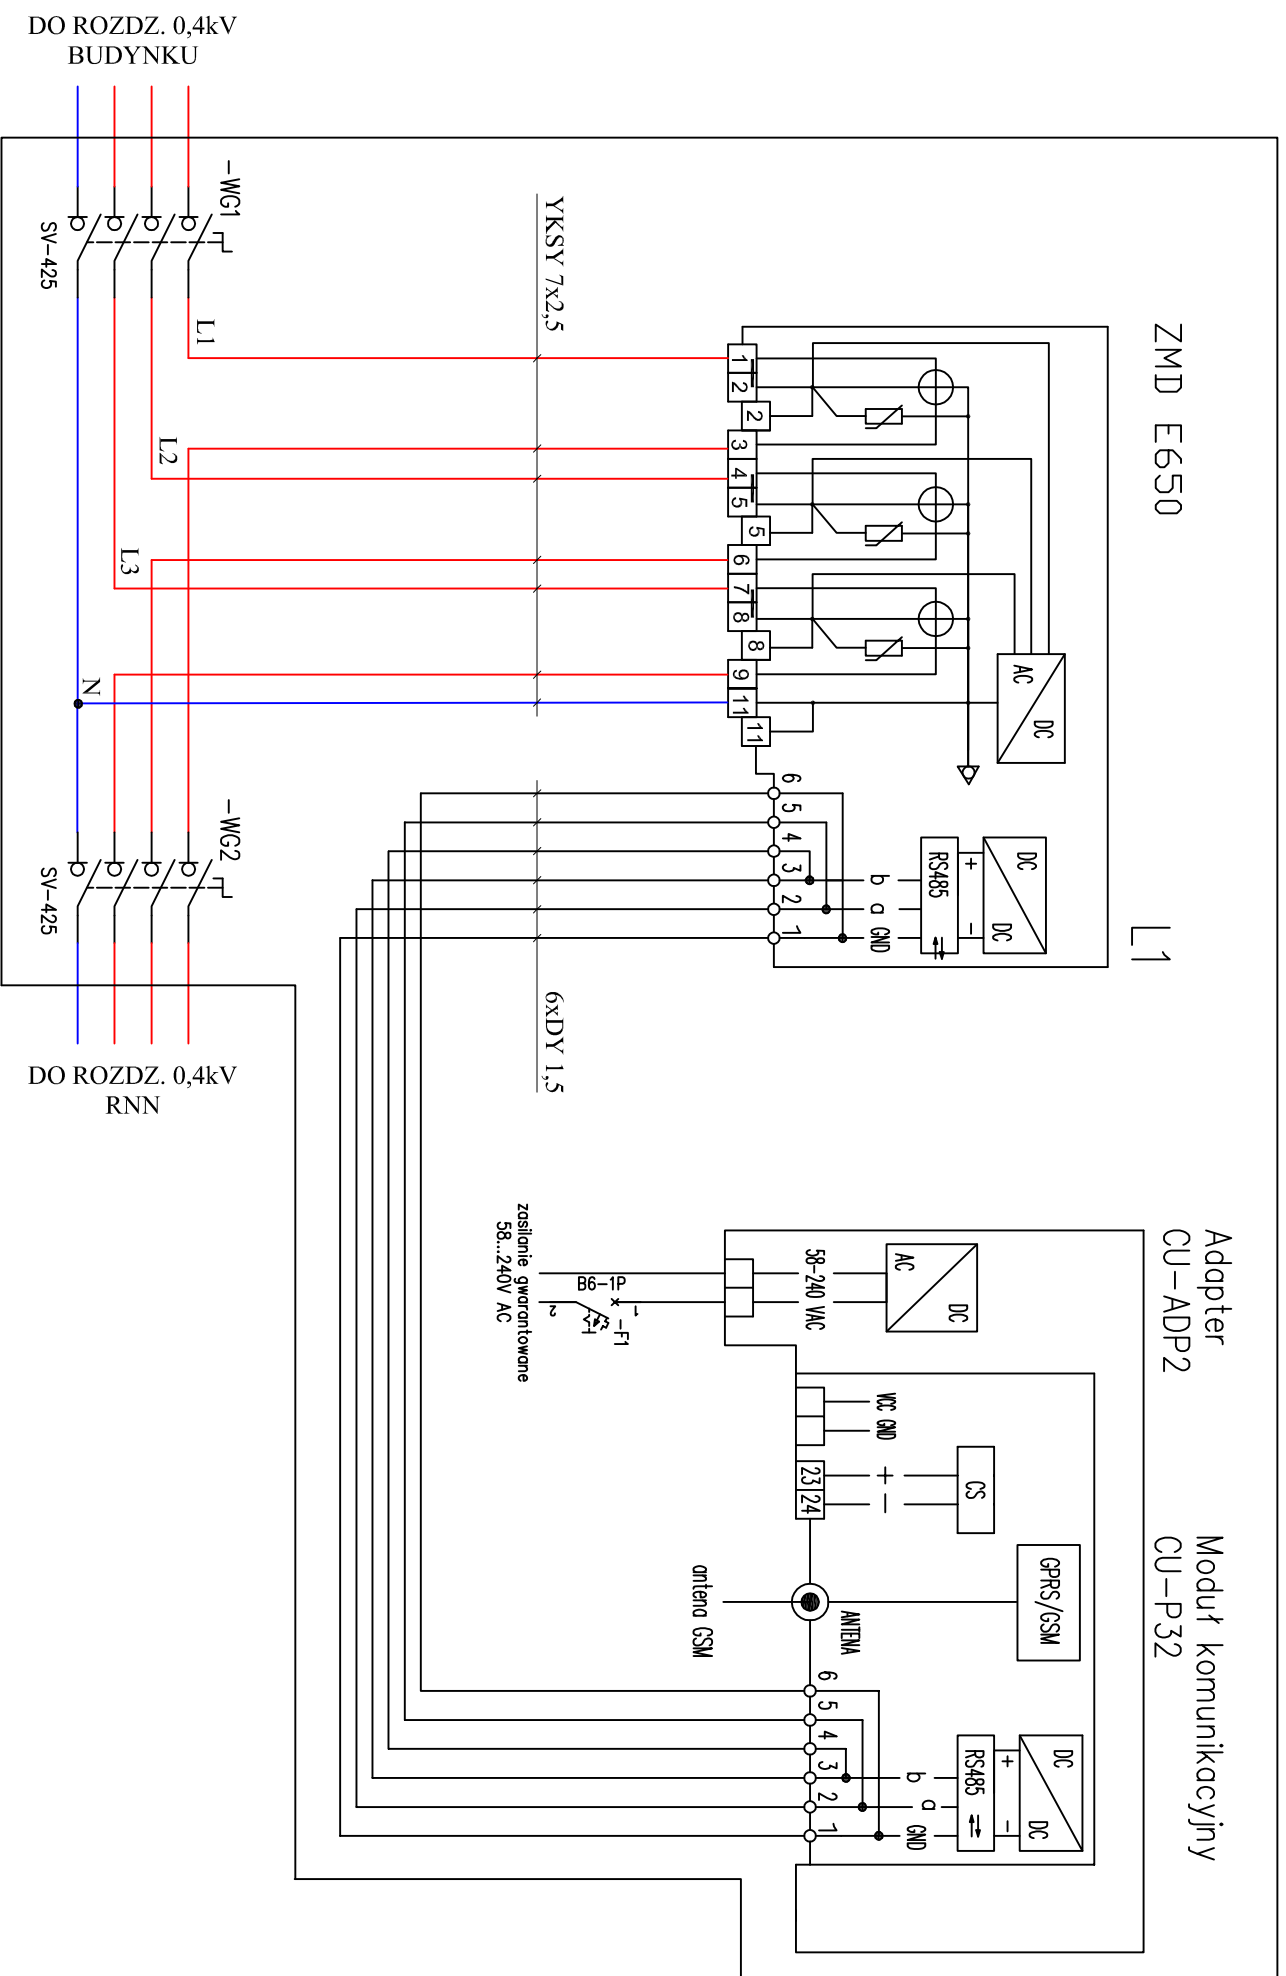

Inwestor:		MIASTO MIĘDZYRZEC PODLASKI UL. POCZTOWA 8 21-560 MIĘDZYRZEC PODLASKI	
Inwestycja:		PROJEKT INSTALACJI FOTOWOLTAEICZNEJ	
Temat: GŁĘBOKA TERMOMODERNIZACJA BUDYNKU KRYTEJ PL. WYALNI W MIĘDZYRZECU PODLASKIM INSTALACJA FOTOWOLTAEICZNA PV			
Adres obiektu:		UL. ZARÓWIE 86, DZ. NR EW.: 1092/10, 1092/11, 1092/13, 1092/14	
Rewidzta:		A	
Nr proj.:		49/16	
Data:		09.2016	
Etap:		PROJEKT BUDOWLANY	
Typul:		SCHEMAT UKŁADU POMIAROWO-ROZLICZENIOWEGO	
Rys.:		E-05	