


ELEWACJA PÓLNOCNO-WSCHODNIA SKALA 1:200

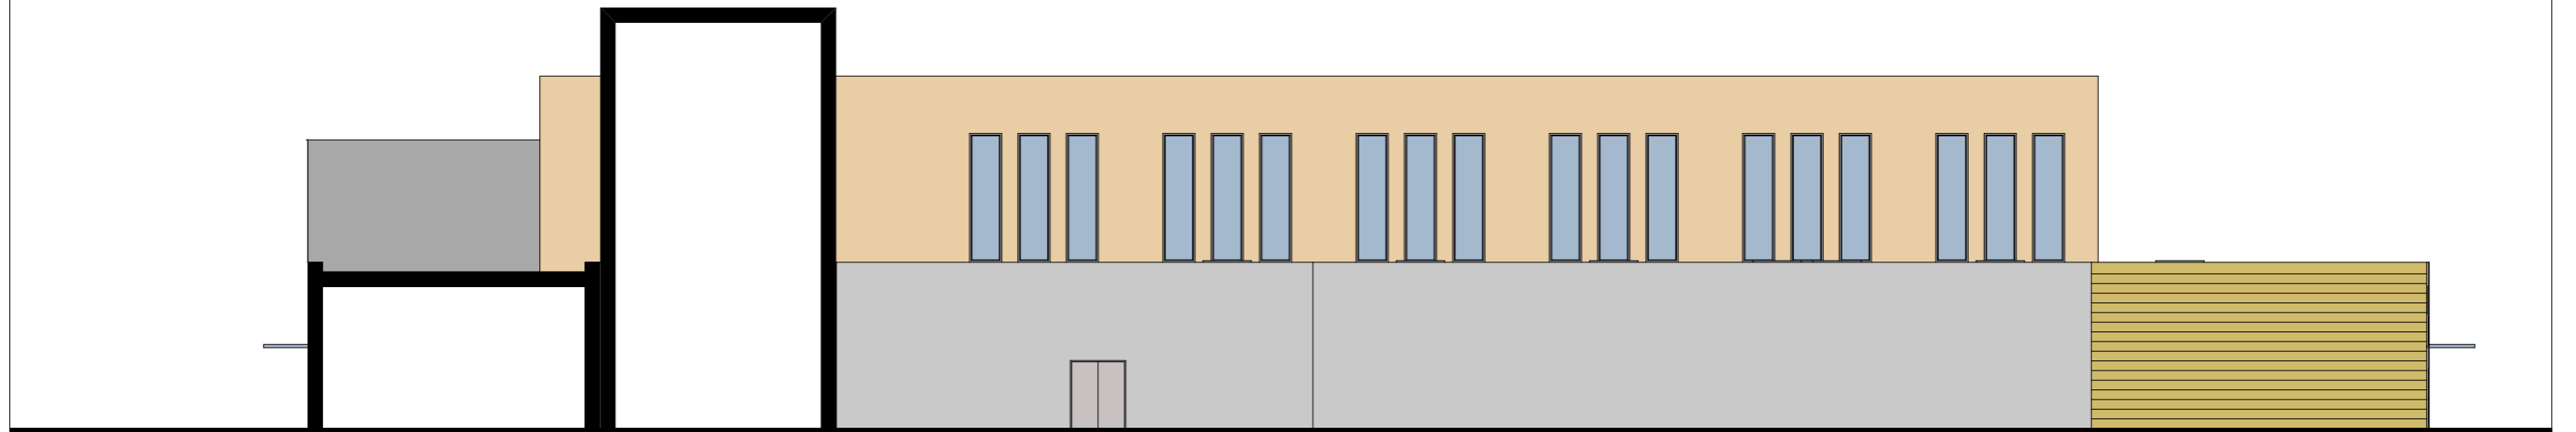

ELEWACJA POŁUDNIOWO-ZACHODNIA SKALA 1:200