


ELEWACJA POŁUDNIOWO-WSCHODNIA SKALA 1:200

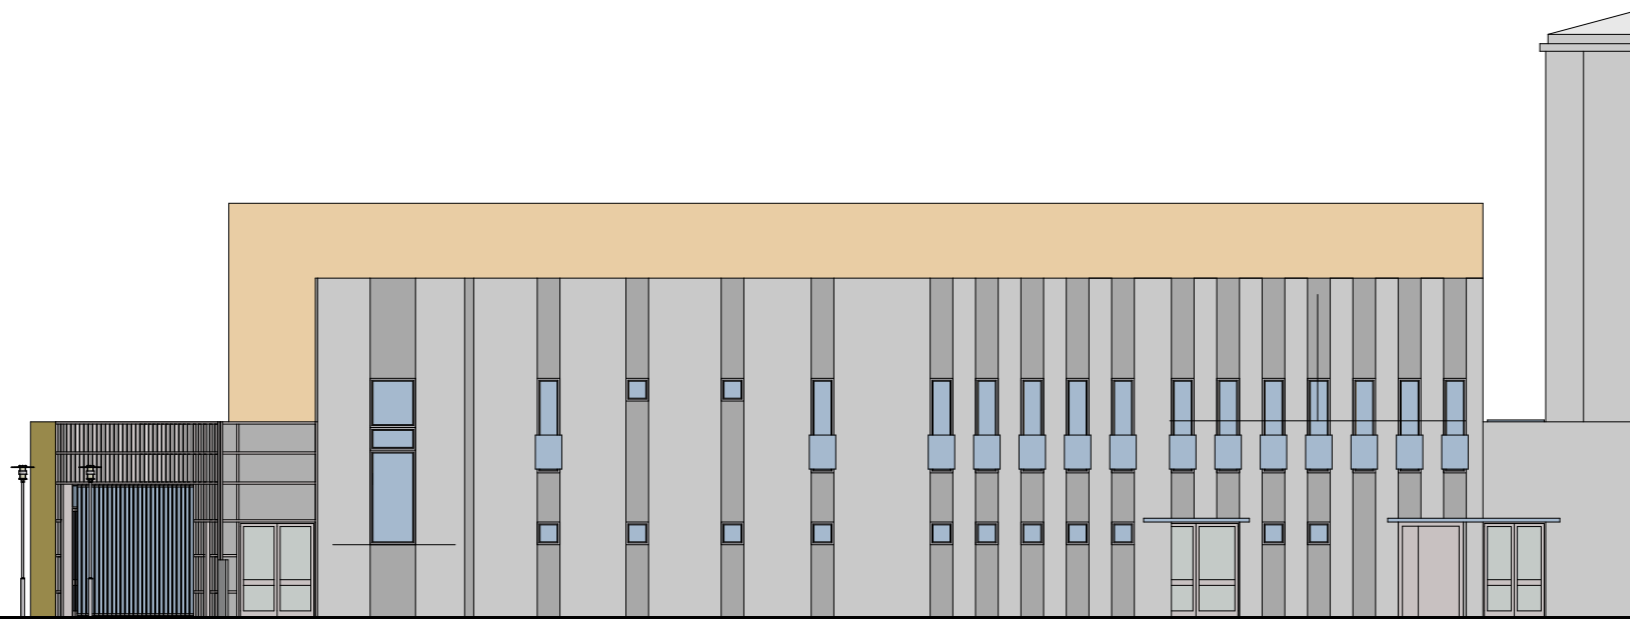

ELEWACJA PÓLNOCNO-ZACHODNIA SKALA 1:200