
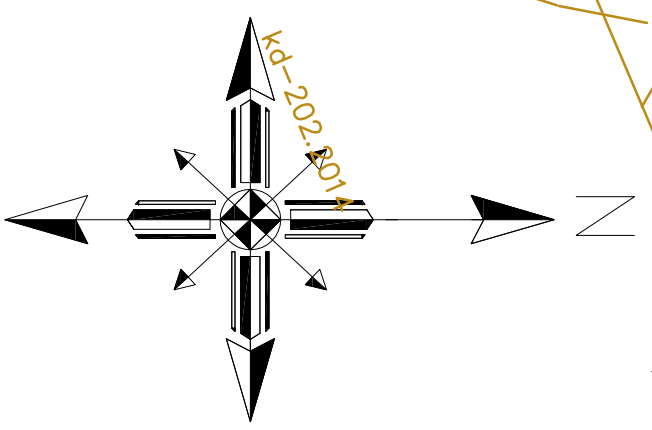


Skala 1:500

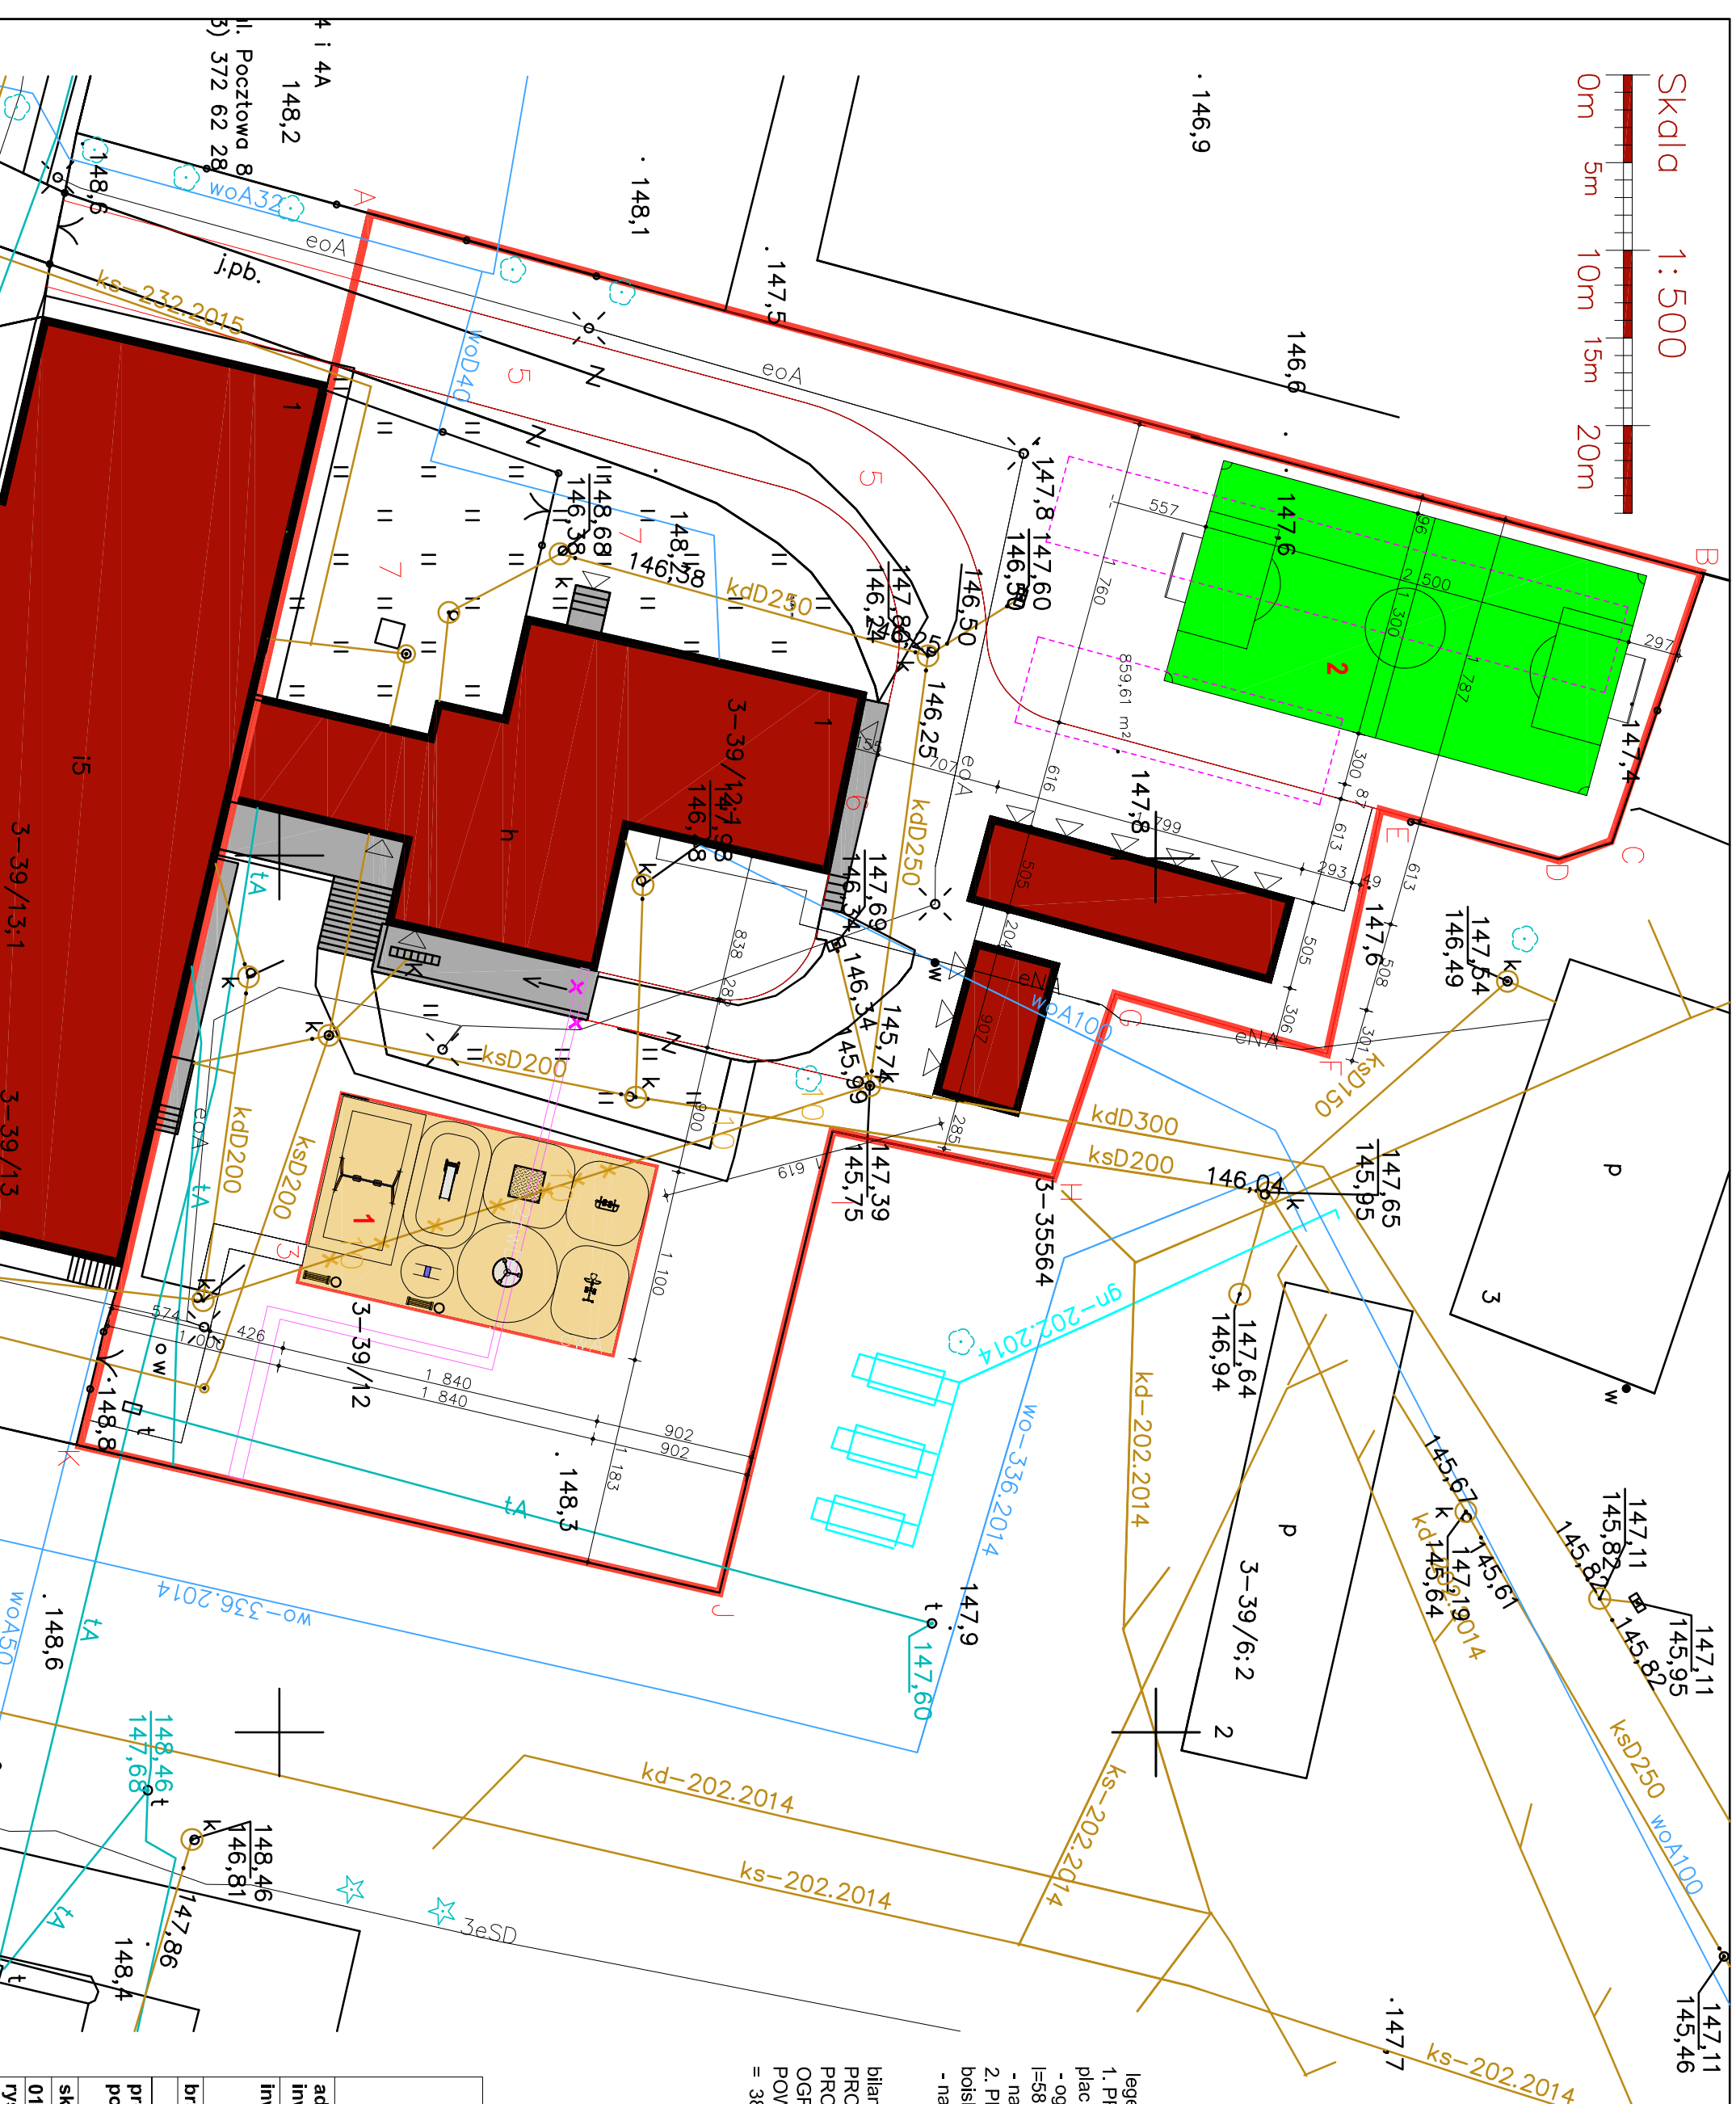

- Legenda:
- PROJEKTOWANY PLAC ZABAW
 plac zabaw 18.40x11.00 m:
 - ogrodzenie projektowane metalowe h=100 cm
 l=58,80 mb
 - nawierzchnia piaskowa gr. min. 15 cm, 202,40 m²,
 - PROJEKTOWANE BOISKO
 boisko 25.00,00x13.00 m:
 - nawierzchnia trawiasta 325,00 m²,

bilans terenu:
 PROJEKTOWANY PLAC ZABAW 202,40 m²
 PROJEKTOWANE BOISKO 325,00 m²
 OGRODZENIE 58,80 mb
 POWIERZCHNIA OPRACOWANIA OZNACZONA A-K
 = 3894,79 m²

BUDOWA PLACU ZABAW	
adres	Międzyrzec Podl., ul. Jelnicka 4 i 4A
inwestycji	działki nr ew. 39/12
inwestor	Miasto Międzyrzec Podlaski
branża	ARCHITEKTURA
projektant	mgr inż. arch Andrzej Filipiuk
podpis:	specjalność architektoniczna
skala 1:500	nr uprawnień: 52/L/OIA/09
01. 2018	
rys. nr: Z1	PZT